

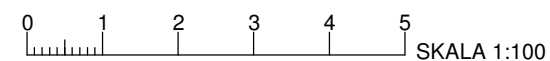
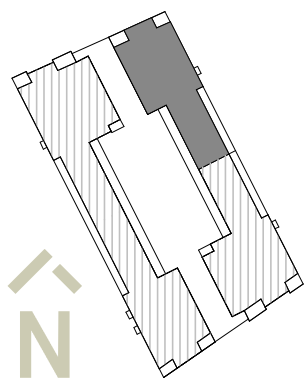


HAGASTADEN ÄGANDERÄTTER HUS 11 VÅNING 1

Rätt till ändringar förbehålles. Ytångivelser är preliminära. Rumsytor är avrundade till närmaste heltal. Originalformat A3. 2020-06-15

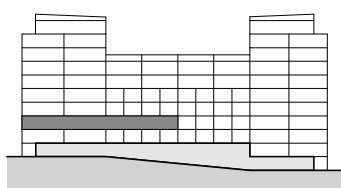



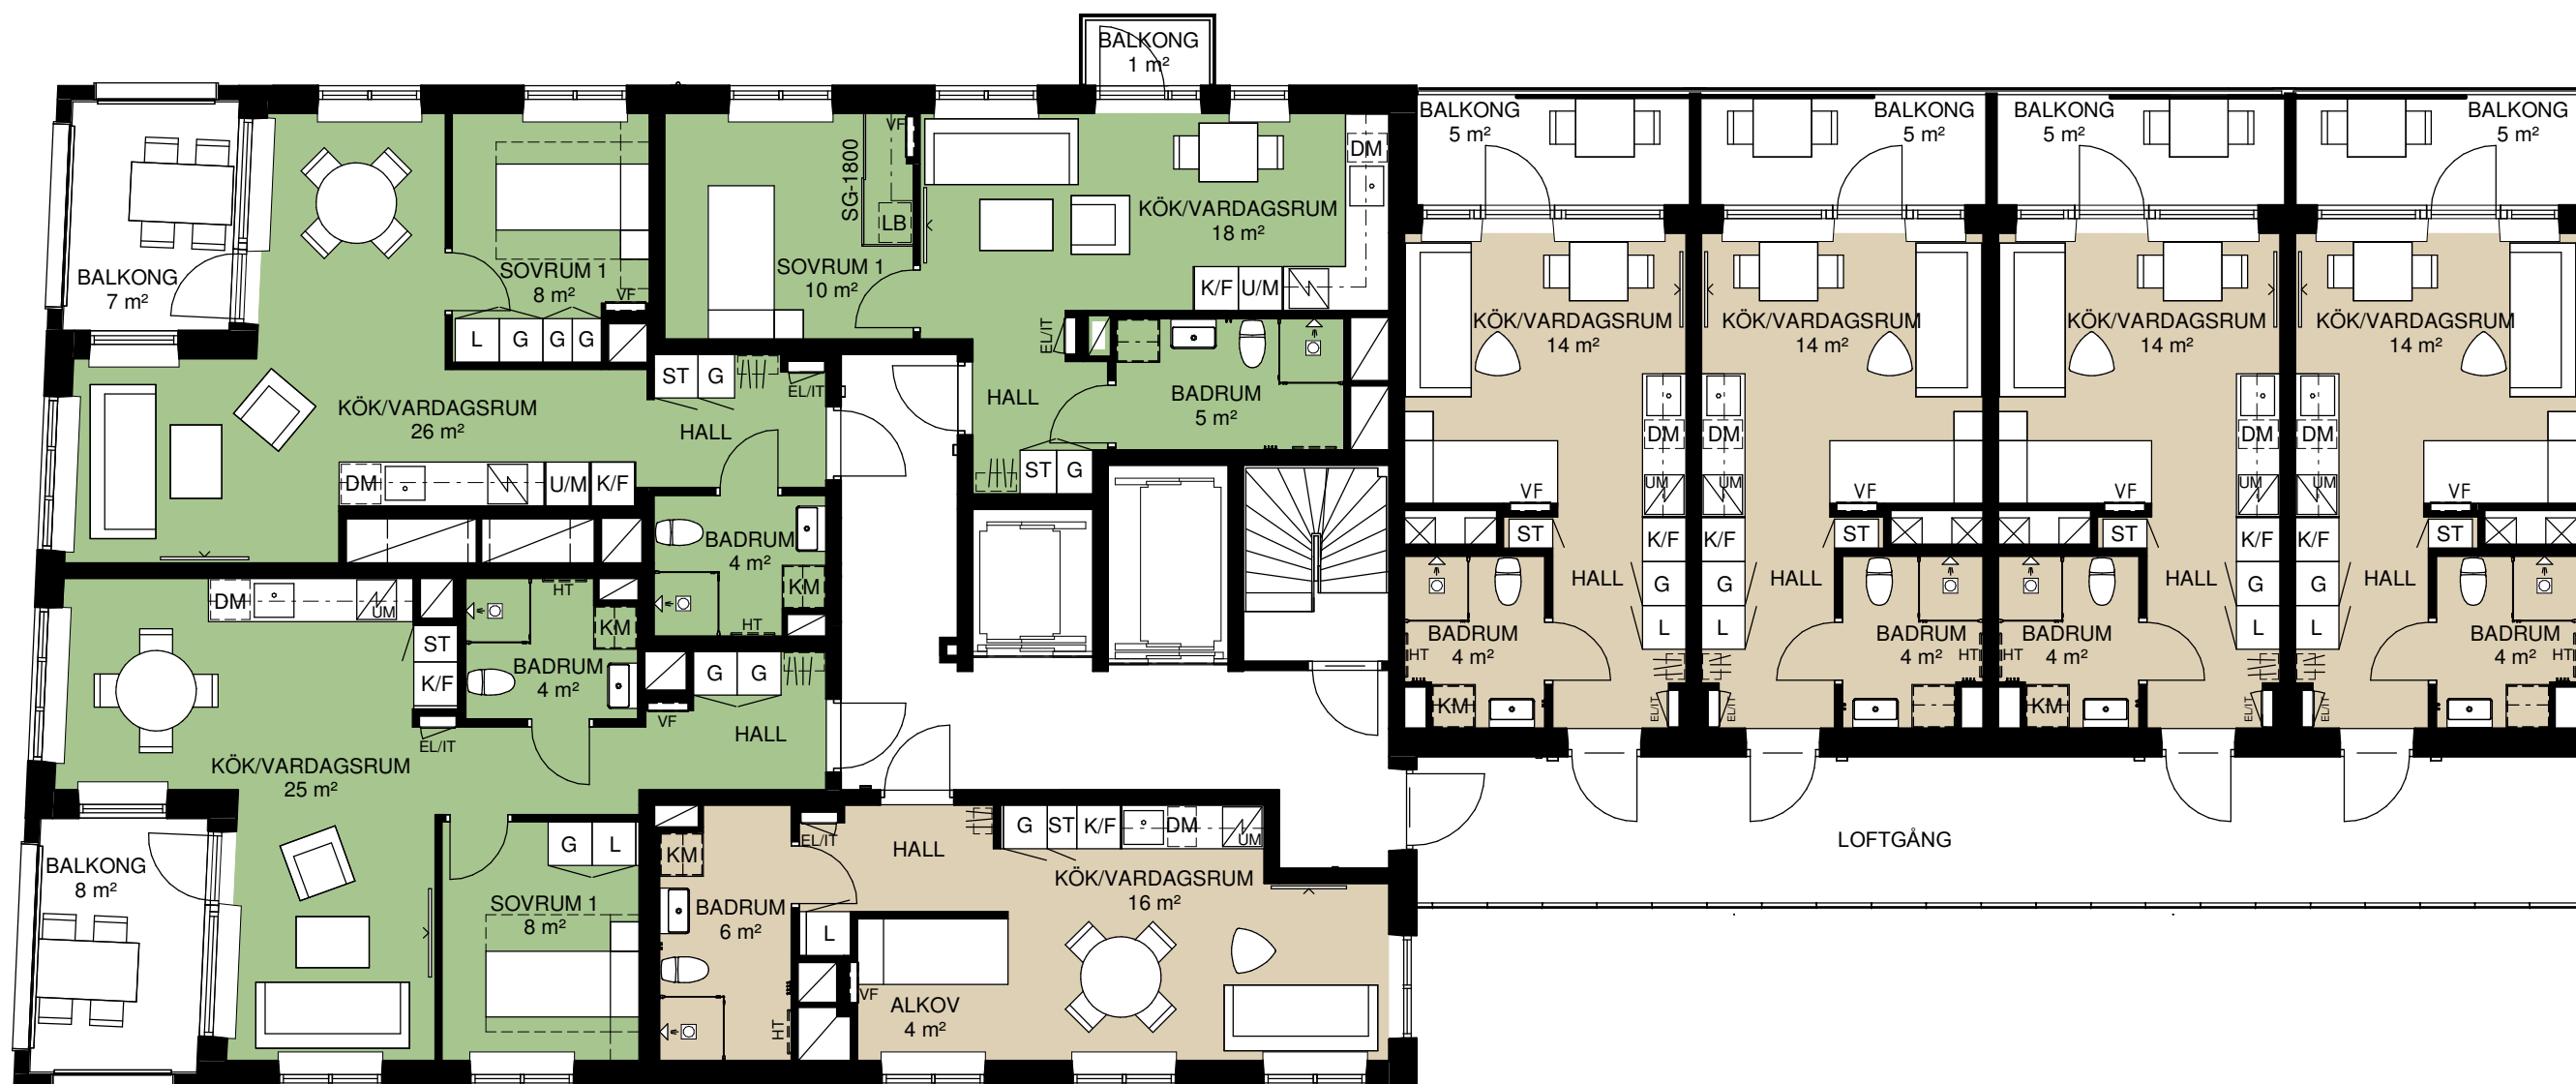


HAGASTADEN ÄGANDERÄTTER HUS 11 VÅNING 2

Rätt till ändringar förbehålles. Ytångivelser är preliminära. Rumsytor är avrundade till närmaste heltal. Originalformat A3. 2020-06-15







0 1 2 3 4 5 SKALA 1:100

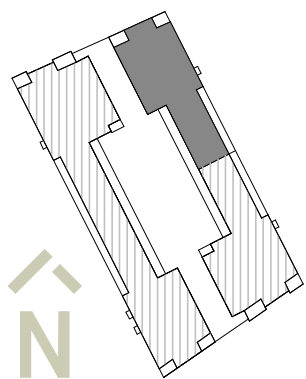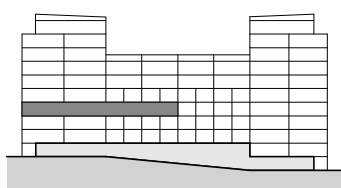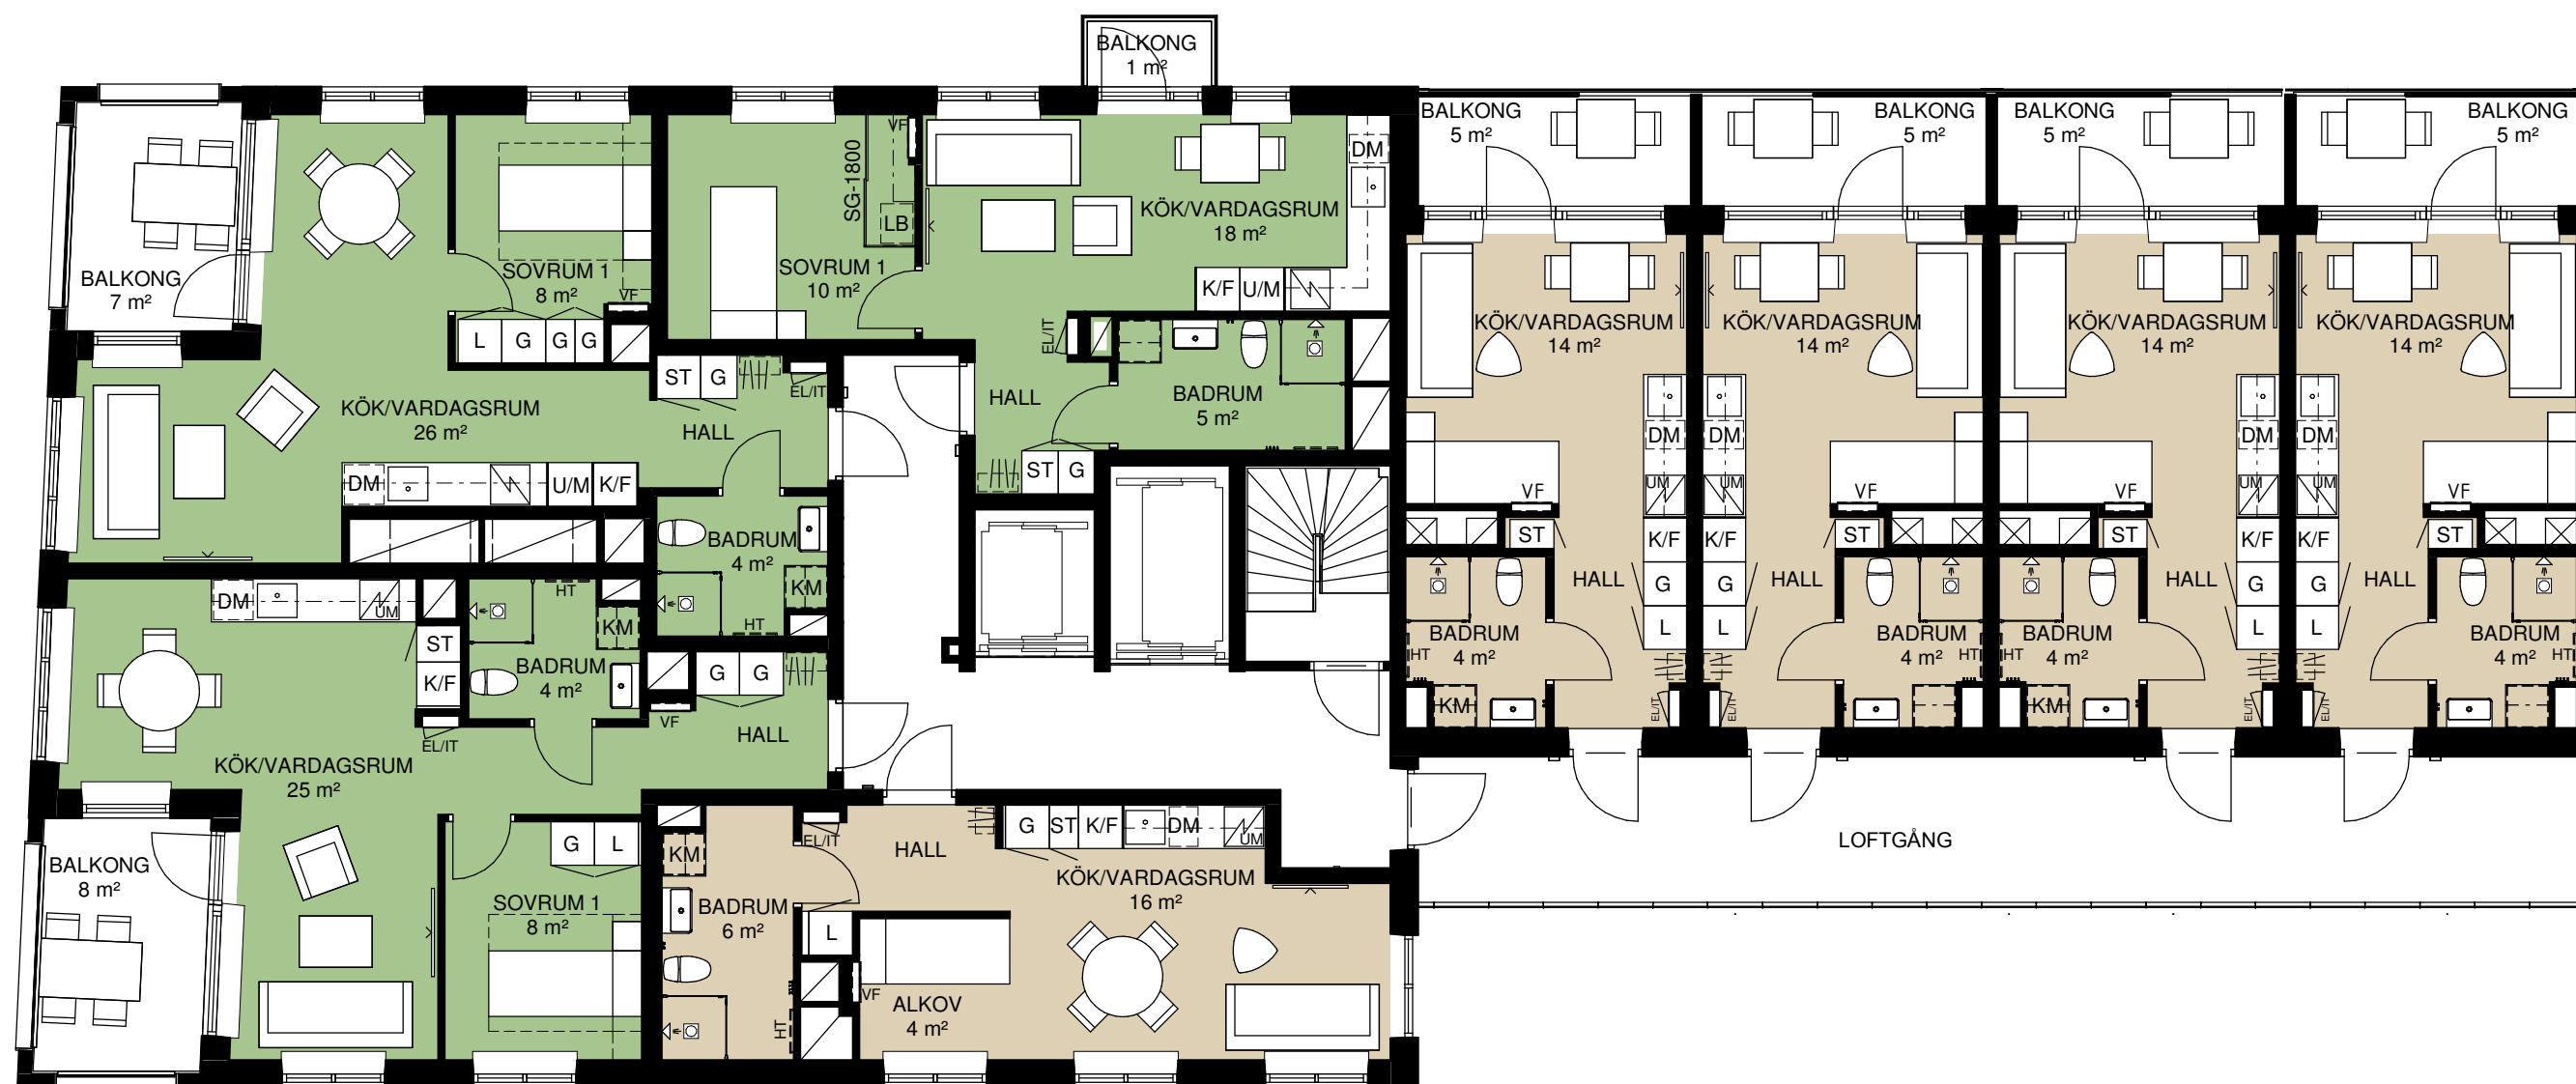

HAGASTADEN ÄGANDERÄTTER HUS 11 VÅNING 3

Rätt till ändringar förbehålles. Ytångivelser är preliminära. Rumsytor är avrundade till närmaste heltal. Originalformat A3. 2020-06-15

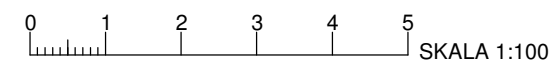

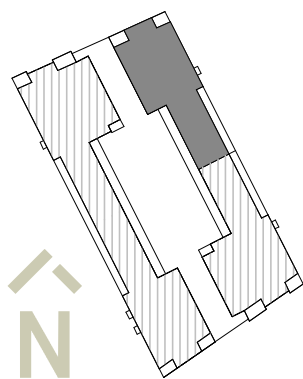
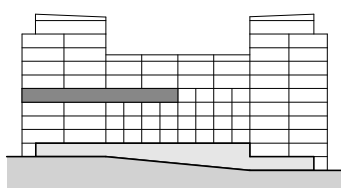
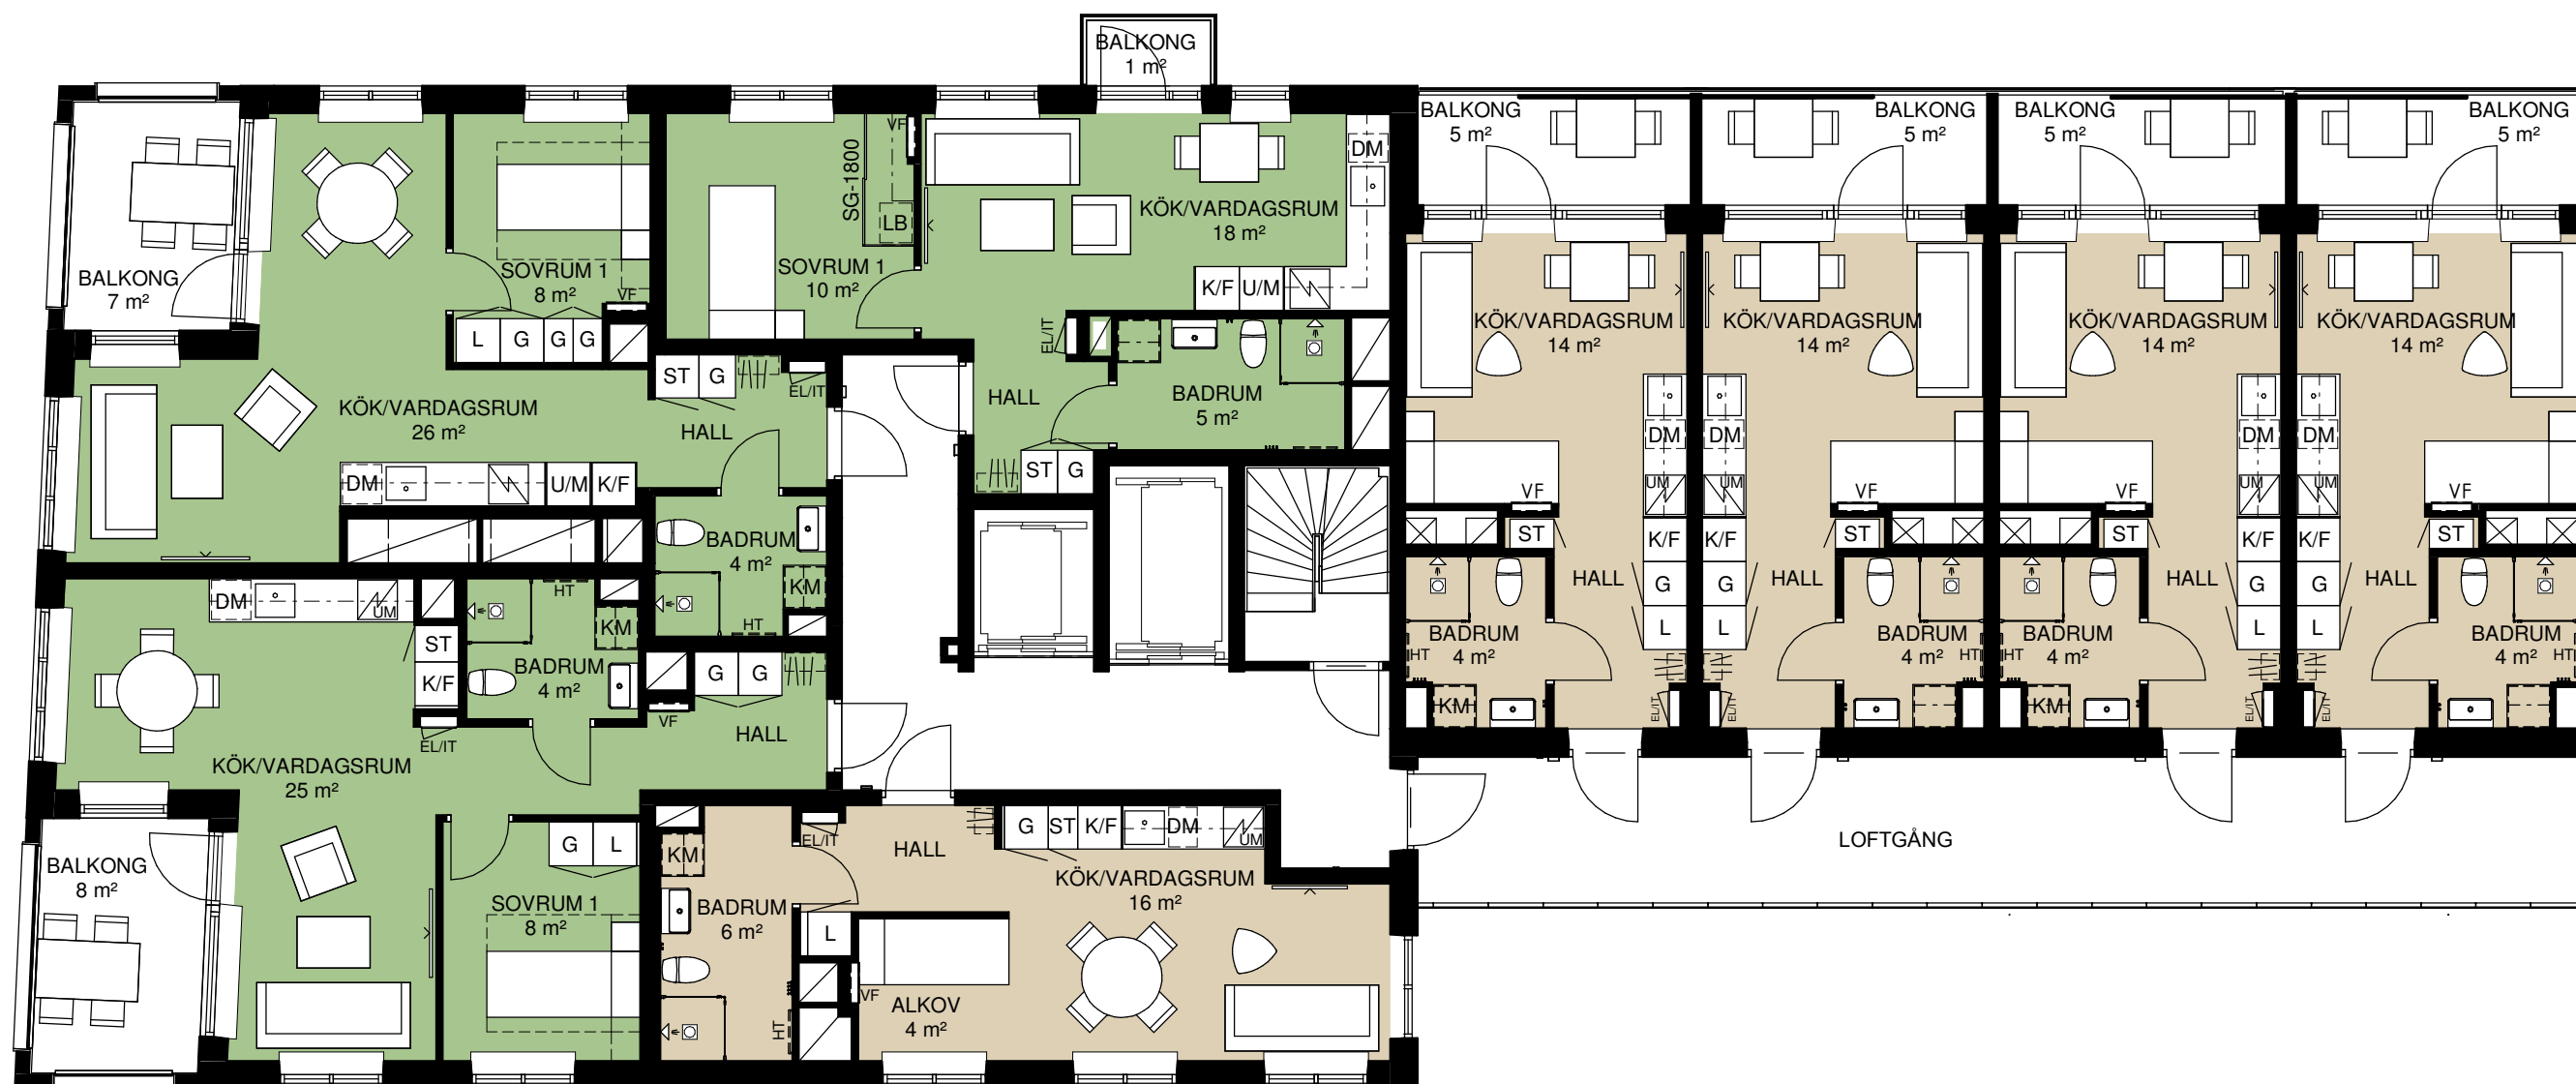


HAGASTADEN ÄGANDERÄTTER HUS 11 VÅNING 4

Rätt till ändringar förbehålles. Ytångivelser är preliminära. Rumsytor är avrundade till närmaste heltal. Originalformat A3. 2020-06-15







0 1 2 3 4 5 SKALA 1:100

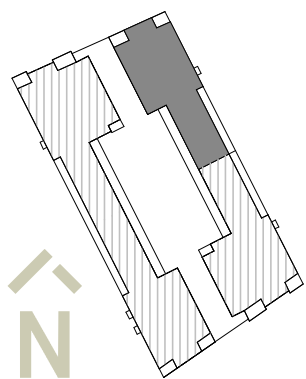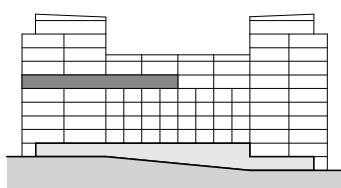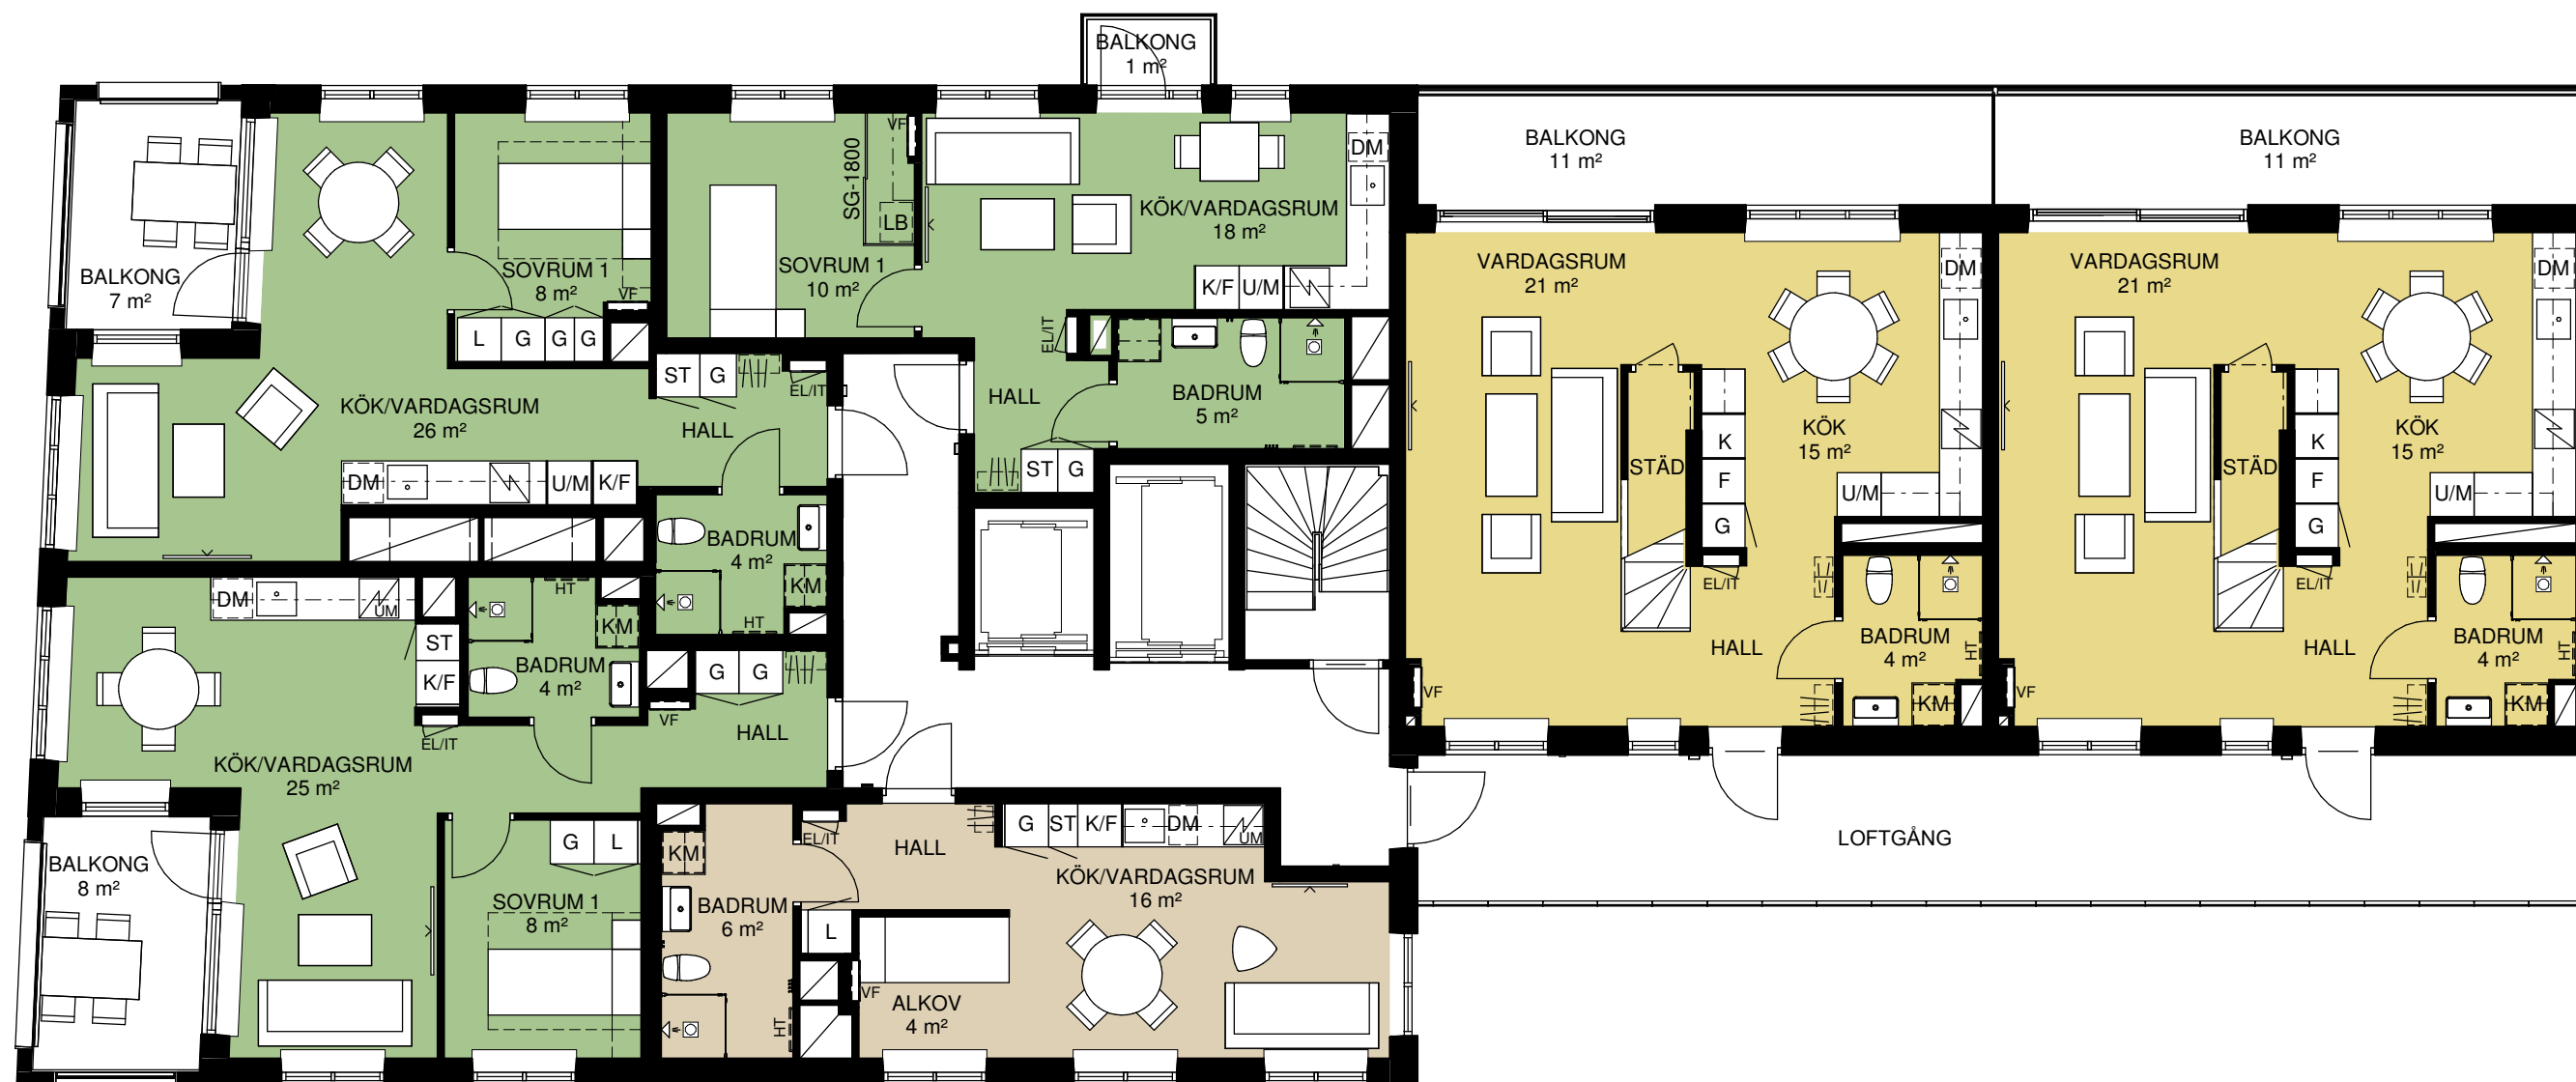

HAGASTADEN ÄGANDERÄTTER HUS 11 VÅNING 5


Rätt till ändringar förbehålles. Ytångivelser är preliminära. Rumsytor är avrundade till närmaste heltal. Originalformat A3. 2020-06-15



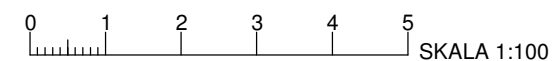


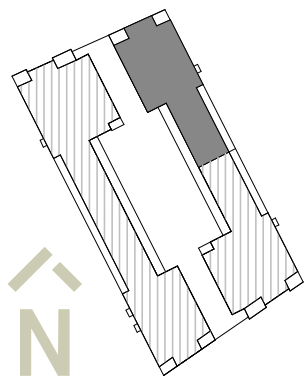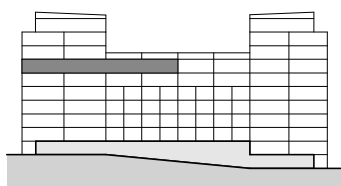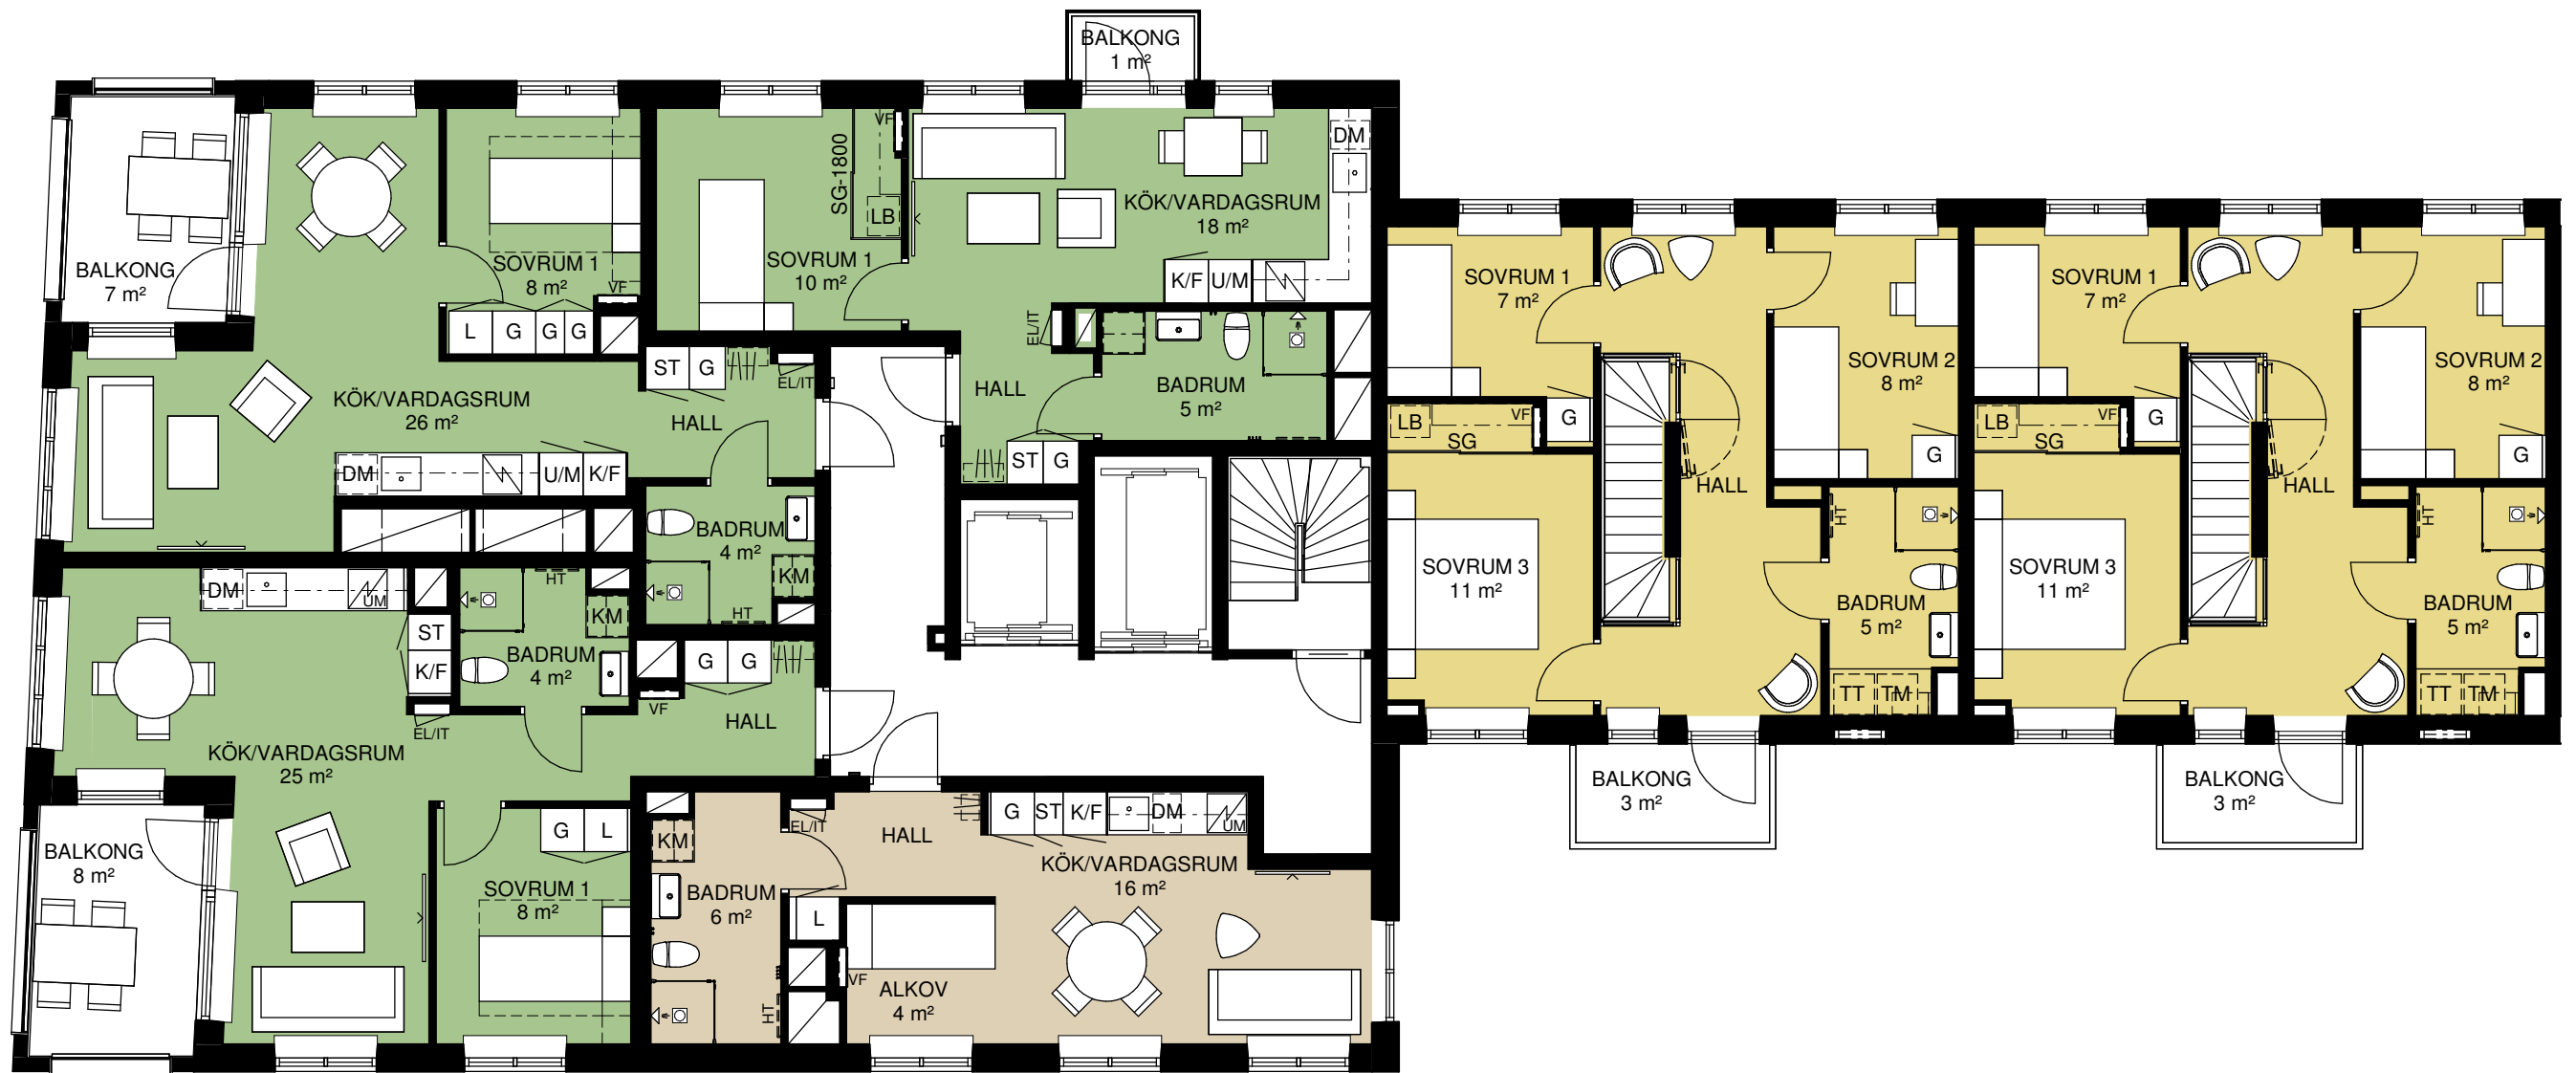

HAGASTADEN ÄGANDERÄTTER HUS 11 VÅNING 6


Rätt till ändringar förbehålles. Ytångivelser är preliminära. Rumsytor är avrundade till närmaste heltal. Originalformat A3. 2020-11-16


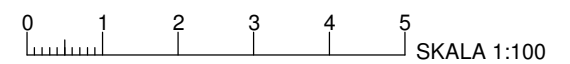


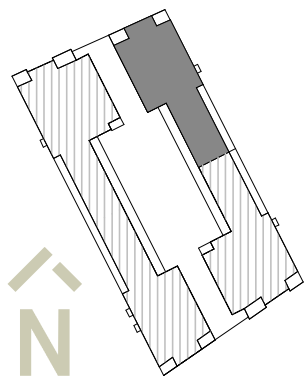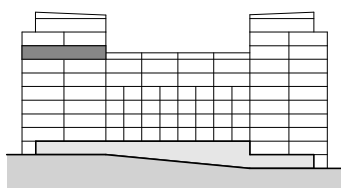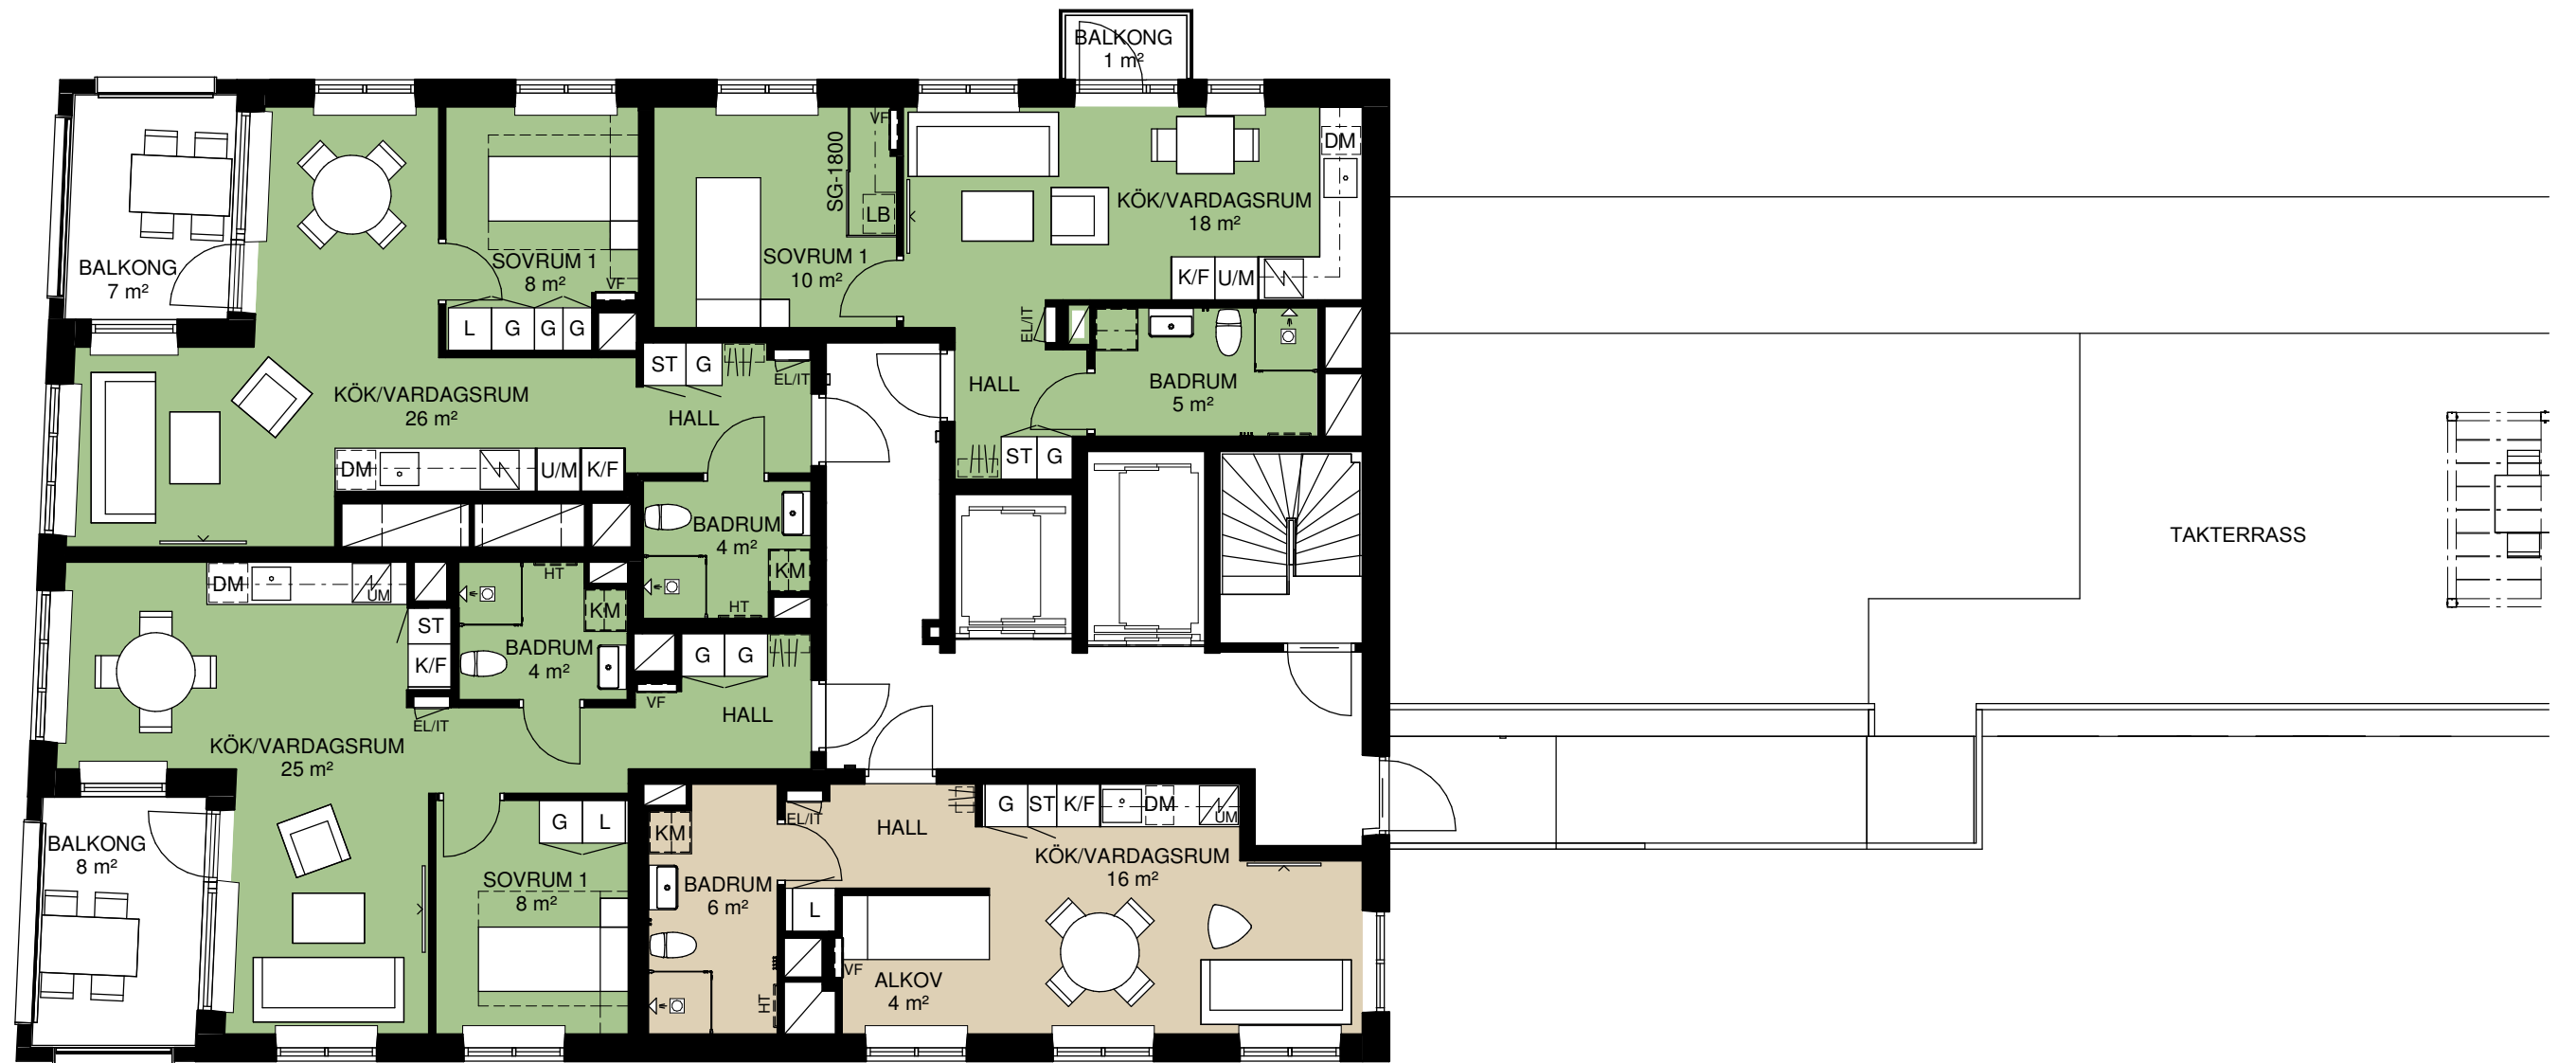

HAGASTADEN ÄGANDERÄTTER HUS 11 VÅNING 7


Rätt till ändringar förbehålles. Ytangivelser är preliminära. Rumsytor är avrundade till närmaste heltal. Originalformat A3. 2020-06-15


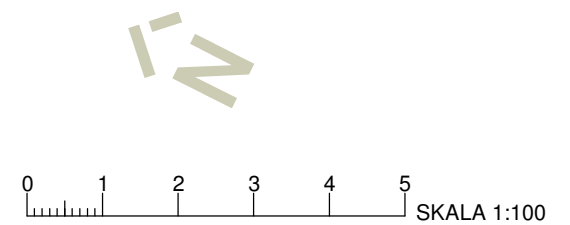


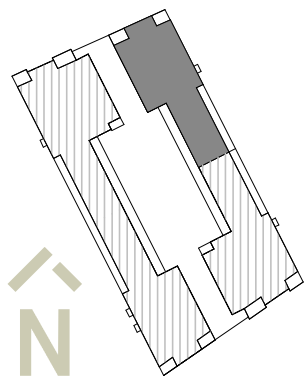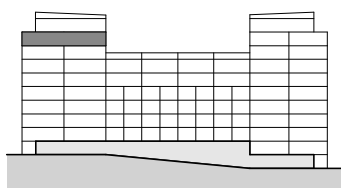

HAGASTADEN ÄGANDERÄTTER HUS 11 VÅNING 8


Rätt till ändringar förbehålles. Ytangelser är preliminära. Rumsytor är avrundade till närmaste heltal. Originalformat A3. 2020-06-15

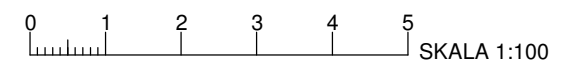

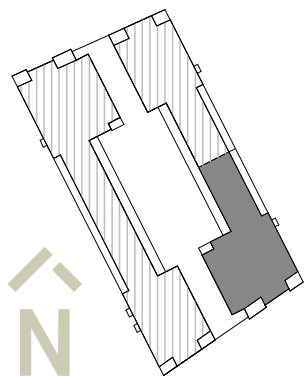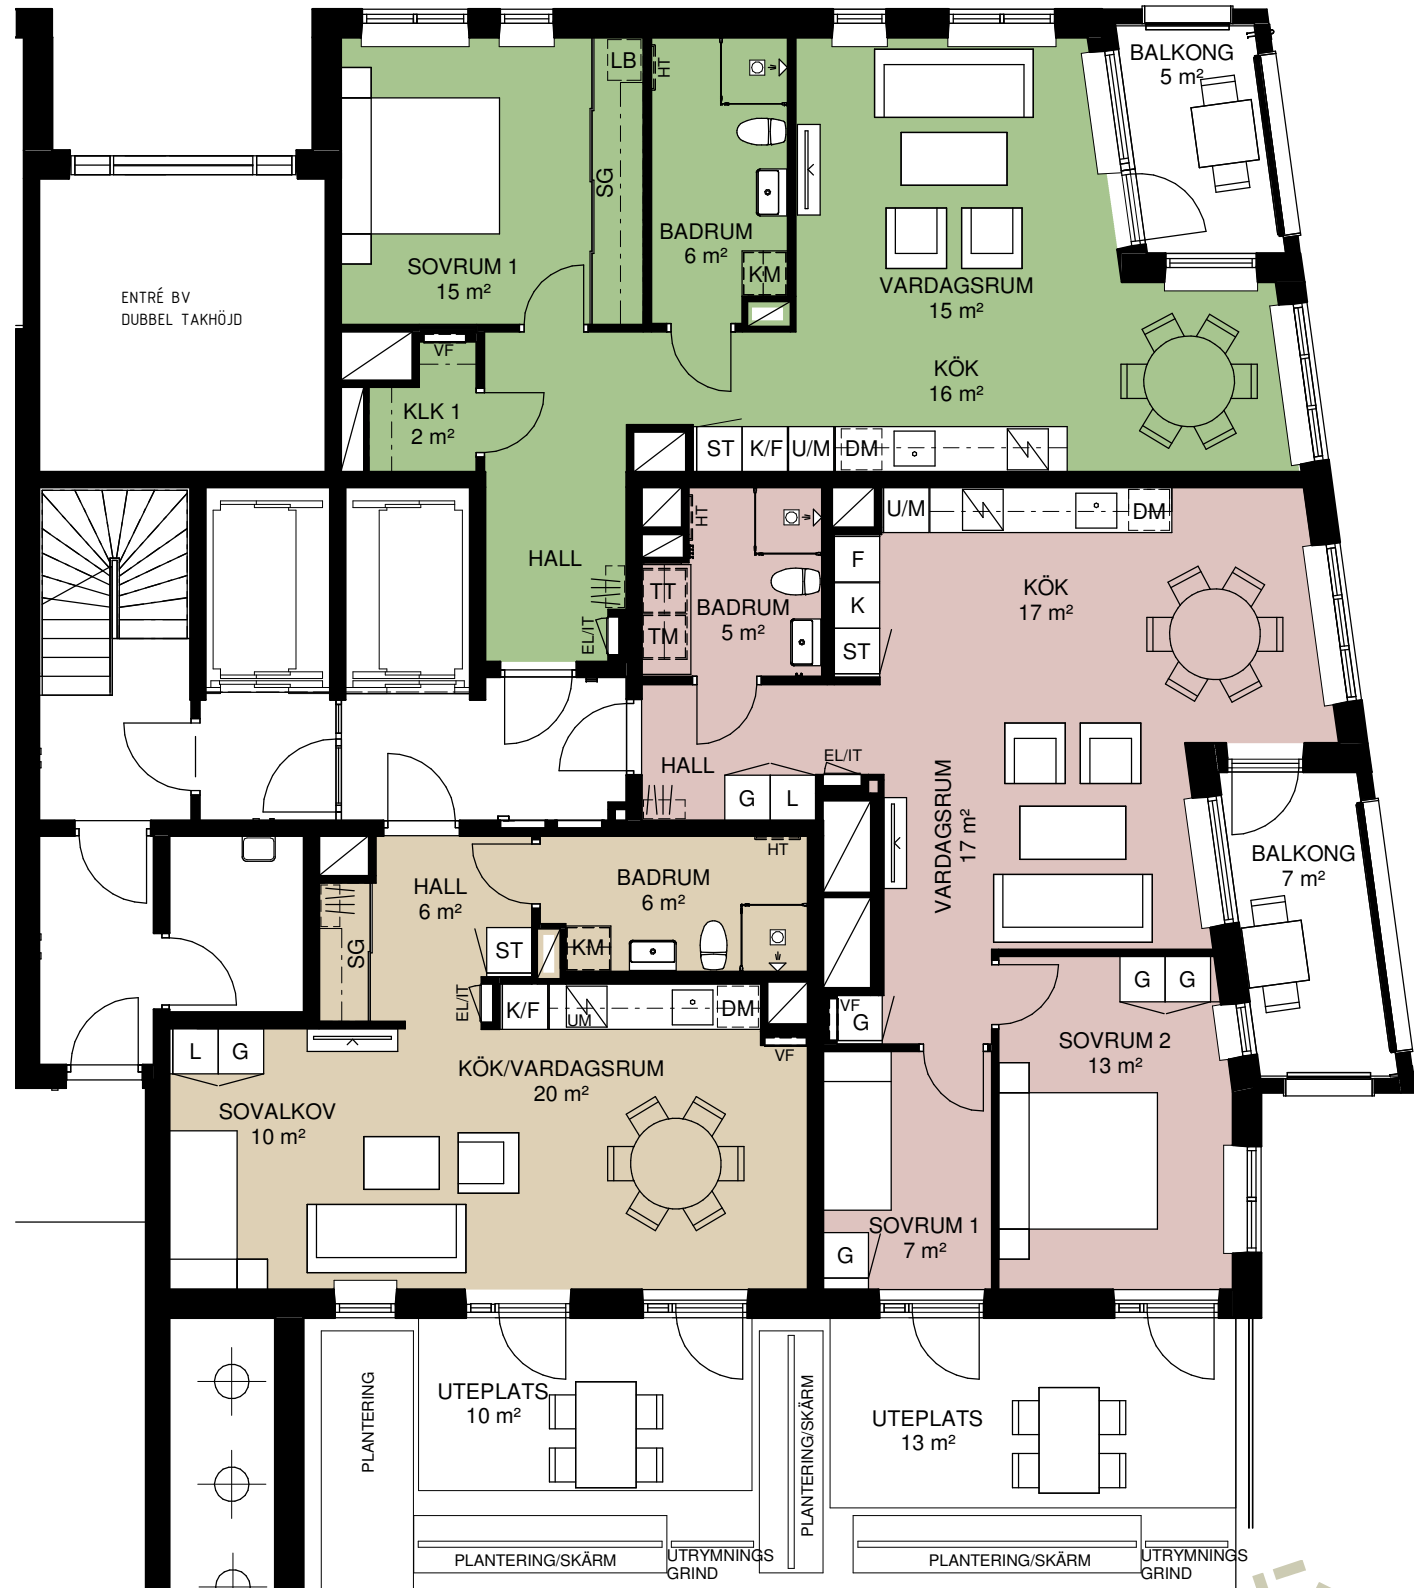


HAGASTADEN ÄGANDERÄTTER HUS 21 VÅNING 1

Rätt till ändringar förbehålles. Ytangivelser är preliminära. Rumsytor är avrundade till närmaste heltal. Originalformat A3. 2020-06-15

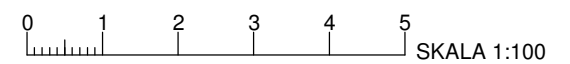




NORRA STATIONSGATAN

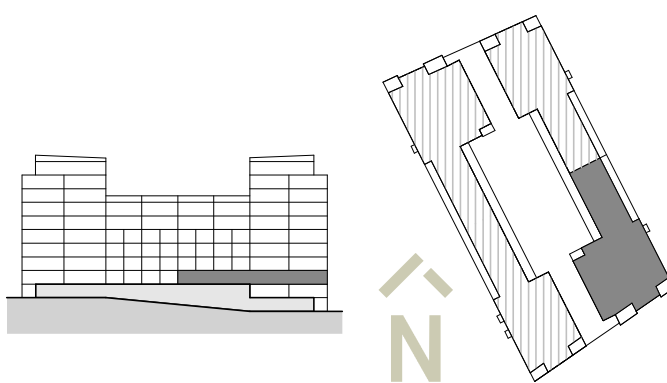

HAGASTADEN ÄGANDERÄTTER HUS 21 VÅNING 2



Rätt till ändringar förbehålles. Ytångivelser är preliminära. Rumsytor är avrundade till närmaste heltal. Originalformat A3. 2020-06-15

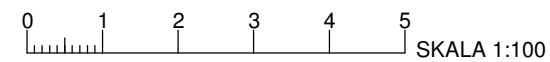




LOFTGÅNG



UTEPLATS

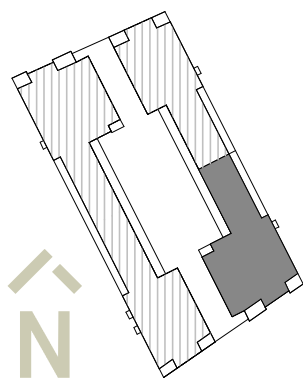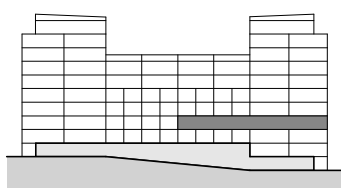

HAGASTADEN ÄGANDERÄTTER HUS 21 VÅNING 3


Rätt till ändringar förbehålles. Ytångivelser är preliminära. Rumsytor är avrundade till närmaste heltal. Originalformat A3. 2020-06-15

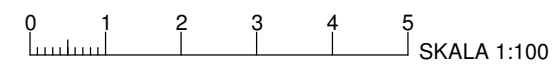


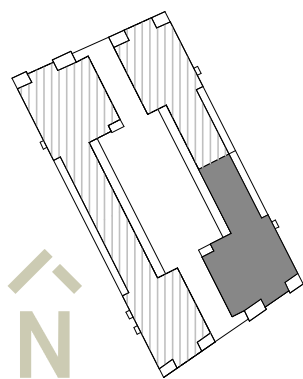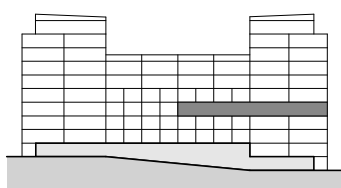

HAGASTADEN ÄGANDERÄTTER HUS 21 VÅNING 4


Rätt till ändringar förbehålles. Ytangelser är preliminära. Rumsstor är avrundade till närmaste heltal. Originalformat A3. 2020-06-15

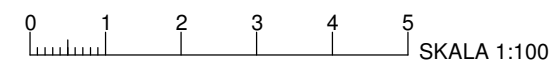


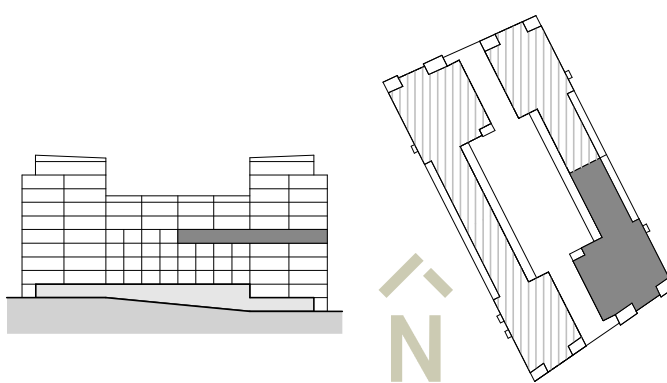

HAGASTADEN ÄGANDERÄTTER HUS 21 VÅNING 5


Rätt till ändringar förbehålles. Ytangelser är preliminära. Rumsytor är avrundade till närmaste heltal. Originalformat A3. 2020-06-15

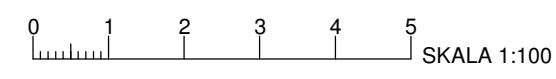

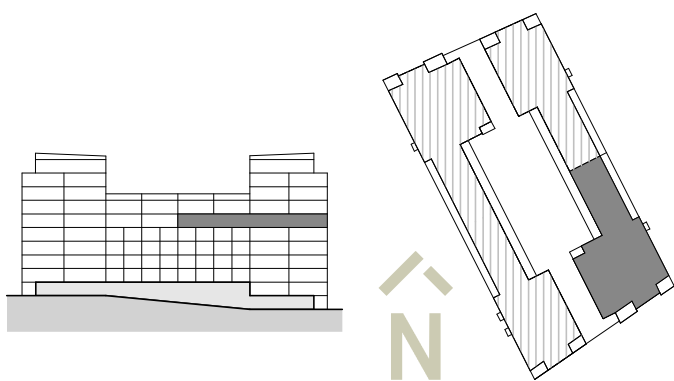

HAGASTADEN ÄGANDERÄTTER HUS 21 VÅNING 6


Rätt till ändringar förbehålles. Ytangivelser är preliminära. Rumsytor är avrundade till närmaste heltal. Originalformat A3. 2020-06-15

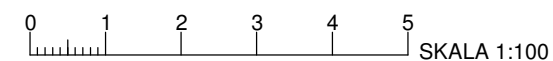




TAKTERRASS

UTEPLATS

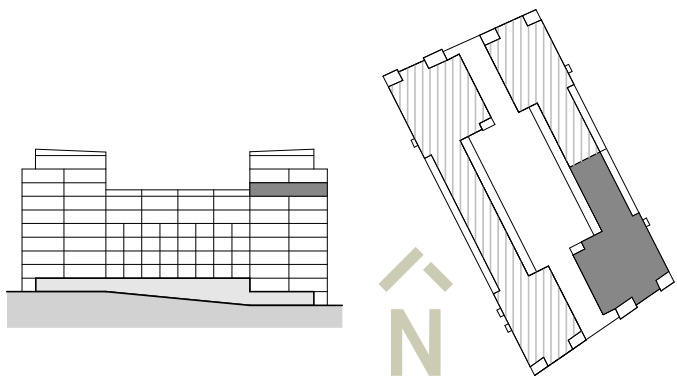



HAGASTADEN ÄGANDERÄTTER HUS 21 VÅNING 8

Rätt till ändringar förbehålles. Ytångivelser är preliminära. Rumsytor är avrundade till närmaste heltal. Originalformat A3. 2020-06-15

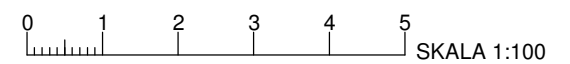



UTEPLATS

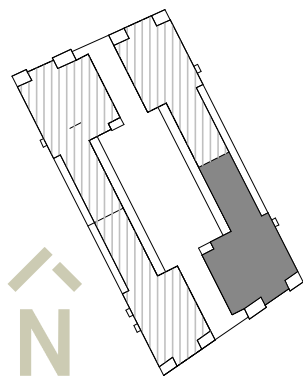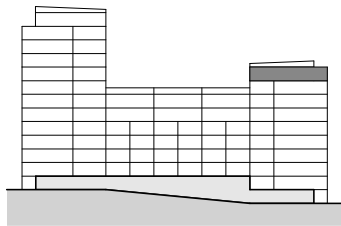

HAGASTADEN ÄGANDERÄTTER HUS 21 VÅNING 9

Rätt till ändringar förbehålles. Ytångivelser är preliminära. Rumsytor är avrundade till närmaste heltal. Originalformat A3. 2020-06-15

