


5 ROK
106 m²
ca 5 m² frd


Slottsparken



Aros Bostad

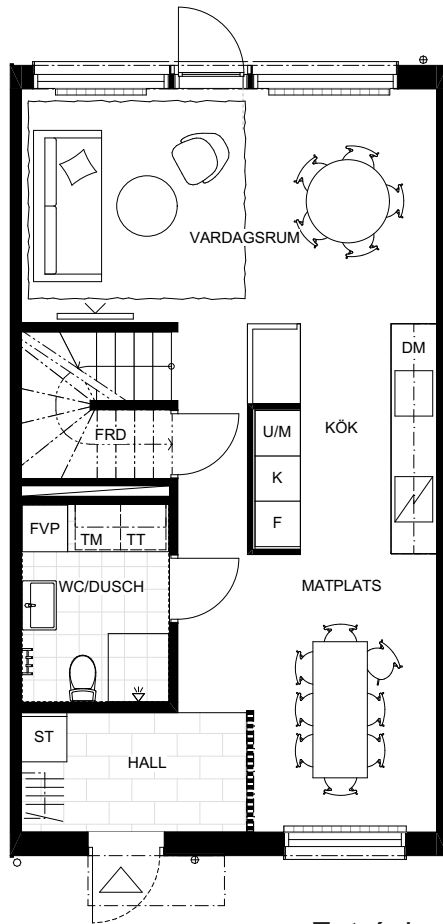

Entréplan

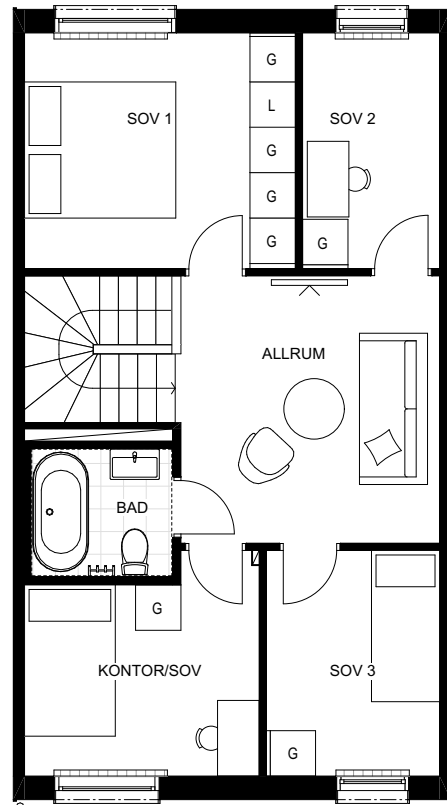


Övre plan

Skala 1:100

0 1 2 3 4 5m

| | | | | | |
|-----|---------------------------|---|------------------------|----|--------------------|
| DM | DISKMASKIN | | INDUKTIONSHÄLL | ST | STÅD |
| F | FRYS | K | KYL | TT | TORKTUMLARE |
| FVP | FRÅNLUFTVÄRMEPUMP | L | LINNESKÅP | TM | TVÄTTMASKIN |
| G | GARDEROB | | RADIATOR | | ÖVERSKÅP KÖK/TVÄTT |
| | HATTHYLLA | | SCHAKT | | HANDDUKSTORK |
| U/M | HÖGSKÅP MED UGN OCH MICRO | | SPALJÉ/AVSKILJARE HALL | | |

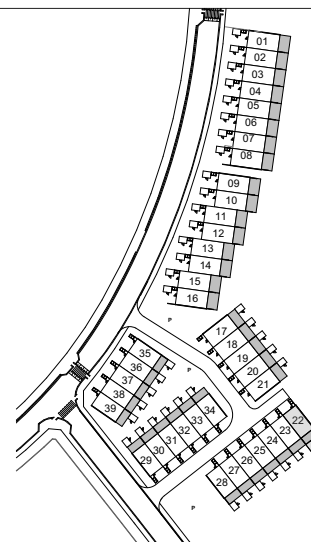

Rumshöjd är ca 2.5 m där inget annat anges.
Bröstninghöjd på fönster är ca 0.6 m.
Inspektionslucka redovisas ej på denna handling.

Rätt till ändringar förbehålles. Ytangelser är cirka.
Bofakta gäller före materialbeskrivning