
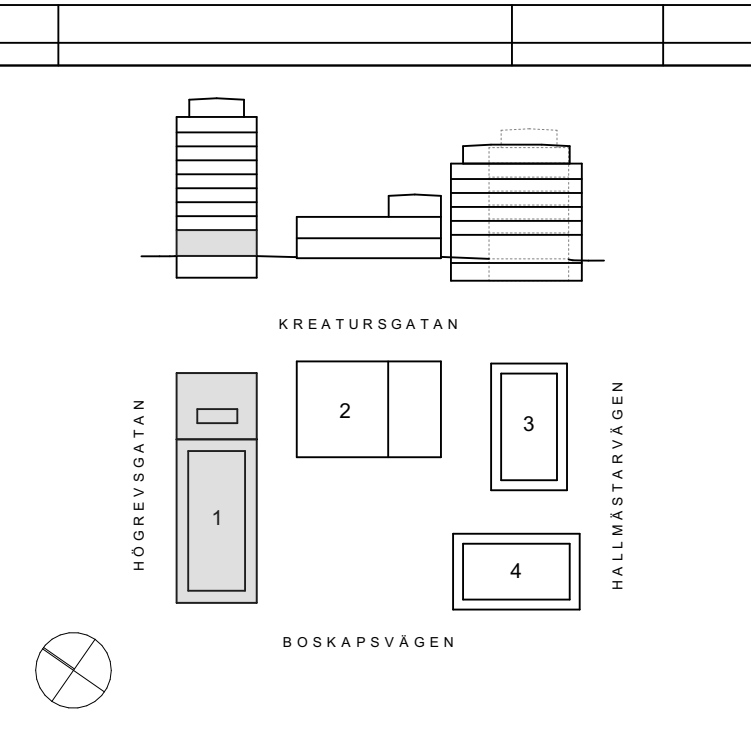


ALLMÄNNA UPPLYSNINGAR

Denna ritning är en informationshandling för överblick.
För bygghandling, se planer 1:50

För övriga upplysningar, se ritning A-40-1-1009

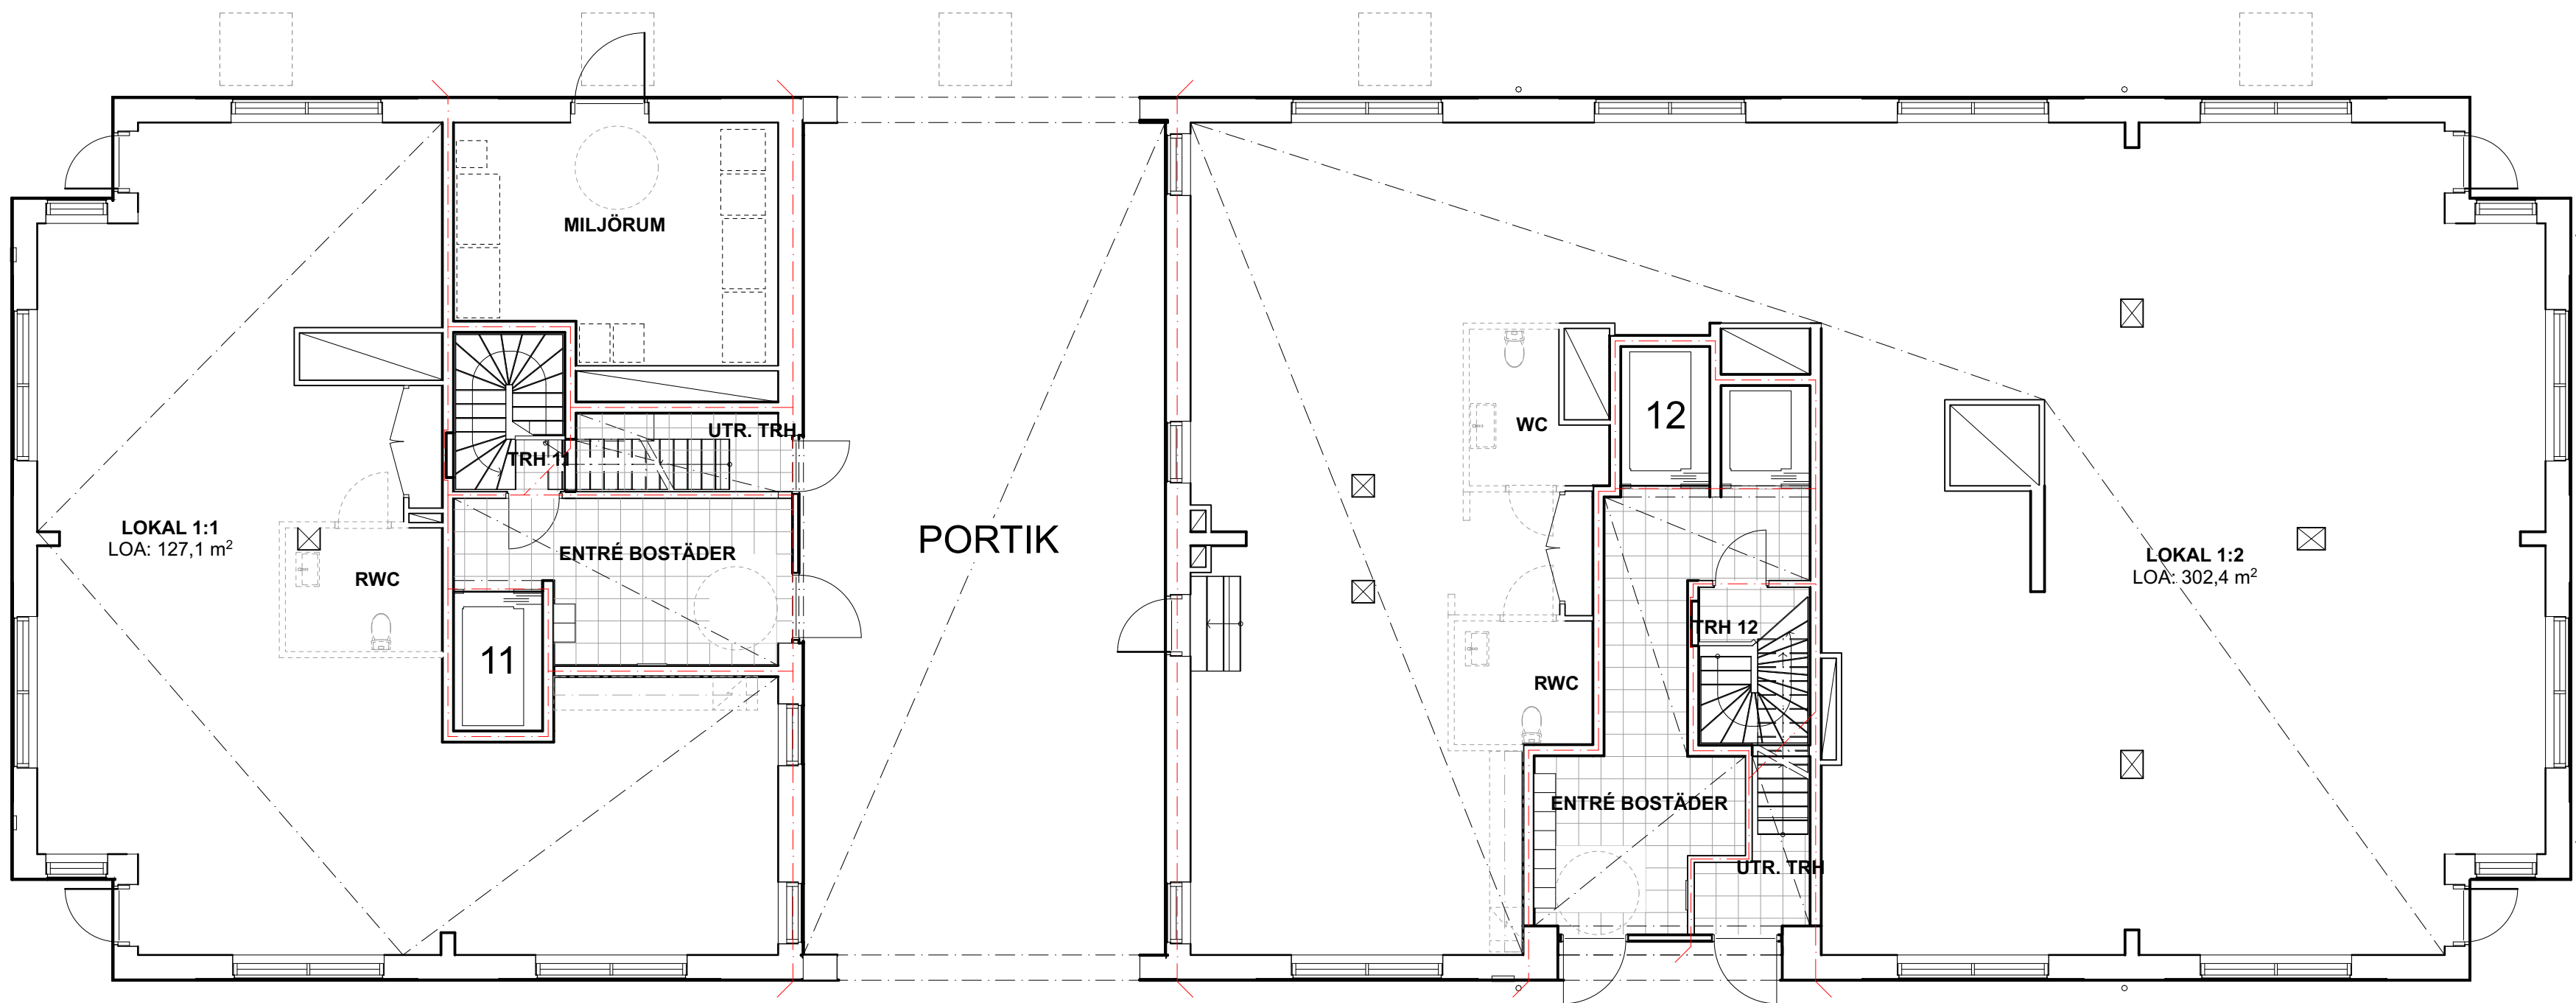

BYGGHANDLING

DATUM: 2025-09-19

FRANSYSKAN

KARRÉN 1, 2, 3 ; STOCKHOLM

A	ES-A Arkitekter	ES-a.se
E	Vinnergi	010-102 44 00
K	Käver & Mellin	076-117 67 53
V	KI Consulting Sweden AB	www.kiconsulting.se
VS	KI Consulting Sweden AB	www.kiconsulting.se
BR	Care of Brand & Risk	08-522 050 21

ES-A ARKITEKTER		E/S A	
Storgatan 23C Stockholm		SKAPAD AV	
S. ESKILSSON	KONTAKTPERSON	SE	UPPDRAGSNUMMER
SE	GÖRKAND AV	-	RITNINGSKATEGORI
NYBYGGNAD BOSTÄDER, LOKALER, FÖRSKOLA		INNEHÅLL	FORMAT
HUS 1, PLAN 10		1:100	SKALA
A-40-1-1010		NUMBER	BET

SKALA 1:100

0 1 2 5 10
METER