

82 BOSTADSRÄTTER OM 1-5 ROK
PLANERAD INFLYTTNING KVARTAL 4, 2028

House of Nelly

Planlösningar för 1-5 rok




BESQAB



Vid Hornsbergs strand, där mötet mellan vatten och storstad blir som tydligast, gömmer sig House of Nelly.



House of Nelly är mer än bara en ny adress, det är ett hus som bjuder in till ett boende för dig som uppskattar kvaliteten i det lilla, och rytmen i det stora. Nio våningar högt erbjuder huset 82 lägenheter om 1-5 rok med infällda balkonger, takterrasser samt en lummig och grön gård mellan husen. Ett hus skapat för att kännas tryggt, mänskligt och fullt av själ.

Välkommen till House of Nelly - ett hem att verkligen stanna i.

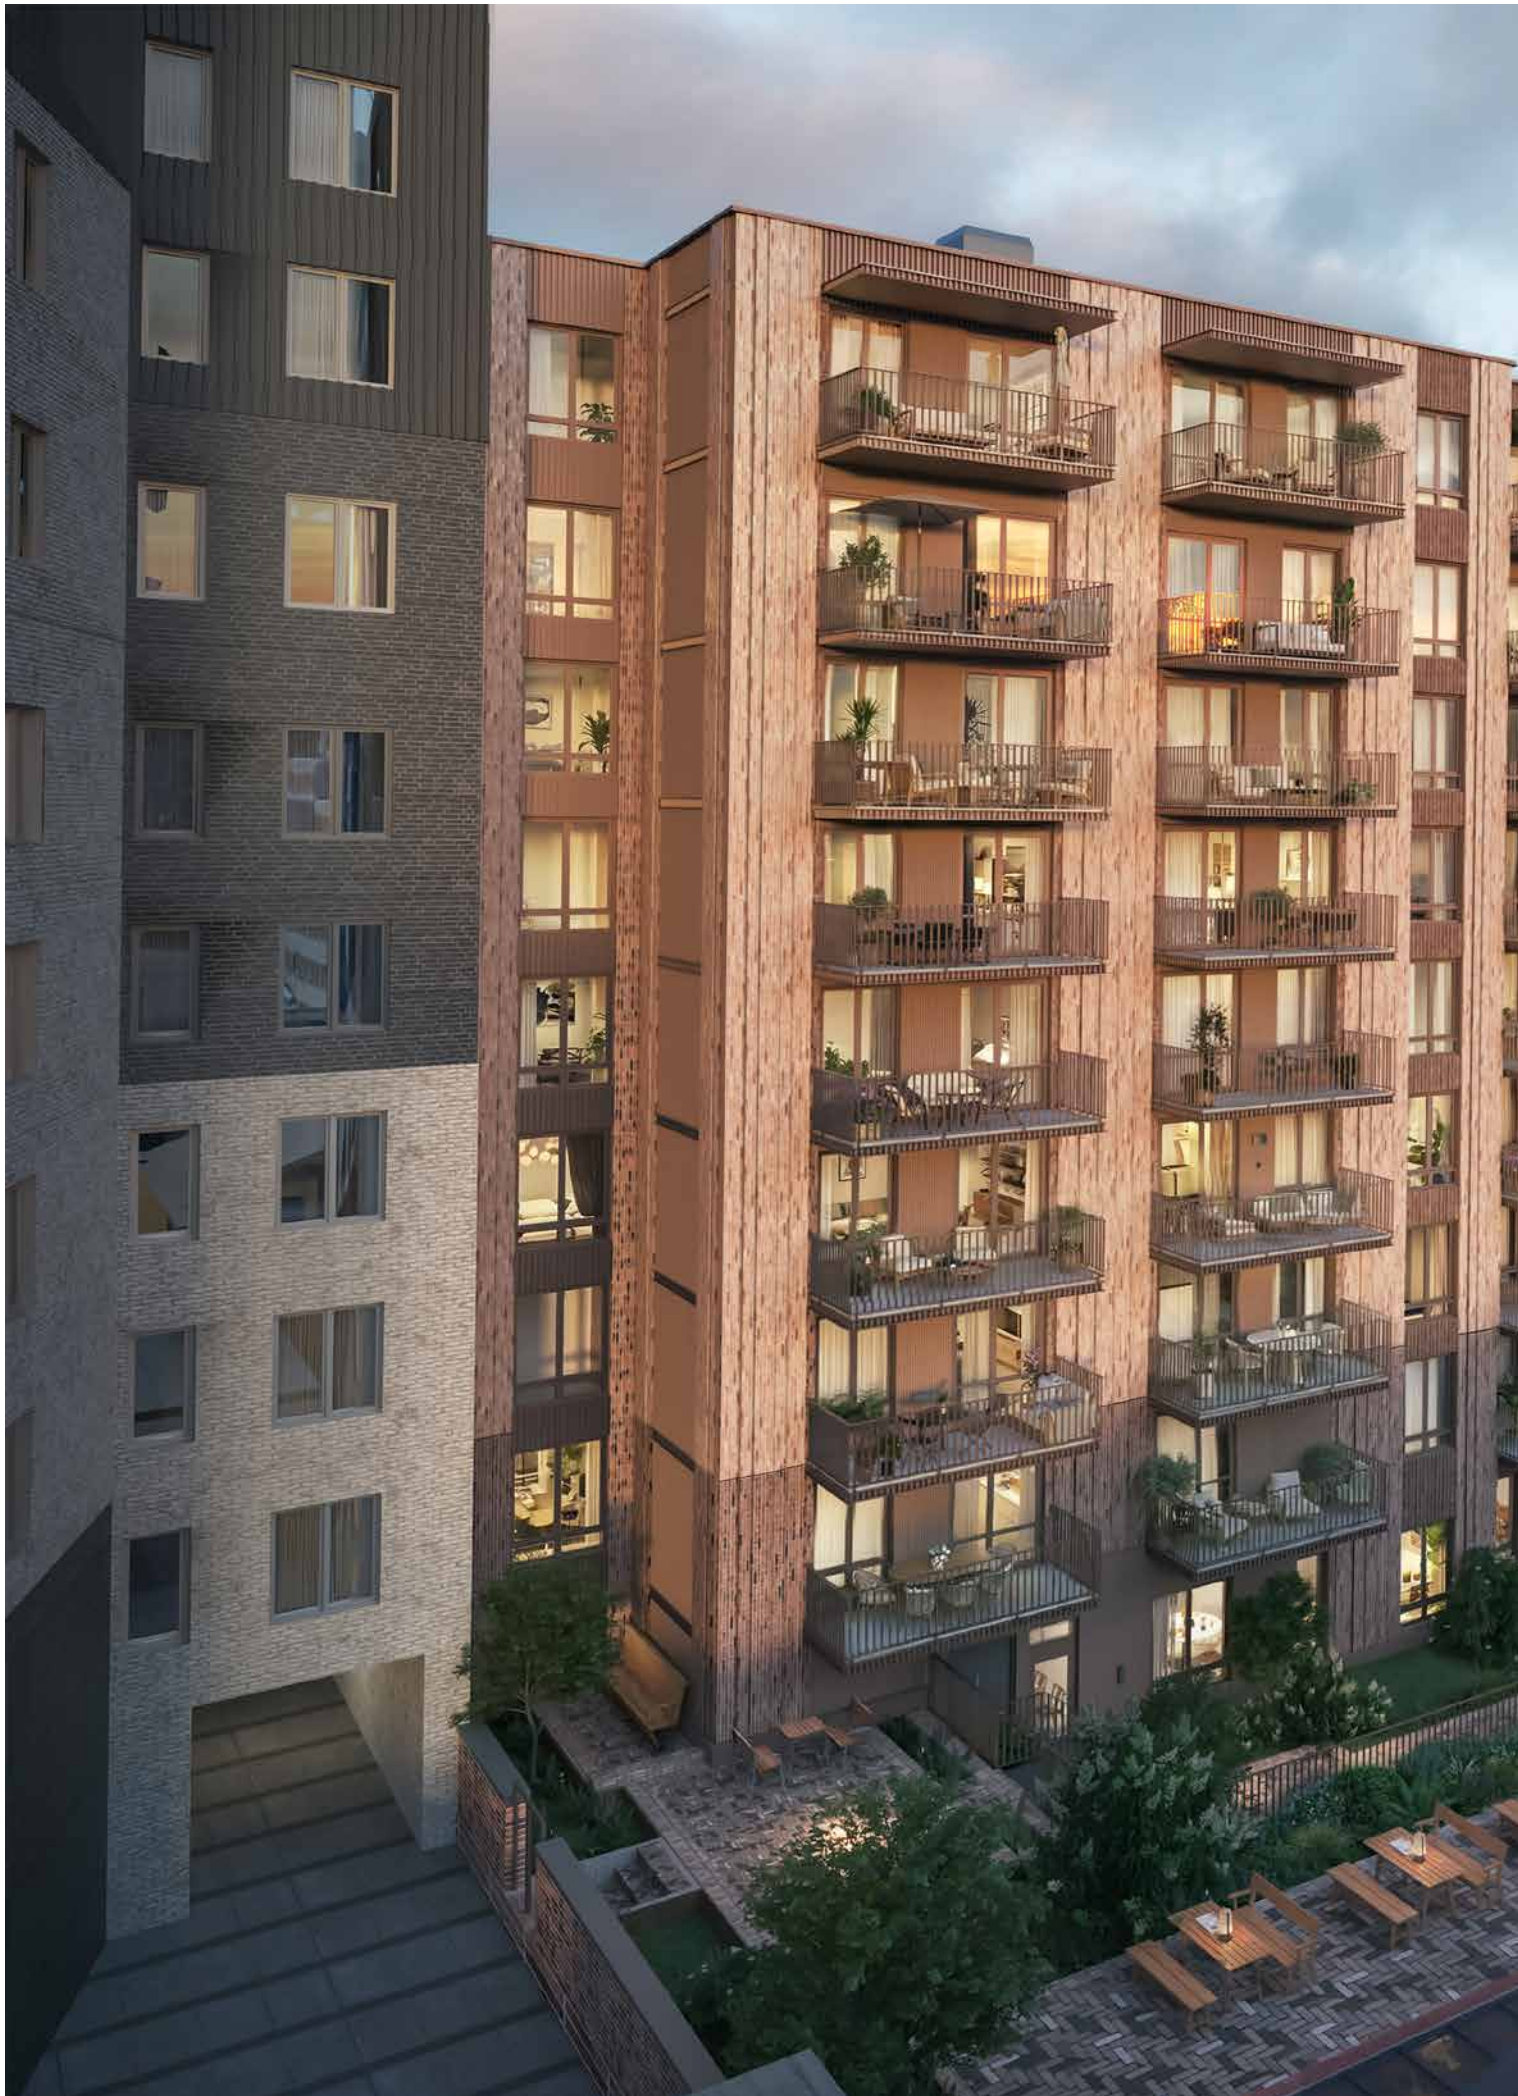





1 rum och kök

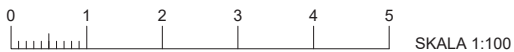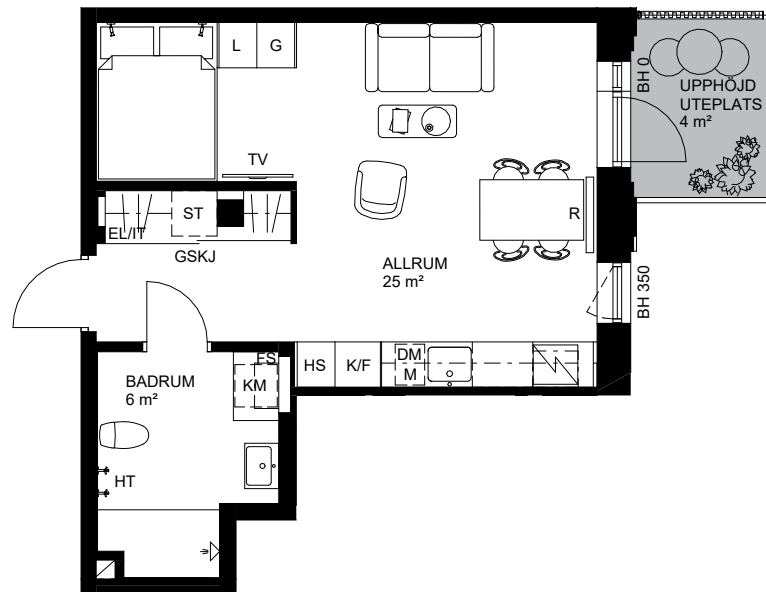



DM	DISKMASKIN		KAPPHYLLA		SCHAKT
ST	STÄD	L	LINNESKÅP		INKLÄDNAD / UNDERTAK
	SPISHÄLL	G	GARDEROB	R	RADIATOR
	SPISHÄLL MED INBYGGD FLÄKT	GSKJ	SKJUTDÖRRSGARDEROB		KONVEKTOR I GOLV
M	MIKRO I VÄGGSKÅP	KLK	KLÄDKAMMARE	FS	VATTENFÖRDELARSKÅP
HS/U/M	MIKRO OCH UGN I HÖGSKÅP	KM	KOMBIMASKIN	BH	BRÖSTNINGSHÖJD
HS	HÖGSKÅP	TT	TORKTUMLARE	TH	TAKHÖJD 2,5M (DÄR INGET ANNAT ANGES)
K/F	KYL/FRYS	TM	TVÄTTMASKIN		
K	KYL		HANDDUKTORK		
F	FRYS	EL/IT	ELCENTRAL/MEDIAUTTAG		

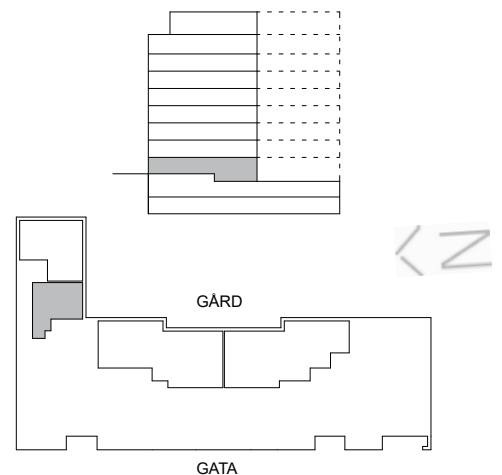

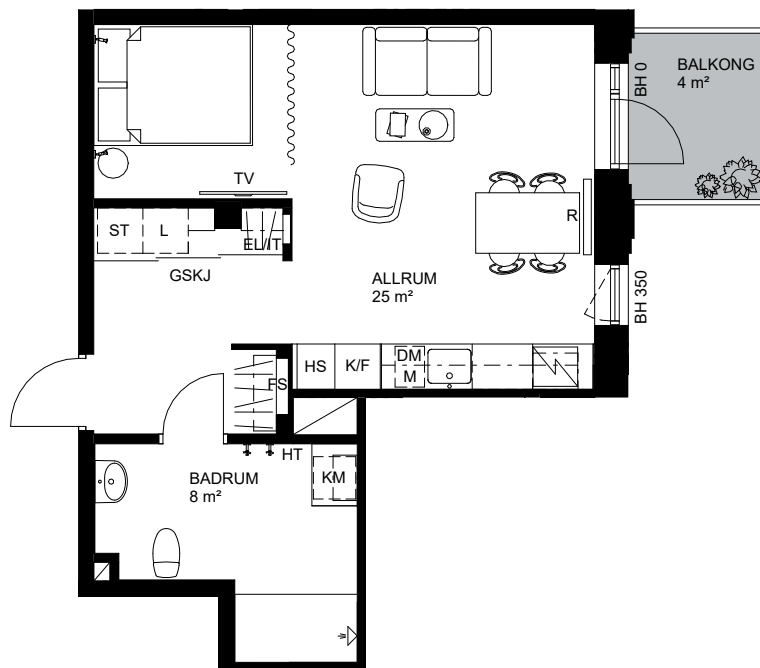


DM	DISKMASKIN		KAPPHYLLA		SCHAKT
ST	STÄD	L	LINNESKÅP		INKLÄDNAD / UNDERTAK
	SPISHÅLL	G	GARDEROB	R	RADIATOR
	SPISHÅLL MED INBYGGD FLÄKT	GSKJ	SKJUTDÖRRSGARDEROB		KONVEKTOR I GOLV
M	MIKRO I VÄGGSKÅP	KLK	KLÄDKAMMARE	FS	VATTENFÖRDELARSKÅP
HS/UM	MIKRO OCH UGN I HÖGSKÅP	KM	KOMBIMASKIN	BH	BRÖSTNINGSHÖJD
HS	HÖGSKÅP	TT	TORKTUMLARE	TH	TAKHÖJD 2,5M (DÄR INGET ANNAT ANGES)
K/F	KYL/FRYS	TM	TVÄTTMASKIN		
K	KYL		HT	HANDDUKSTORK	
F	FRYS	EL/IT	ELCENTRAL/MEDIAUTTAG		

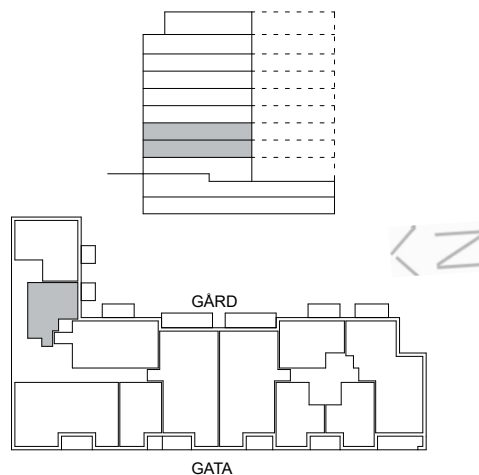


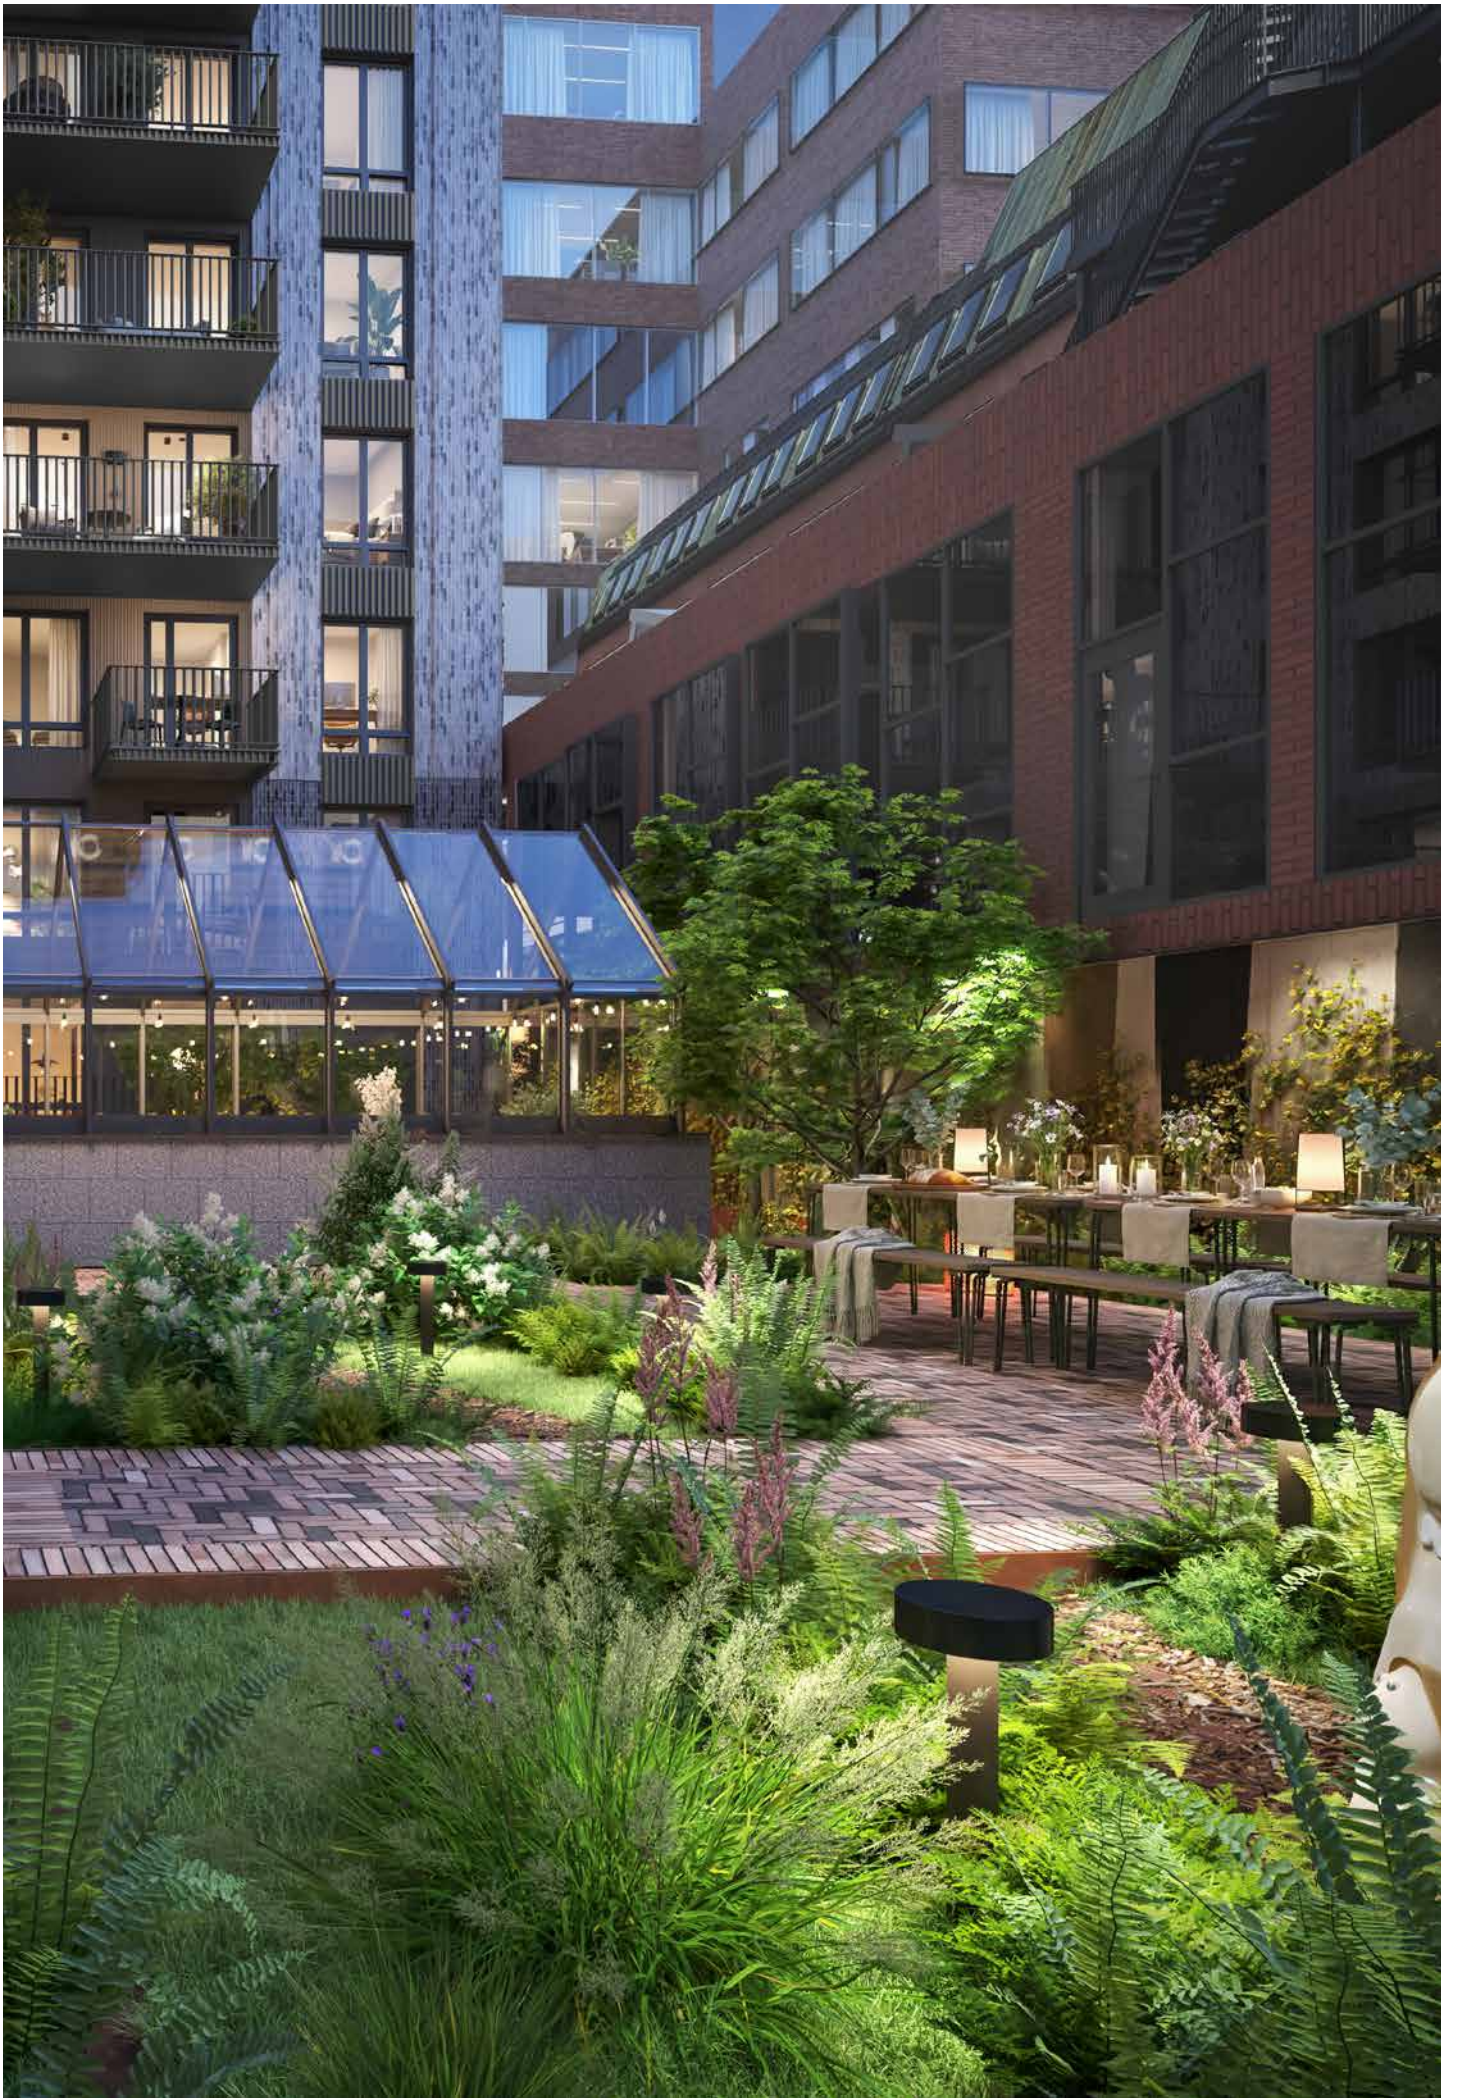


2 rum och kök

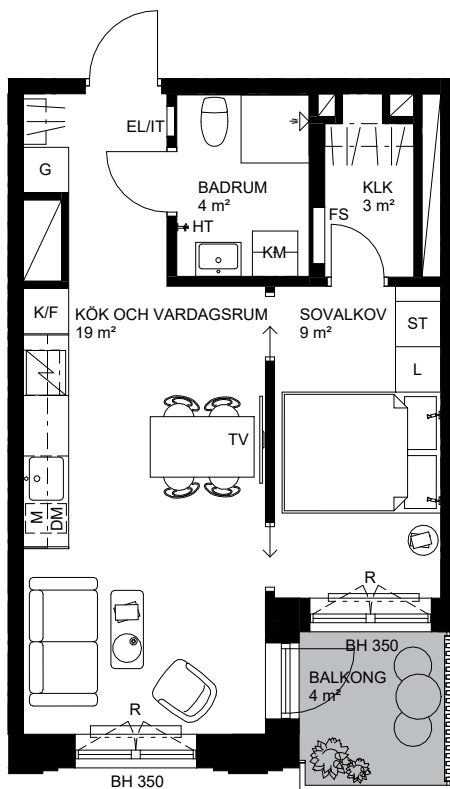




DM	DISKMASKIN		KAPPHYLLA		SCHAKT
ST	STÄD	L	LINNESKÅP		INKLÄDNAD / UNDERTAK
	SPISHÅLL	G	GARDEROB	R	RADIATOR
	SPISHÅLL MED INBYGGD FLÅKT	GSKJ	SKJUTDÖRRSGARDEROB		KONVEKTOR I GOLV
M	MIKRO I VÄGGSKÅP	KLK	KLÄDKAMMARE	FS	VATTENFÖRDELARSKÅP
HS/U/M	MIKRO OCH UGN I HÖGSKÅP	KM	KOMBIMASKIN	BH	BRÖSTNINGSHÖJD
HS	HÖGSKÅP	TT	TORKTUMLARE	TH	TAKHÖJD 2.5M (DÄR INGET ANNAT ANGES)
K/F	KYL/FRYS	TM	TVÄTTMASKIN		
K	KYL		HT	HANDDUKSTORK	
F	FRYS	EL/IT	ELCENTRAL/MEDIAUTTAG		



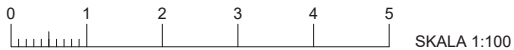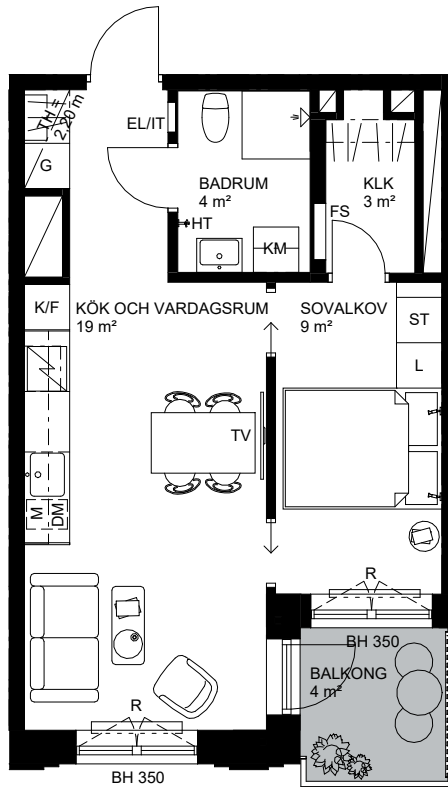



DM	DISKMASKIN		KAPPHYLLA		SCHAKT
ST	STÄD	L	LINNESKÅP		INKLÄDNAD / UNDERTAK
	SPISHÅLL	G	GARDEROB	R	RADIATOR
	SPISHÅLL MED INBYGGD FLÅKT	GSKJ	SKJUTDÖRRSGARDEROB		KONVEKTOR I GOLV
M	MIKRO I VÄGGSKÅP	KLK	KLÄDKAMMARE	FS	VATTENFÖRDELARSKÅP
HS/U/M	MIKRO OCH UGN I HÖGSKÅP	KM	KOMBIMASKIN	BH	BRÖSTNINGSHÖJD
HS	HÖGSKÅP	TT	TORKTUMLARE	TH	TAKHÖJD 2.5M (DÄR INGET ANNAT ANGES)
K/F	KYL/FRYS	TM	TVÄTTMASKIN		
K	KYL		HT	HANDDUKSTORK	
F	FRYS	EL/IT	ELCENTRAL/MEDIAUTTAG		

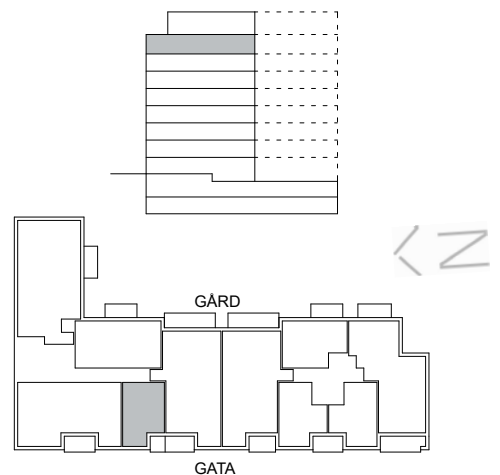

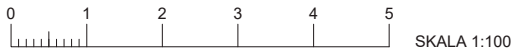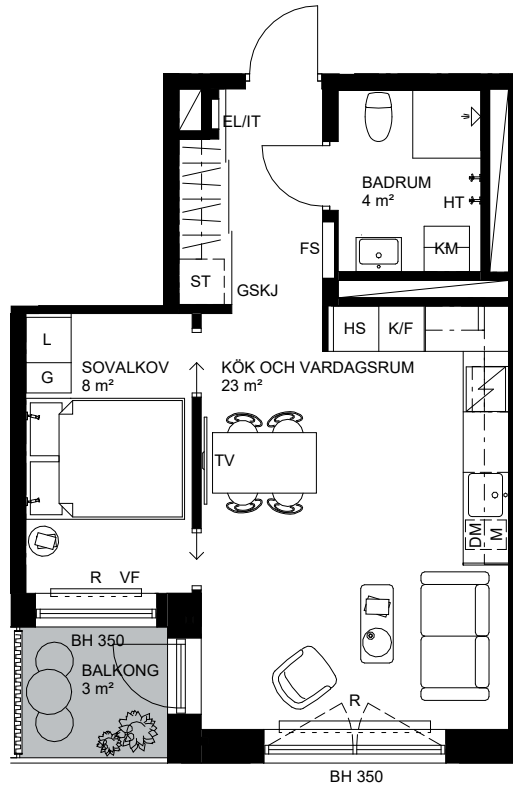



DM	DISKMASKIN		KAPPHYLLA		SCHAKT
ST	STÄD	L	LINNESKÅP		INKLÄDNAD / UNDERTAK
	SPISHÄLL	G	GARDEROB	R	RADIATOR
	SPISHÄLL MED INBYGGD FLÄKT	GSKJ	SKJUTDÖRRSGARDEROB		KONVEKTOR I GOLV
M	MIKRO I VÄGGSKÅP	KLK	KLÄDKAMMARE	FS	VATTENFÖRDELARSKÅP
HS/U/M	MIKRO OCH UGN I HÖGSKÅP	KM	KOMBIMASKIN	BH	BRÖSTNINGSHÖJD
HS	HÖGSKÅP	TT	TORKTUMLARE	TH	TAKHÖJD 2.5M (DÄR INGET ANNAT ANGES)
K/F	KYL/FRYS	TM	TVÄTTMASKIN	VF	VRIDFÖNSTER
K	KYL	HT	HANDDUKSTORK		
F	FRYS	EL/IT	ELCENTRAL/MEDIAUTTAG		

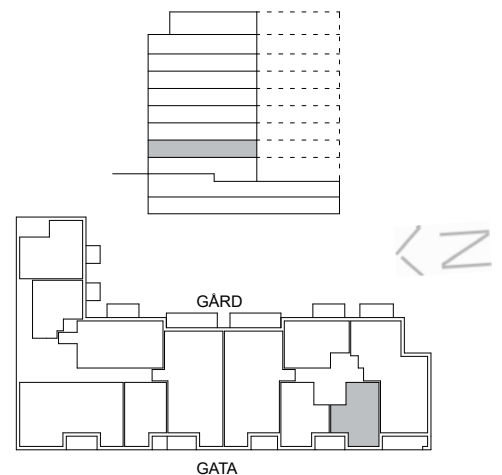

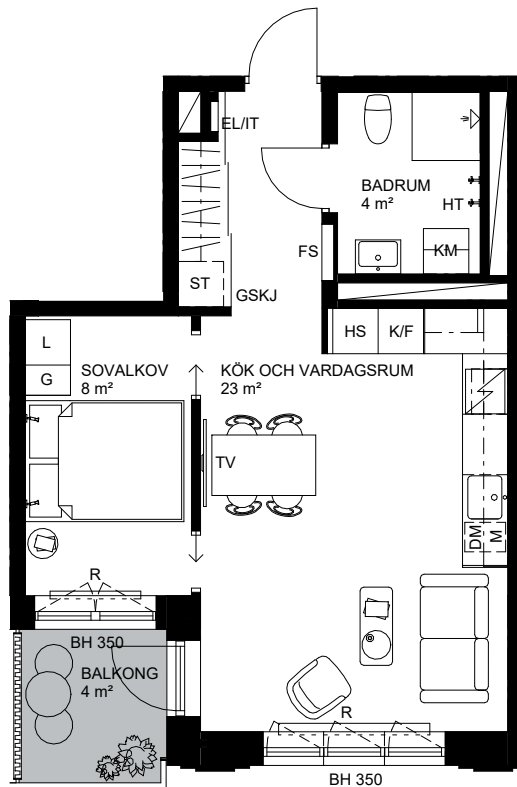


DM	DISKMASKIN		KAPPHYLLA		SCHAKT
ST	STÄD	L	LINNESKÅP		INKLÄDNAD / UNDERTAK
	SPISHÄLL	G	GARDEROB	R	RADIATOR
	SPISHÄLL MED INBYGGD FLÄKT	GSKJ	SKJUTDÖRRSGARDEROB		KONVEKTOR I GOLV
M	MIKRO I VÄGGSKÅP	KLK	KLÄDKAMMARE	FS	VATTENFÖRDELARSKÅP
HS/U/M	MIKRO OCH UGN I HÖGSKÅP	KM	KOMBIMASKIN	BH	BRÖSTNINGSHÖJD
HS	HÖGSKÅP	TT	TORKTUMLARE	TH	TAKHÖJD 2.5M (DÄR INGET ANNAT ANGES)
K/F	KYL/FRYS	TM	TVÄTTMASKIN		
K	KYL		HT	HANDDUKSTORK	
F	FRYS	EL/IT	ELCENTRAL/MEDIAUTTAG		

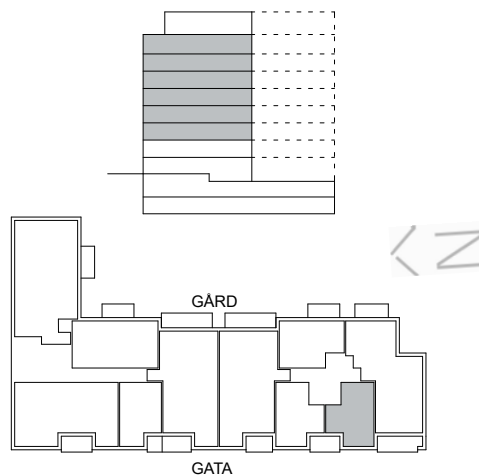

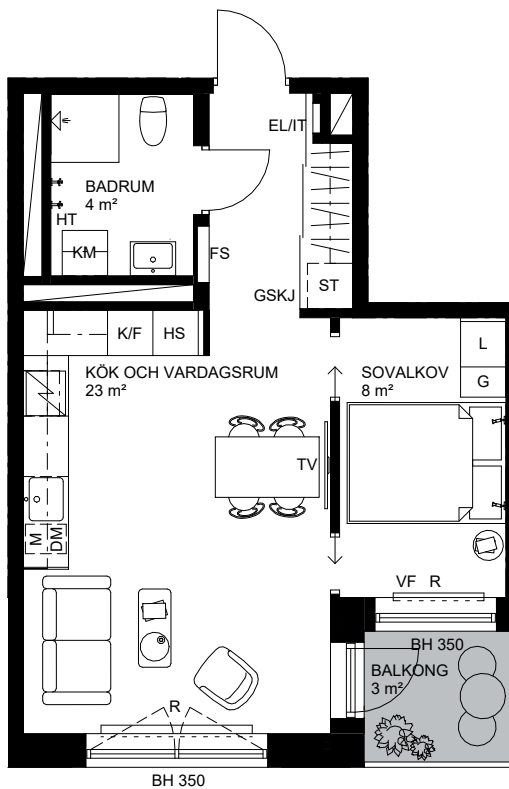




DM	DISKMASKIN		KAPPHYLLA		SCHAKT
ST	STÄD	L	LINNESKÅP		INKLÄDNAD / UNDERTAK
	SPISHÄLL	G	GARDEROB	R	RADIATOR
	SPISHÄLL MED INBYGGD FLÄKT	GSKJ	SKJUTDÖRRSGARDEROB		KONVEKTOR I GOLV
M	MIKRO I VÄGGSKÅP	KLK	KLÄDKAMMARE	FS	VATTENFÖRDELARSKÅP
HS/U/M	MIKRO OCH UGN I HÖGSKÅP	KM	KOMBIMASKIN	BH	BRÖSTNINGSHÖJD
HS	HÖGSKÅP	TT	TORKTUMLARE	TH	TAKHÖJD 2,5M (DÄR INGET ANNAT ANGES)
K/F	KYL/FRYS	TM	TVÄTTMASKIN	VF	VRIDFÖNSTER
K	KYL		HANDDUKSTORK		
F	FRYS	EL/IT	ELCENTRAL/MEDIAUTTAG		



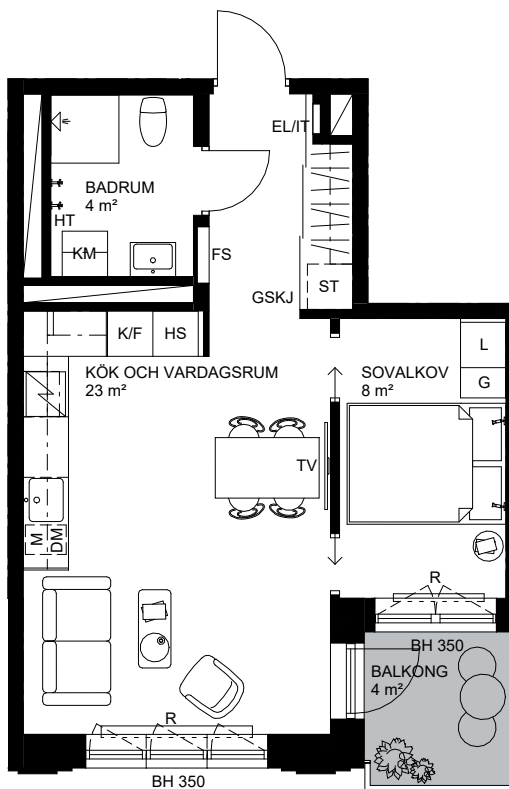




DM	DISKMASKIN		KAPPHYLLA		SCHAKT
ST	STÄD	L	LINNESKÅP		INKLÄDNAD / UNDERTAK
	SPISHÄLL	G	GARDEROB	R	RADIATOR
	SPISHÄLL MED INBYGGD FLÄKT	GSKJ	SKJUTDÖRRSGARDEROB		KONVEKTOR I GOLV
M	MIKRO I VÄGGSKÅP	KLK	KLÄDKAMMARE	FS	VATTENFÖRDELARSKÅP
HS/U/M	MIKRO OCH UGN I HÖGSKÅP	KM	KOMBIMASKIN	BH	BRÖSTNINGSHÖJD
HS	HÖGSKÅP	TT	TORKTUMLARE	TH	TAKHÖJD 2,5M (DÄR INGET ANNAT ANGES)
K/F	KYL/FRYS	TM	TVÄTTMASKIN		
K	KYL		HANDDUKSTORK		
F	FRYS	EL/IT	ELCENTRAL/MEDIAUTTAG		

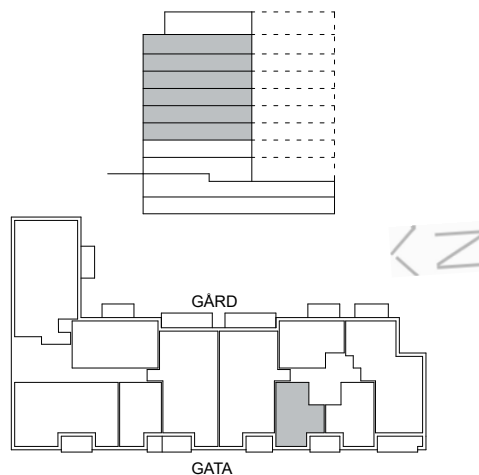

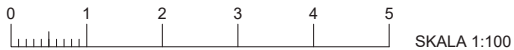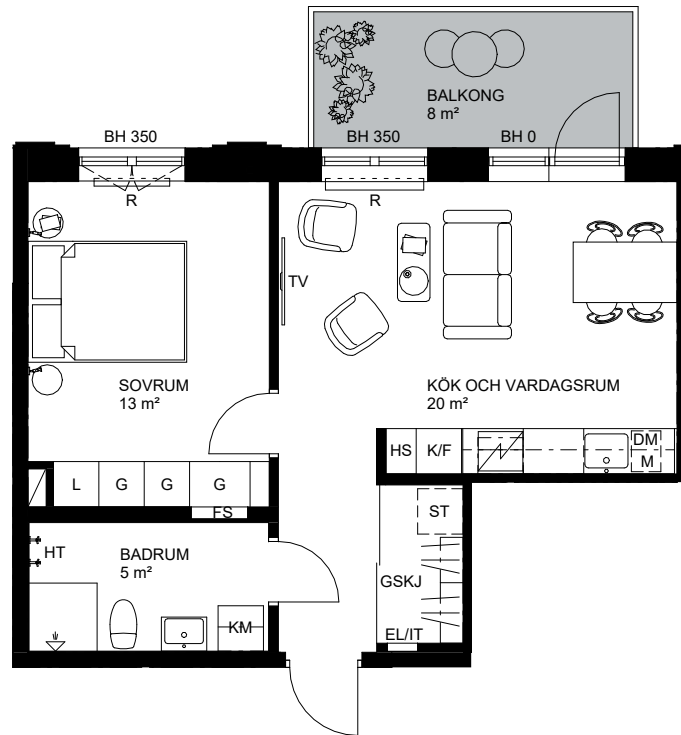




DM	DISKMASKIN		KAPPHYLLA		SCHAKT
ST	STÅD	L	LINNESKÅP		INKLÄDNAD / UNDERTAK
	SPISHÅLL	G	GARDEROB	R	RADIATOR
	SPISHÅLL MED INBYGGD FLÅKT	GSKJ	SKJUTDÖRRSGARDEROB		KONVEKTOR I GOLV
M	MIKRO I VÄGGSKÅP	KLK	KLÄDKAMMARE	FS	VATTENFÖRDELARSKÅP
HS/U/M	MIKRO OCH UGN I HÖGSKÅP	KM	KOMBIMASKIN	BH	BRÖSTNINGSHÖJD
HS	HÖGSKÅP	TT	TORKTUMLARE	TH	TAKHÖJD 2.5M (DÅR INGET ANNAT ANGES)
K/F	KYL/FRYS	TM	TVÄTTMASKIN		
K	KYL		HANDDUKSTORK		
F	FRYS	EL/IT	ELCENTRAL/MEDIAUTTAG		

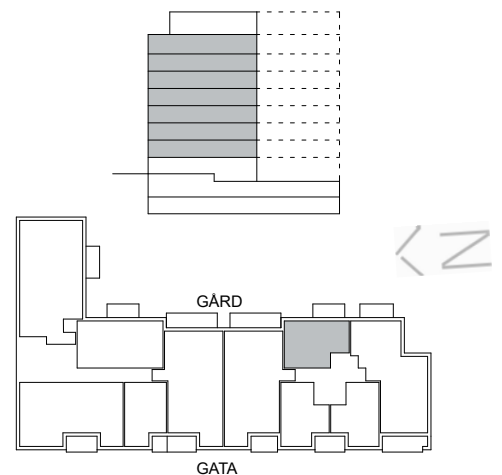

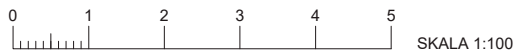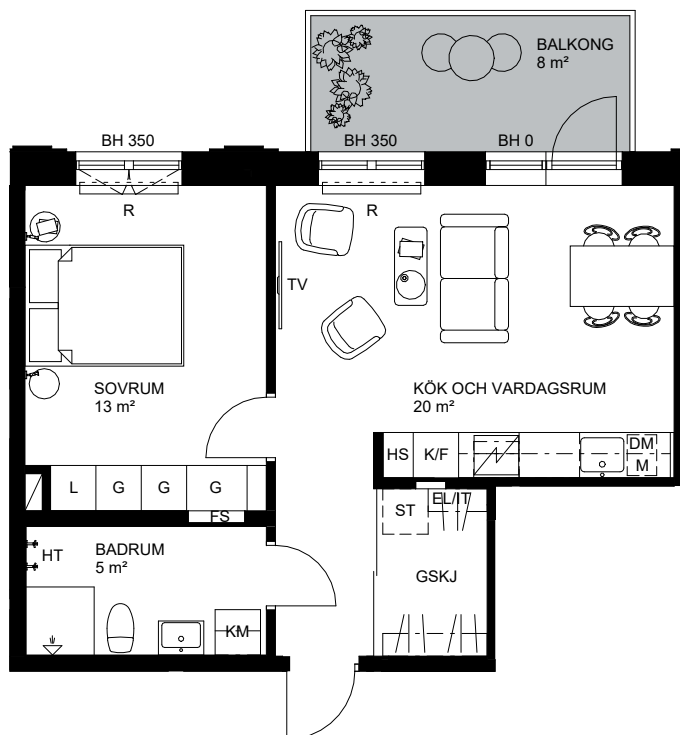



DM	DISKMASKIN		KAPPHYLLA		SCHAKT
ST	STÄD	L	LINNESKÅP		INKLÄDNAD / UNDERTAK
	SPISHÅLL	G	GARDEROB	R	RADIATOR
	SPISHÅLL MED INBYGGD FLÄKT	GSKJ	SKJUTDÖRRSGARDEROB		KONVEKTOR I GOLV
M	MIKRO I VÄGGSKÅP	KLK	KLÄDKAMMARE	FS	VATTENFÖRDELARSKÅP
HS/U/M	MIKRO OCH UGN I HÖGSKÅP	KM	KOMBIMASKIN	BH	BRÖSTNINGSHÖJD
HS	HÖGSKÅP	TT	TORKTUMLARE	TH	TAKHÖJD 2.5M (DÄR INGET ANNAT ANGES)
K/F	KYL/FRYS	TM	TVÄTTMASKIN		
K	KYL		HT	HANDDUKSTORK	
F	FRYS	EL/IT	ELCENTRAL/MEDIAUTTAG		

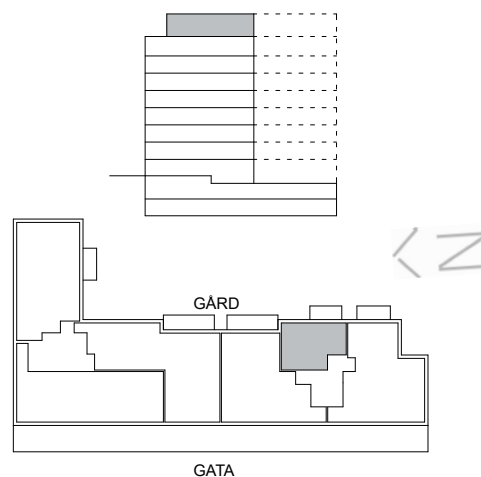

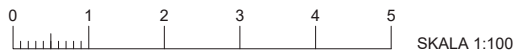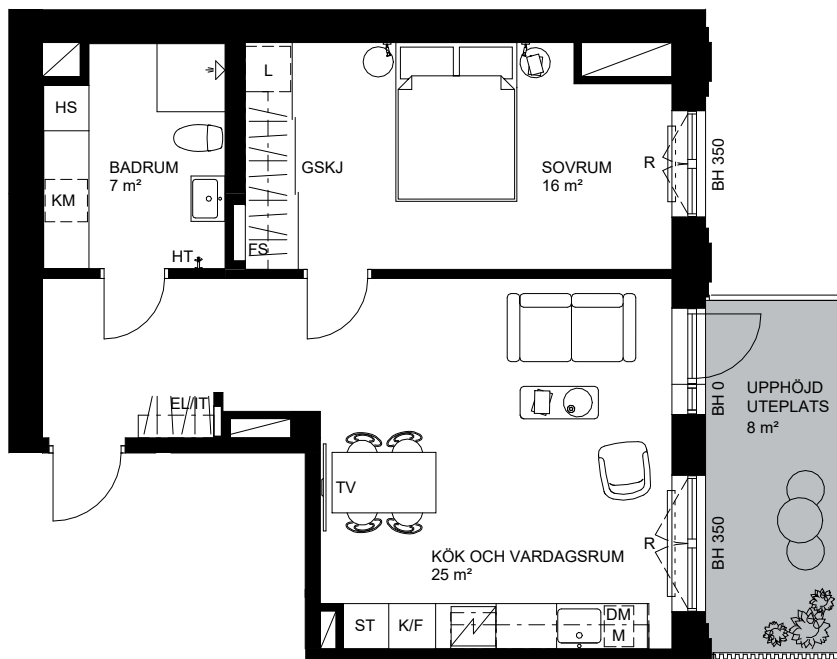


DM	DISKMASKIN		KAPPHYLLA		SCHAKT
ST	STÄD	L	LINNESKÅP		INKLÄDNAD / UNDERTAK
	SPISHÅLL	G	GARDEROB	R	RADIATOR
	SPISHÅLL MED INBYGGD FLÅKT	GSKJ	SKJUTDÖRRSGARDEROB		KONVEKTOR I GOLV
M	MIKRO I VÄGGSKÅP	KLK	KLÄDKAMMARE	FS	VATTENFÖRDELARSKÅP
HS/U/M	MIKRO OCH UGN I HÖGSKÅP	KM	KOMBIMASKIN	BH	BRÖSTNINGSHÖJD
HS	HÖGSKÅP	TT	TORKTUMLARE	TH	TAKHÖJD 2,5M (DÅR INGET ANNAT ANGES)
K/F	KYL/FRYS	TM	TVÄTTMASKIN		
K	KYL	HT	HANDDUKSTORK		
F	FRYS	EL/IT	ELCENTRAL/MEDIAUTTAG		

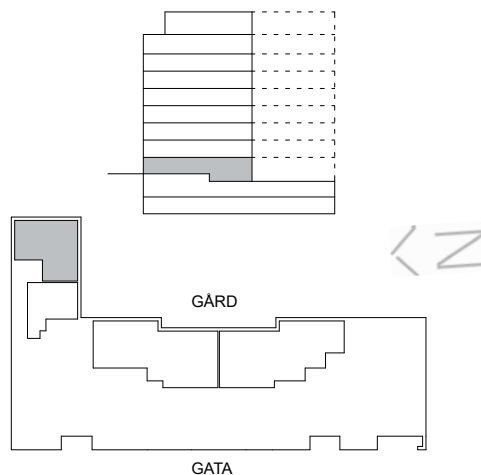


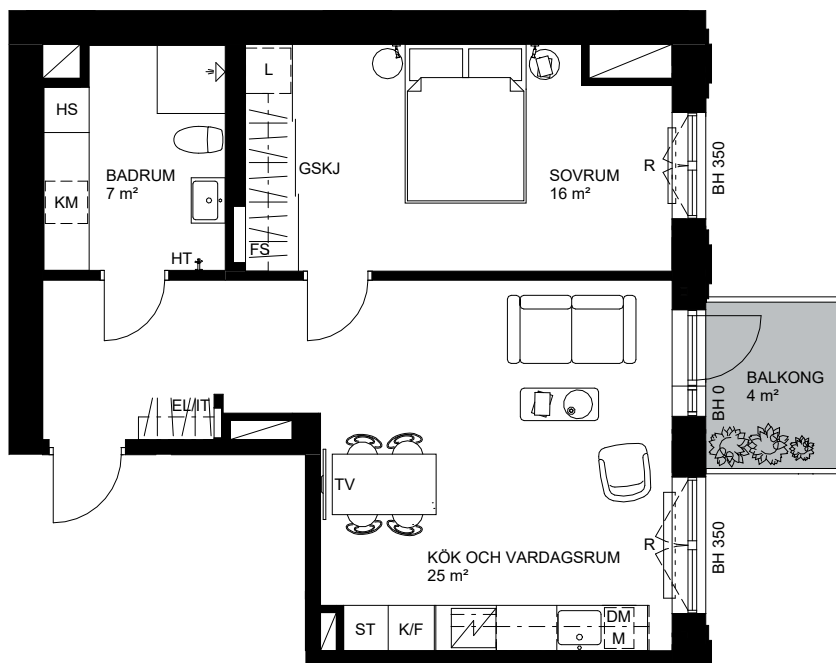


DM	DISKMASKIN		KAPPHYLLA		SCHAKT
ST	STÄD	L	LINNESKÅP		INKLÄDNAD / UNDERTAK
	SPISHÅLL	G	GARDEROB	R	RADIATOR
	SPISHÅLL MED INBYGGD FLÄKT	GSKJ	SKJUTDÖRRSGARDEROB		KONVEKTOR I GOLV
M	MIKRO I VÄGGSKÅP	KLK	KLÄDKAMMARE	FS	VATTENFÖRDELARSKÅP
HS/UM	MIKRO OCH UGN I HÖGSKÅP	KM	KOMBIMASKIN	BH	BRÖSTNINGSHÖJD
HS	HÖGSKÅP	TT	TORKTUMLARE	TH	TAKHÖJD 2.5M (DÄR INGET ANNAT ANGES)
K/F	KYL/FRYS	TM	TVÄTTMASKIN		
K	KYL		HANDDUKSTORK		
F	FRYS	EL/IT	ELCENTRAL/MEDIAUTTAG		

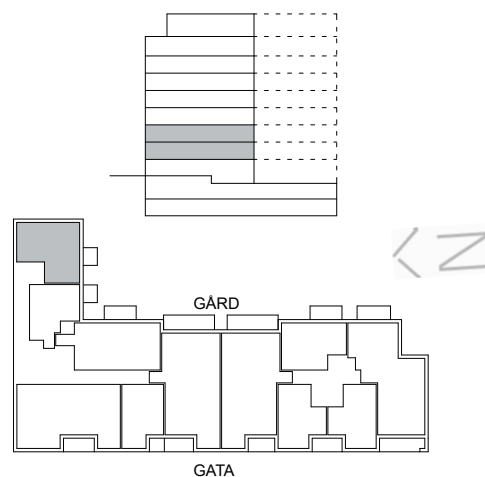


3 rum och kök

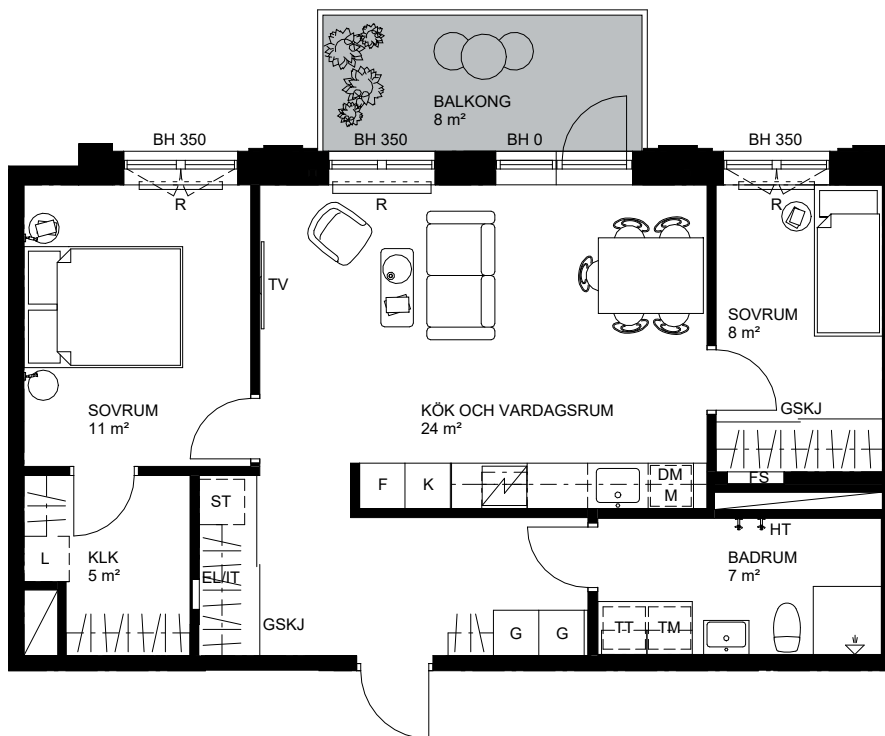



DM	DISKMASKIN		KAPPHYLLA		SCHAKT
ST	STÄD	L	LINNESKÅP		INKLÄDNAD / UNDERTAK
	SPISHÅLL	G	GARDEROB	R	RADIATOR
	SPISHÅLL MED INBYGGD FLÅKT	GSKJ	SKJUTDÖRRSGARDEROB		KONVEKTOR I GOLV
M	MIKRO I VÄGGSKÅP	KLK	KLÄDKAMMARE	FS	VATTENFÖRDELARSKÅP
HS/U/M	MIKRO OCH UGN I HÖGSKÅP	KM	KOMBIMASKIN	BH	BRÖSTNINGSHÖJD
HS	HÖGSKÅP	TT	TORKTUMLARE	TH	TAKHÖJD 2,5M (DÄR INGET ANNAT ANGES)
K/F	KYL/FRYS	TM	TVÄTTMASKIN		
K	KYL		HT	HANDDUKSTORK	
F	FRYS	EL/IT	ELCENTRAL/MEDIAUTTAG		

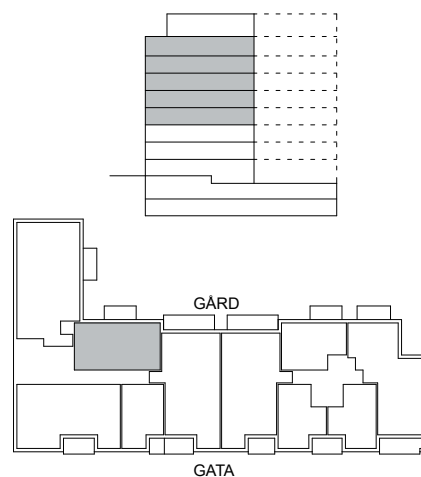

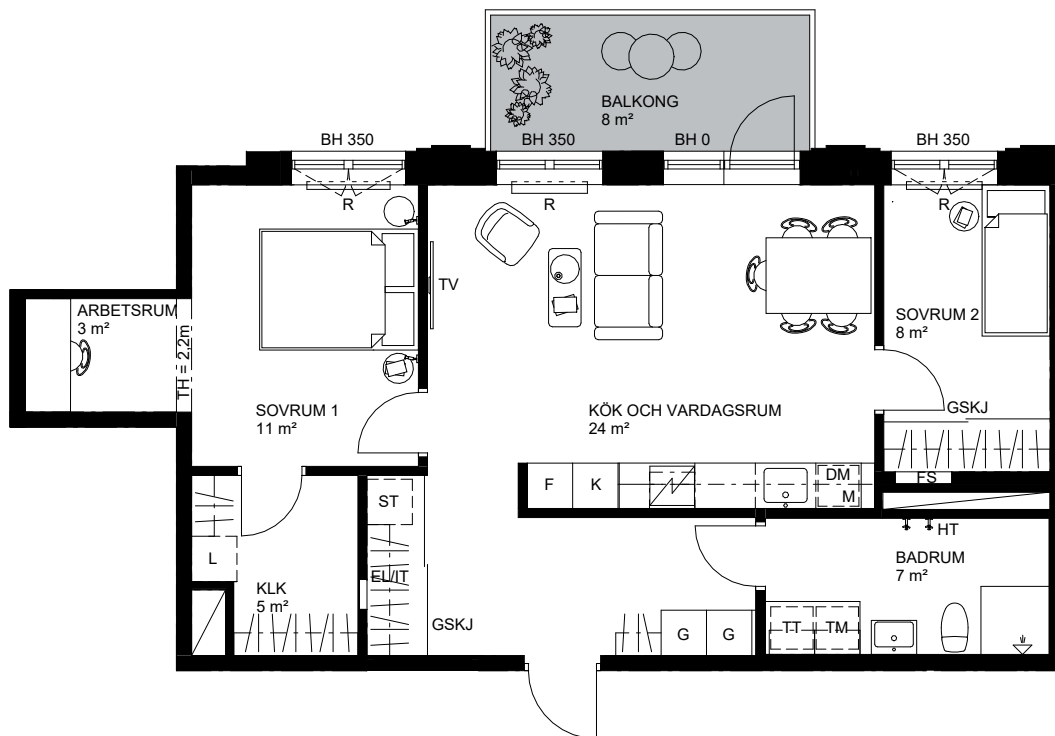


DM	DISKMASKIN		KAPPHYLLA		SCHAKT
ST	STÄD	L	LINNESKÅP		INKLÄDNAD / UNDERTAK
	SPISHÄLL	G	GARDEROB	R	RADIATOR
	SPISHÄLL MED INBYGGD FLÄKT	GSKJ	SKJUTDÖRRSGARDEROB		KONVEKTOR I GOLV
M	MIKRO I VÄGGSKÅP	KLK	KLÄDKAMMARE	FS	VATTENFÖRDELARSKÅP
HS/U/M	MIKRO OCH UGN I HÖGSKÅP	KM	KOMBIMASKIN	BH	BRÖSTNINGSHÖJD
HS	HÖGSKÅP	TT	TORKTUMLARE	TH	TAKHÖJD 2.5M (DÄR INGET ANNAT ANGES)
K/F	KYL/FRYS	TM	TVÄTTMASKIN		
K	KYL		HANDDUKTSTORK		
F	FRYS	EL/IT	ELCENTRAL/MEDIAUTTAG		

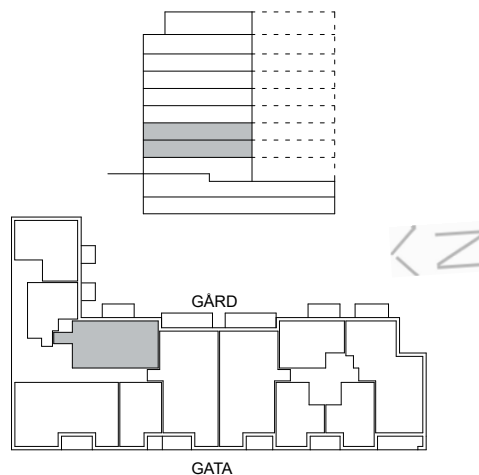



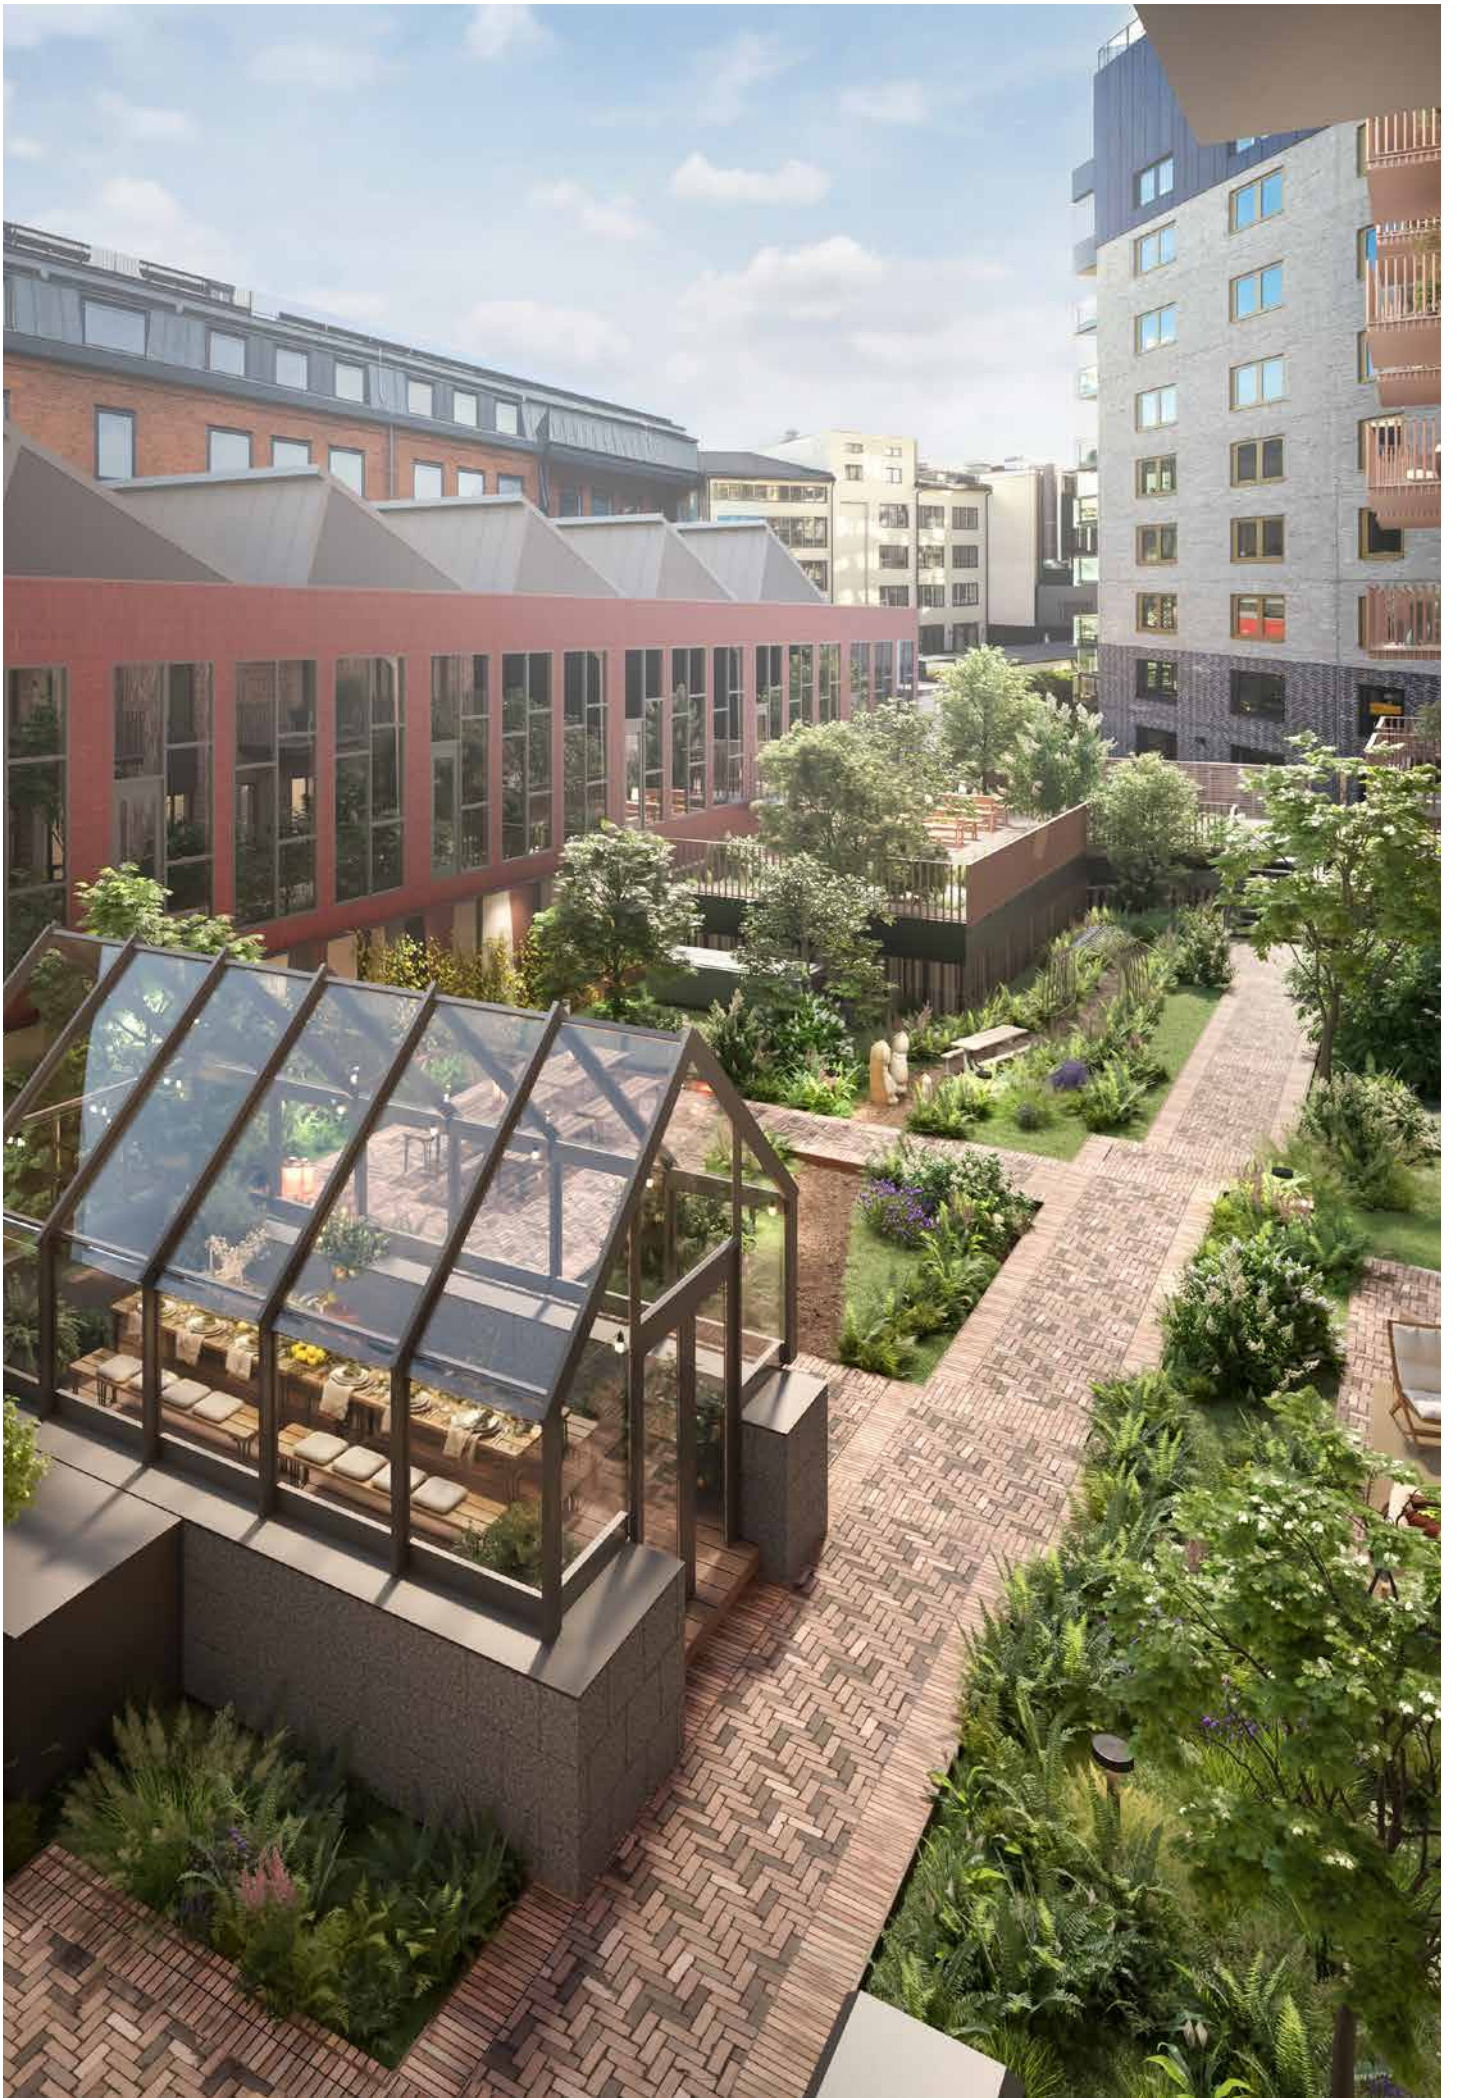


4 rum och kök

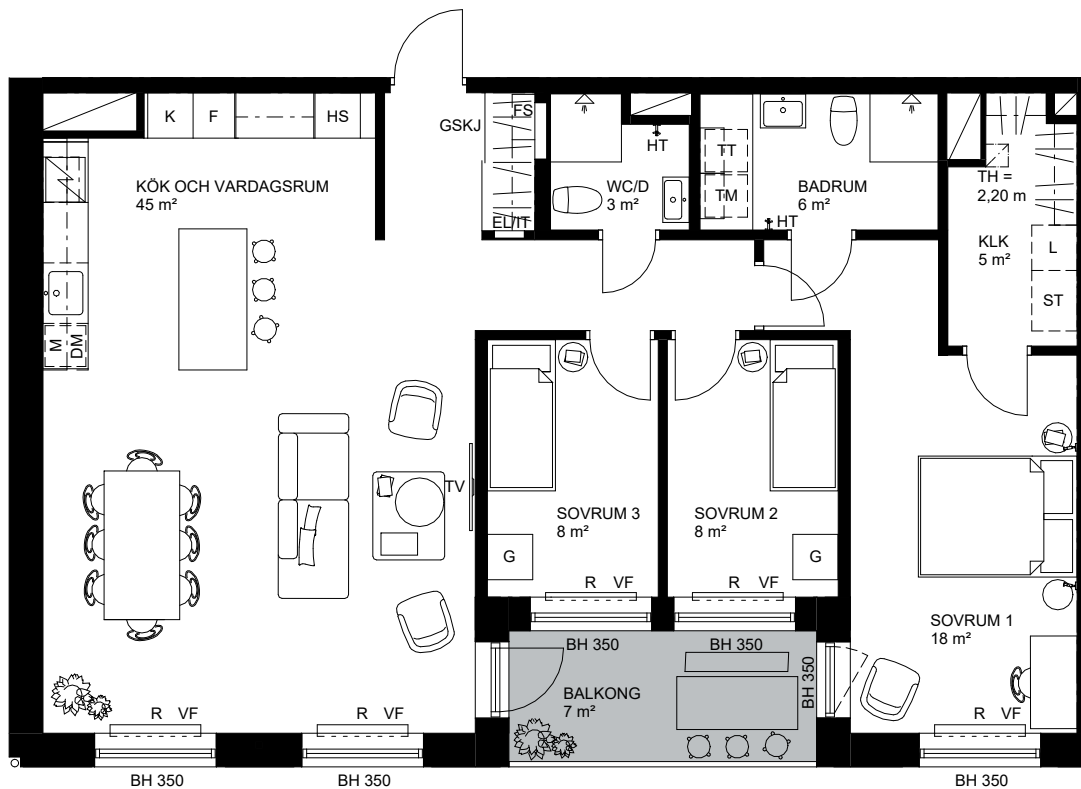



DM	DISKMASKIN		KAPPHYLLA		SCHAKT
ST	STÄD	L	LINNESKÅP		INKLÄDNAD / UNDERTAK
	SPISHÄLL	G	GARDEROB	R	RADIATOR
	SPISHÄLL MED INBYGGD FLÄKT	GSKJ	SKJUTDÖRRSGARDEROB		KONVEKTOR I GOLV
M	MIKRO I VÄGGSKÅP	KLK	KLÄDKAMMARE	FS	VATTENFÖRDELARSKÅP
HS/UM	MIKRO OCH UGN I HÖGSKÅP	KM	KOMBIMASKIN	BH	BRÖSTNINGSHÖJD
HS	HÖGSKÅP	TT	TORKTUMLARE	TH	TAKHÖJD 2.5M (DÄR INGET ANNAT ANGES)
K/F	KYL/FRYS	TM	TVÄTTMASKIN	VF	VRIDFÖNSTER
K	KYL		HANDDUKSTORK		
F	FRYS	EL/IT	ELCENTRAL/MEDIAUTTAG		

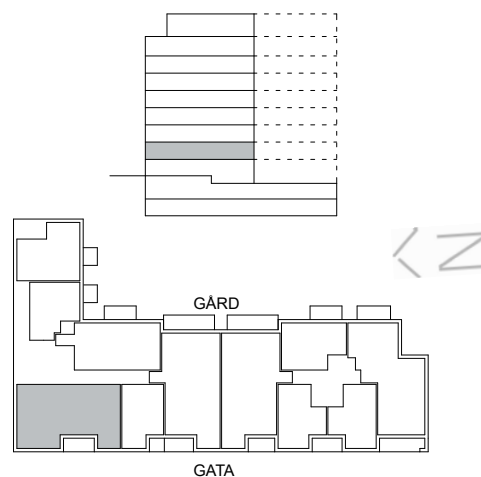

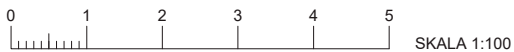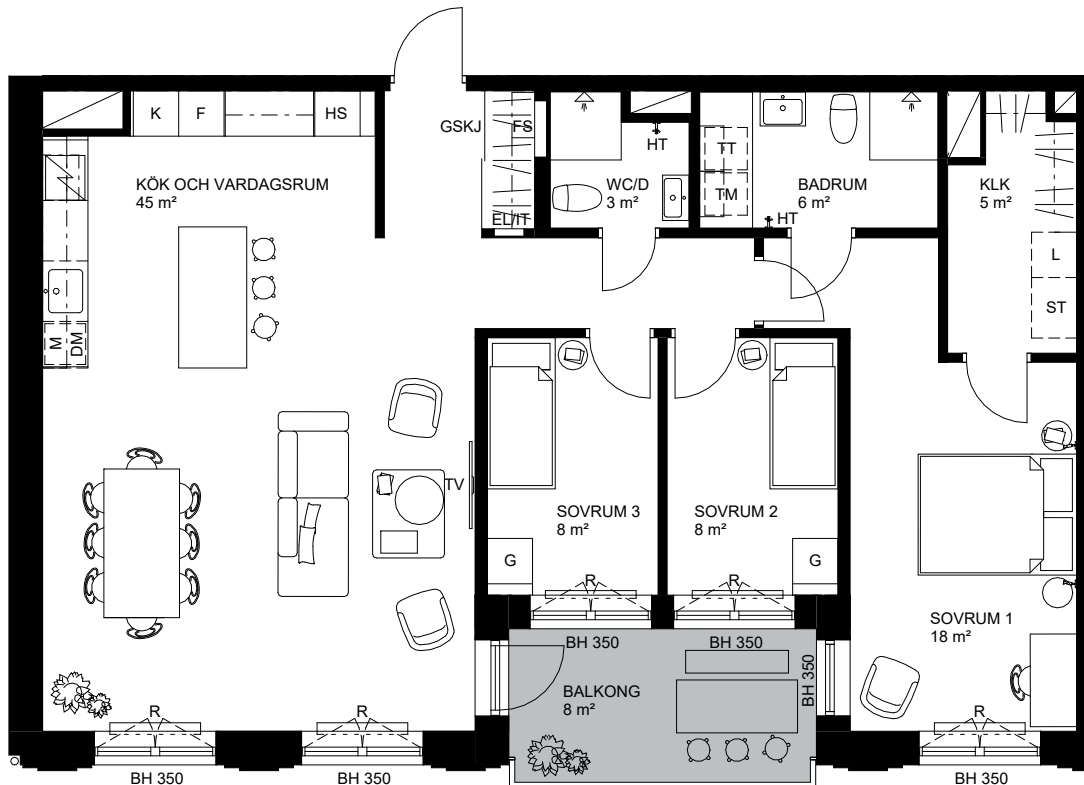



DM	DISKMASKIN		KAPPHYLLA		SCHAKT
ST	STÄD	L	LINNESKÅP		INKLÄDNAD / UNDERTAK
	SPISHÄLL	G	GARDEROB	R	RADIATOR
	SPISHÄLL MED INBYGGD FLÄKT	GSKJ	SKJUTDÖRRSGARDEROB		KONVEKTOR I GOLV
M	MIKRO I VÄGGSKÅP	KLK	KLÄDKAMMARE	FS	VATTENFÖRDELARSKÅP
HS/U/M	MIKRO OCH UGN I HÖGSKÅP	KM	KOMBIMASKIN	BH	BRÖSTNINGSHÖJD
HS	HÖGSKÅP	TT	TORKTUMLARE	TH	TAKHÖJD 2,5M (DÄR INGET ANNAT ANGES)
K/F	KYL/FRYS	TM	TVÄTTMASKIN		
K	KYL	HT	HANDDUKSTORK		
F	FRYS	EL/IT	ELCENTRAL/MEDIAUTTAG		

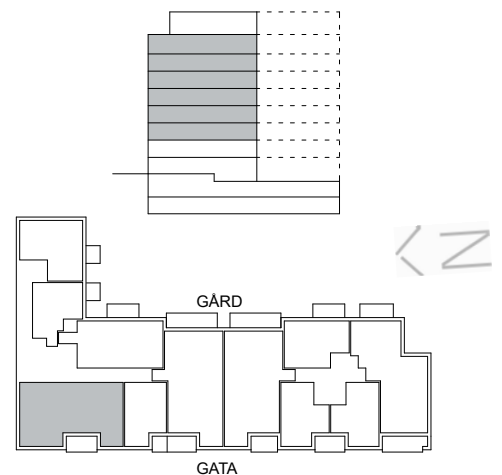

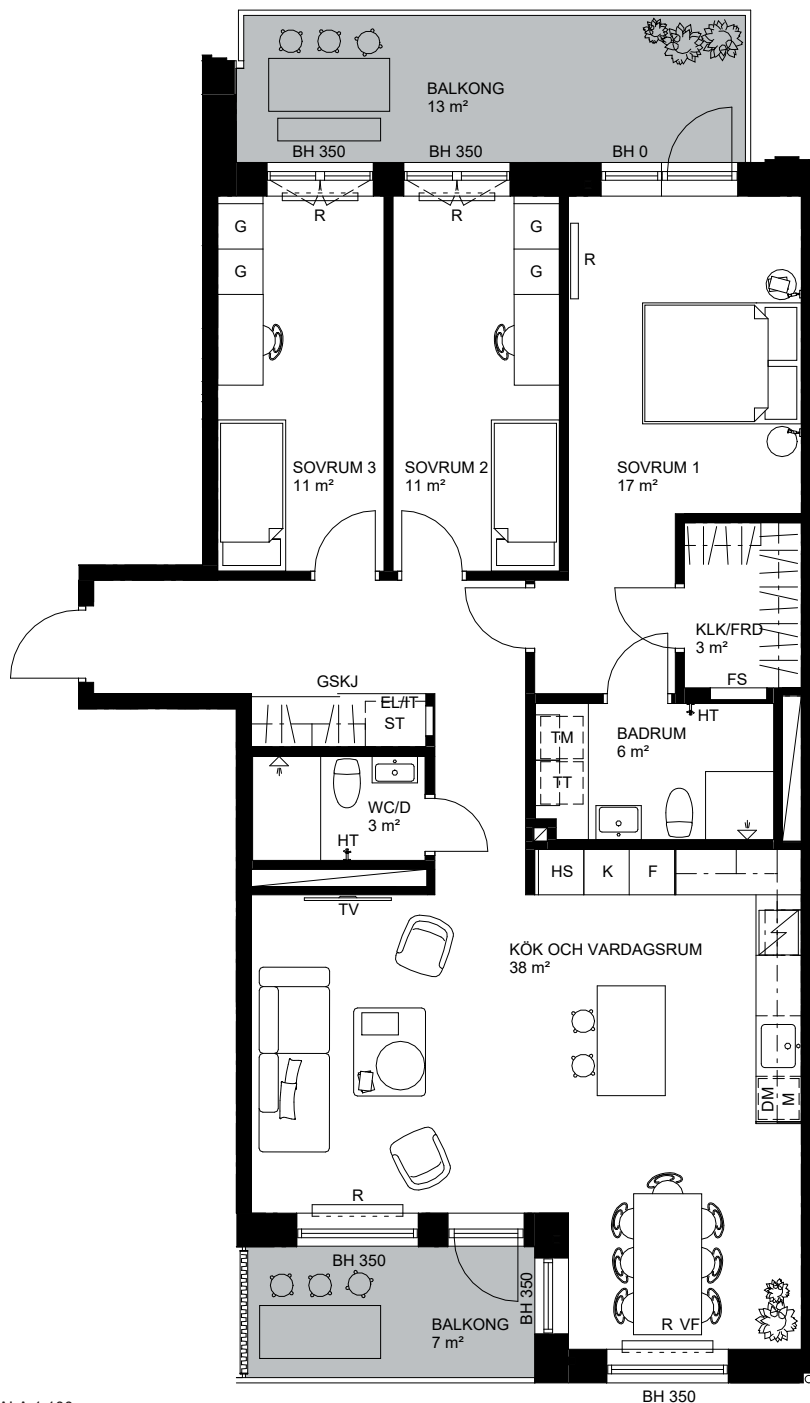



DM	DISKMASKIN		KAPPHYLLA		SCHAFT
ST	STÄD	L	LINNESKÅP		INKLÄDNAD / UNDERTAK
	SPISHÅLL	G	GARDEROB	R	RADIATOR
	SPISHÅLL MED INBYGGD FLÄKT	GSKJ	SKJUTDÖRRSGARDEROB		KONVEKTOR I GOLV
M	MIKRO I VÄGGSKÅP	KLK	KLÄDKAMMARE	FS	VATTENFÖRDELARSKÅP
HS/U/M	MIKRO OCH UGN I HÖGSKÅP	KM	KOMBIMASKIN	BH	BRÖSTNINGSHÖJD
HS	HÖGSKÅP	TT	TORKTUMLARE	TH	TAKHÖJD 2,5M (DÄR INGET ANNAT ANGES)
K/F	KYL/FRYS	TM	TVÄTTMASKIN	VF	VRIDFÖNSTER
K	KYL		HANDDUKSTORK		
F	FRYS	EL/IT	ELCENTRAL/MEDIAUTTAG		

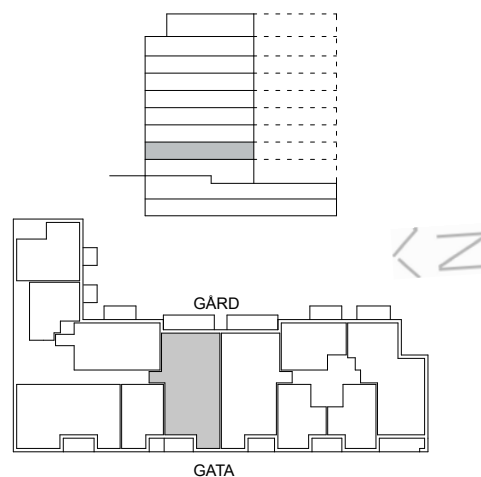

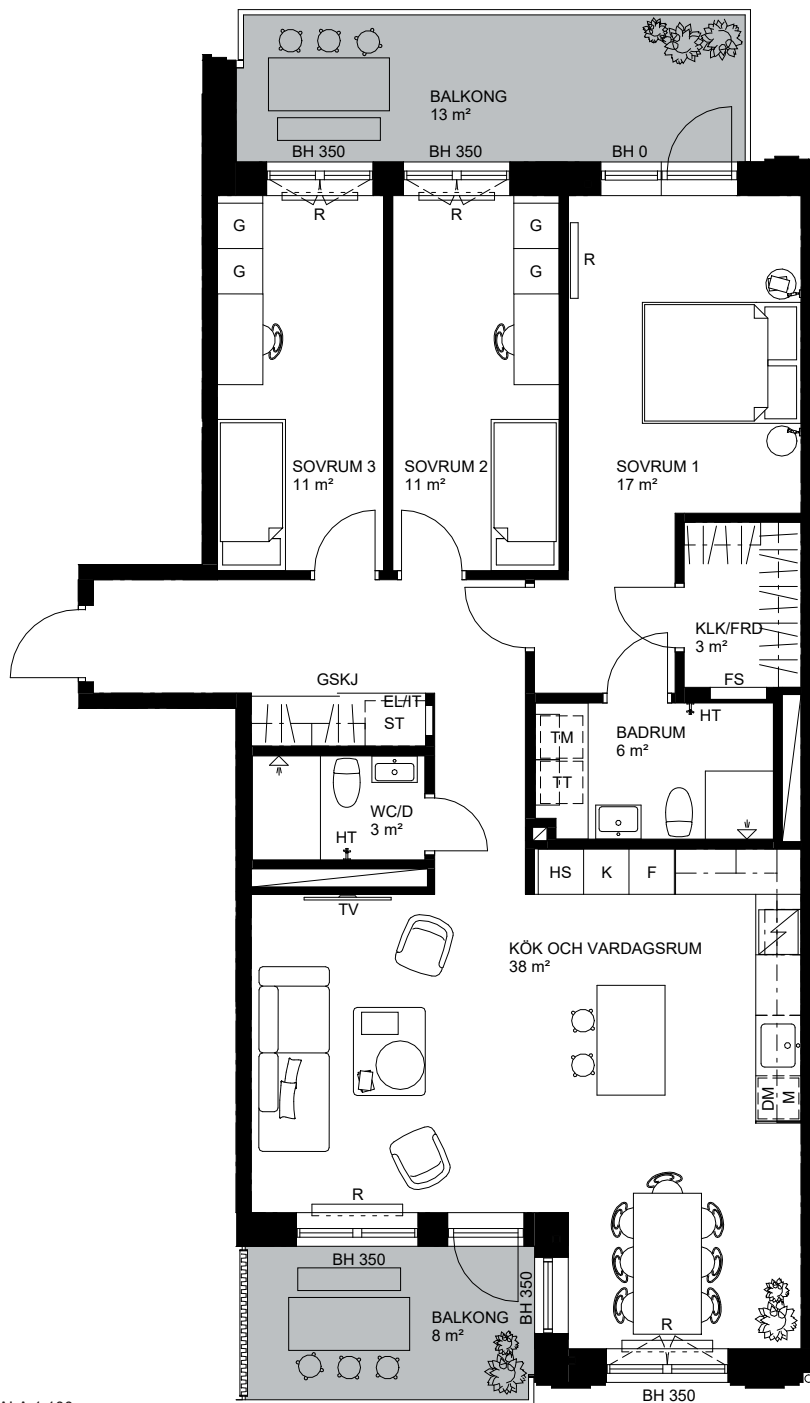



DM	DISKMASKIN		KAPPHYLLA		SCHAKT
ST	STÄD	L	LINNESKÅP		INKLÄDNAD / UNDERTAK
	SPISHÄLL	G	GARDEROB	R	RADIATOR
	SPISHÄLL MED INBYGGD FLÄKT	GSKJ	SKJUTDÖRRSGARDEROB		KONVEKTOR I GOLV
M	MIKRO I VÄGGSKÅP	KLK	KLÄDKAMMARE	FS	VATTENFÖRDELARSKÅP
HS/UM	MIKRO OCH UGN I HÖGSKÅP	KM	KOMBIMASKIN	BH	BRÖSTNINGSHÖJD
HS	HÖGSKÅP	TT	TORKTUMLARE	TH	TAKHÖJD 2,5M (DÄR INGET ANNAT ANGES)
K/F	KYL/FRYS	TM	TVÄTTMASKIN		
K	KYL		HANDDUKTORK		
F	FRYS	EL/IT	ELCENTRAL/MEDIAUTTAG		

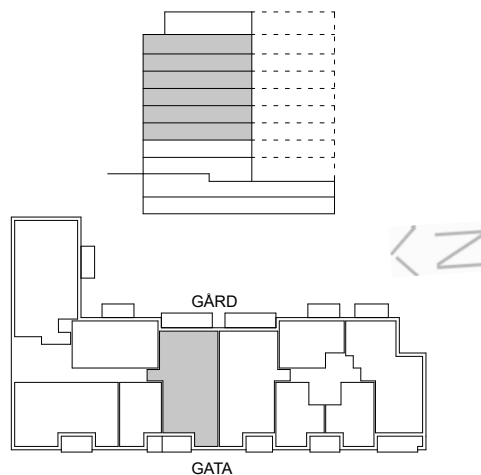

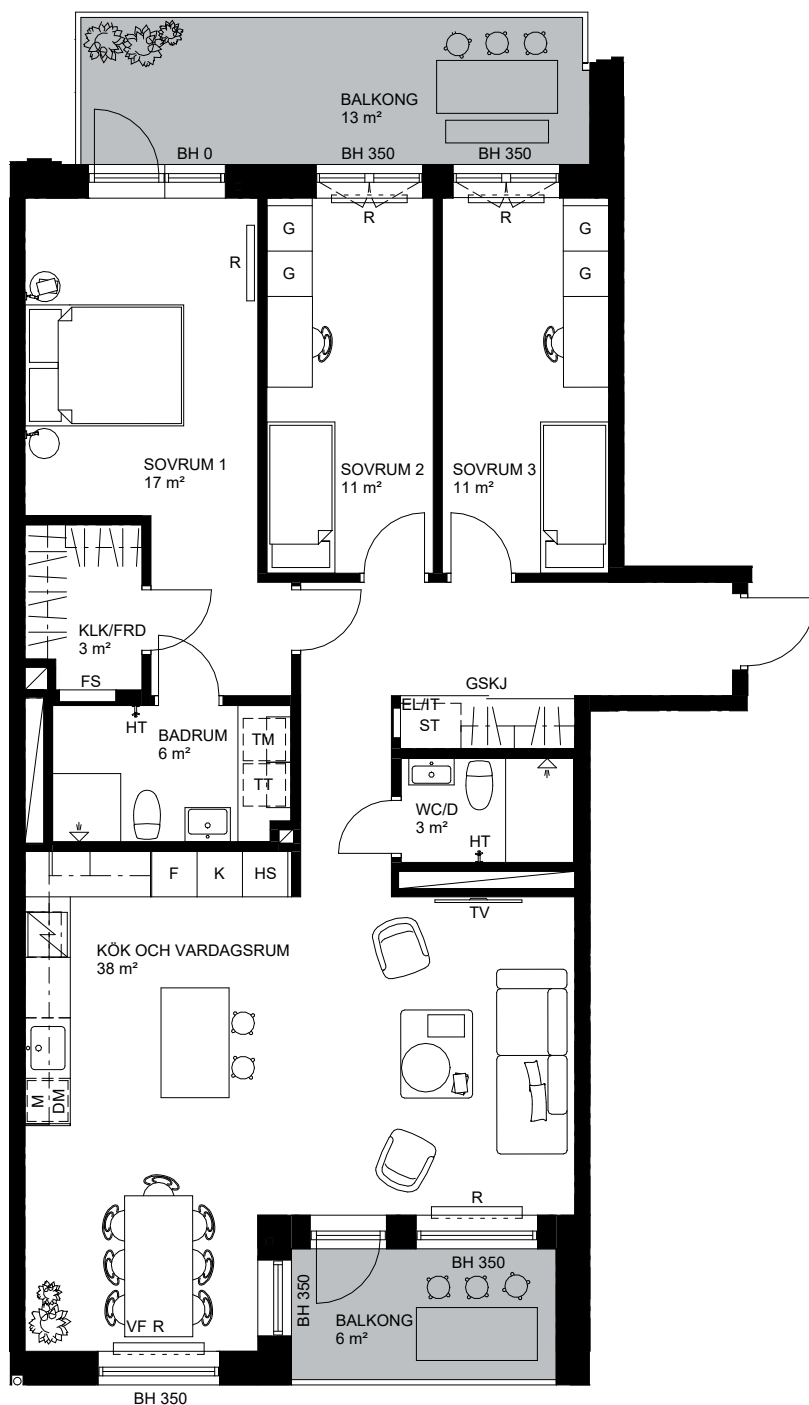



DM	DISKMASKIN		KAPPHYLLA		SCHAKT
ST	STÄD	L	LINNESKÅP		INKLÄDNAD / UNDERTAK
	SPISHÄLL	G	GARDEROB	R	RADIATOR
	SPISHÄLL MED INBYGGD FLÄKT	GSKJ	SKJUTDÖRRSGARDEROB		KONVEKTOR I GOLV
M	MIKRO I VÄGGSKÅP	KLK	KLÄDKAMMARE	FS	VATTENFÖRDELARSKÅP
HS/UM	MIKRO OCH UGN I HÖGSKÅP	KM	KOMBIMASKIN	BH	BRÖSTNINGSHÖJD
HS	HÖGSKÅP	TT	TORKTUMLARE	TH	TAKHÖJD 2,5M (DÄR INGET ANNAT ANGES)
K/F	KYL/FRYS	TM	TVÄTTMASKIN	VF	VRIDFÖNSTER
K	KYL		HANDDUKSTORK		
F	FRYS	EL/IT	ELCENTRAL/MEDIAUTTAG		

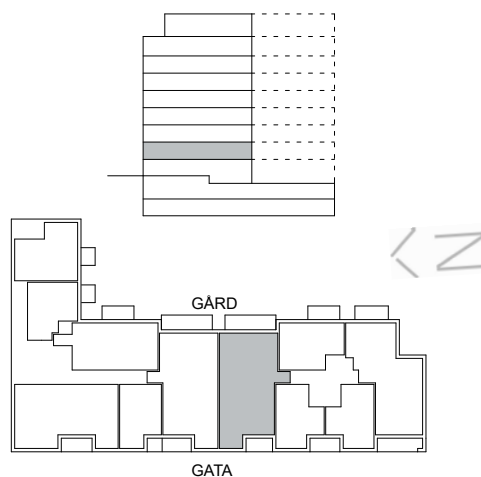

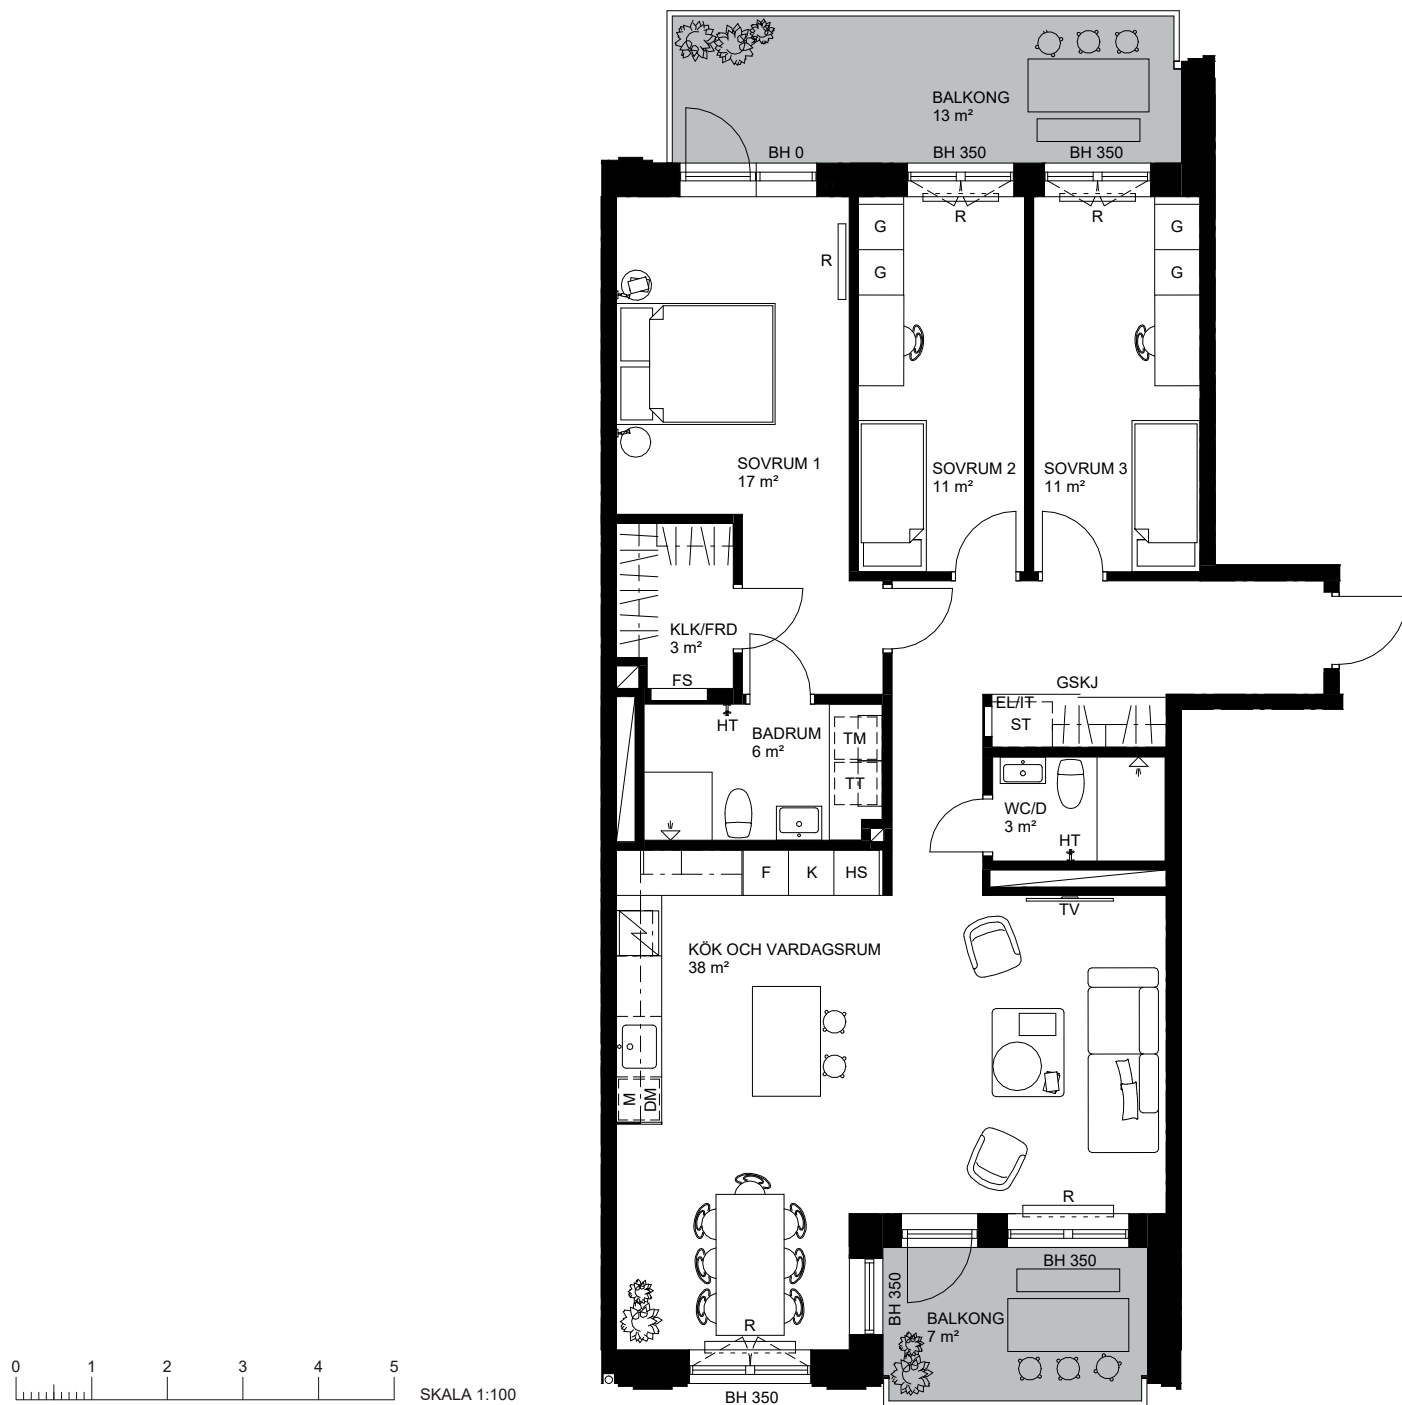



DM	DISKMASKIN		KAPPHYLLA		SCHAKT
ST	STÄD	L	LINNESKÅP		INKLÄDNAD / UNDERTAK
	SPISHÄLL	G	GARDEROB	R	RADIATOR
	SPISHÄLL MED INBYGGD FLÄKT	GSKJ	SKJUTDÖRRSGARDEROB		KONVEKTOR I GOLV
M	MIKRO I VÄGGSKÅP	KLK	KLÄDKAMMARE	FS	VATTENFÖRDELARSKÅP
HS/UM	MIKRO OCH UGN I HÖGSKÅP	KM	KOMBIMASKIN	BH	BRÖSTNINGSHÖJD
HS	HÖGSKÅP	TT	TORKTUMLARE	TH	TAKHÖJD 2.5M (DÄR INGET ANNAT ANGES)
K/F	KYL/FRYS	TM	TVÄTTMASKIN		
K	KYL		HANDDUKSTORK		
F	FRYS	EL/IT	ELCENTRAL/MEDIAUTTAG		

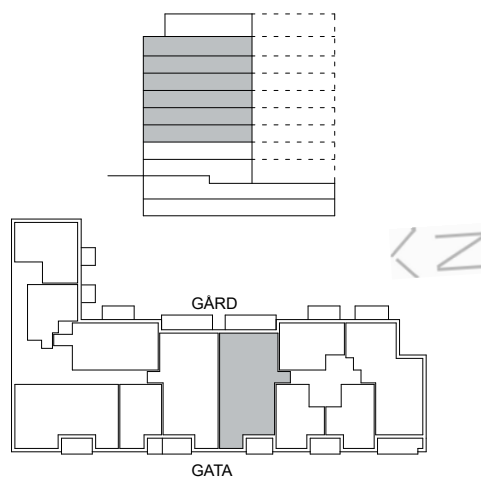

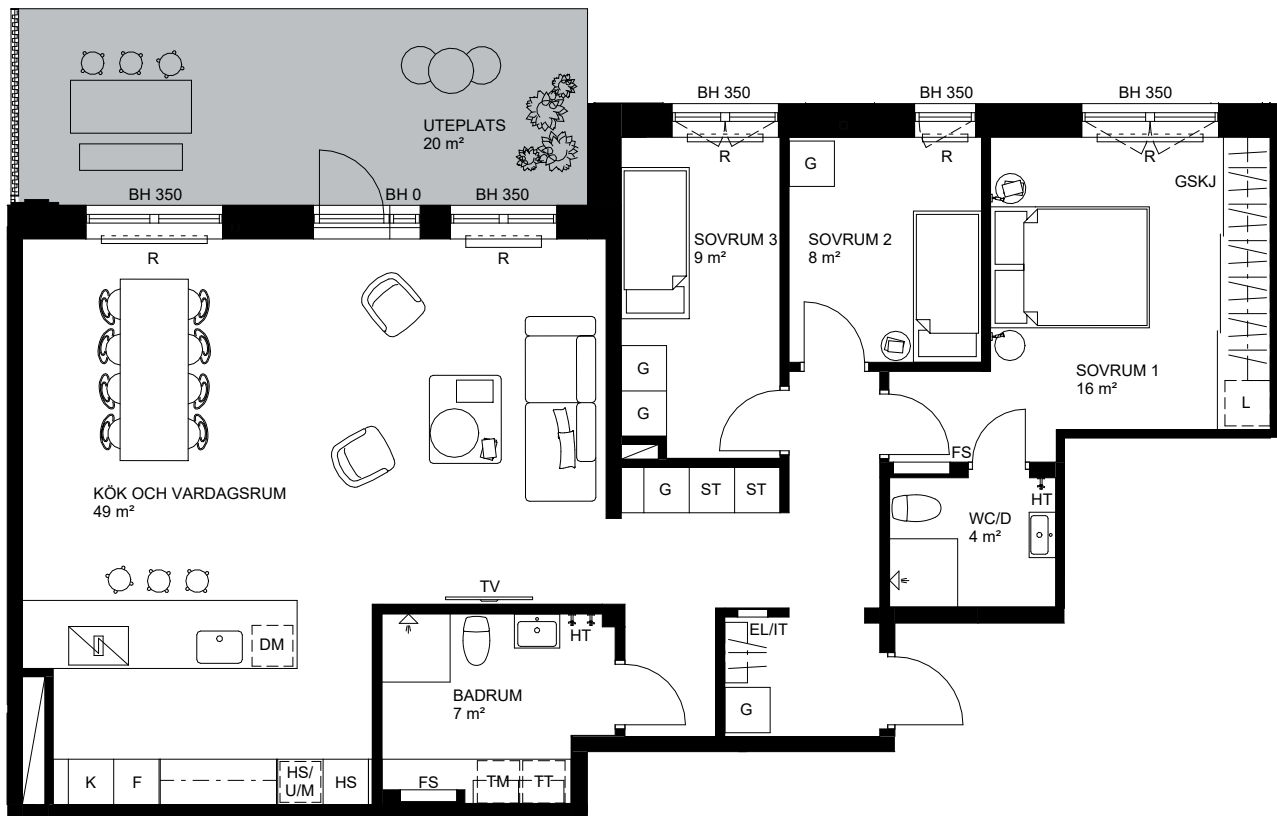


DM	DISKMASKIN		KAPPHYLLA		SCHAKT
ST	STÄD	L	LINNESKÅP		INKLÄDNAD / UNDERTAK
	SPISHÄLL	G	GARDEROB	R	RADIATOR
	SPISHÄLL MED INBYGGD FLÄKT	GSKJ	SKJUTDÖRRSGARDEROB		KONVEKTOR I GOLV
M	MIKRO I VÄGGSKÅP	KLK	KLÄDKAMMARE	FS	VATTENFÖRDELARSKÅP
HS/U/M	MIKRO OCH UGN I HÖGSKÅP	KM	KOMBIMASKIN	BH	BRÖSTNINGSHÖJD
HS	HÖGSKÅP	TT	TORKTUMLARE	TH	TAKHÖJD 3,23M (DÄR INGET ANNAT ANGES)
K/F	KYL/FRYS	TM	TVÄTTMASKIN		
K	KYL		HANDDUKTSTORK		
F	FRYS	EL/IT	ELCENTRAL/MEDIAUTTAG		

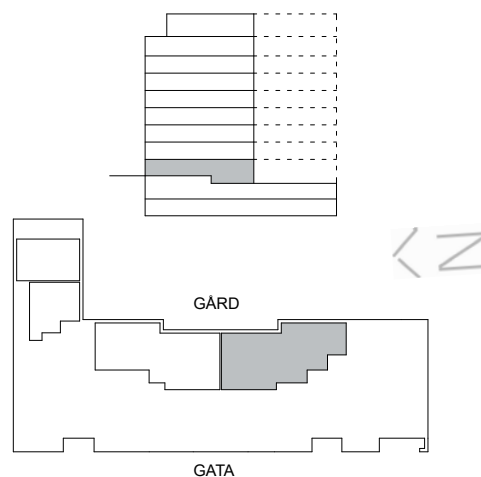

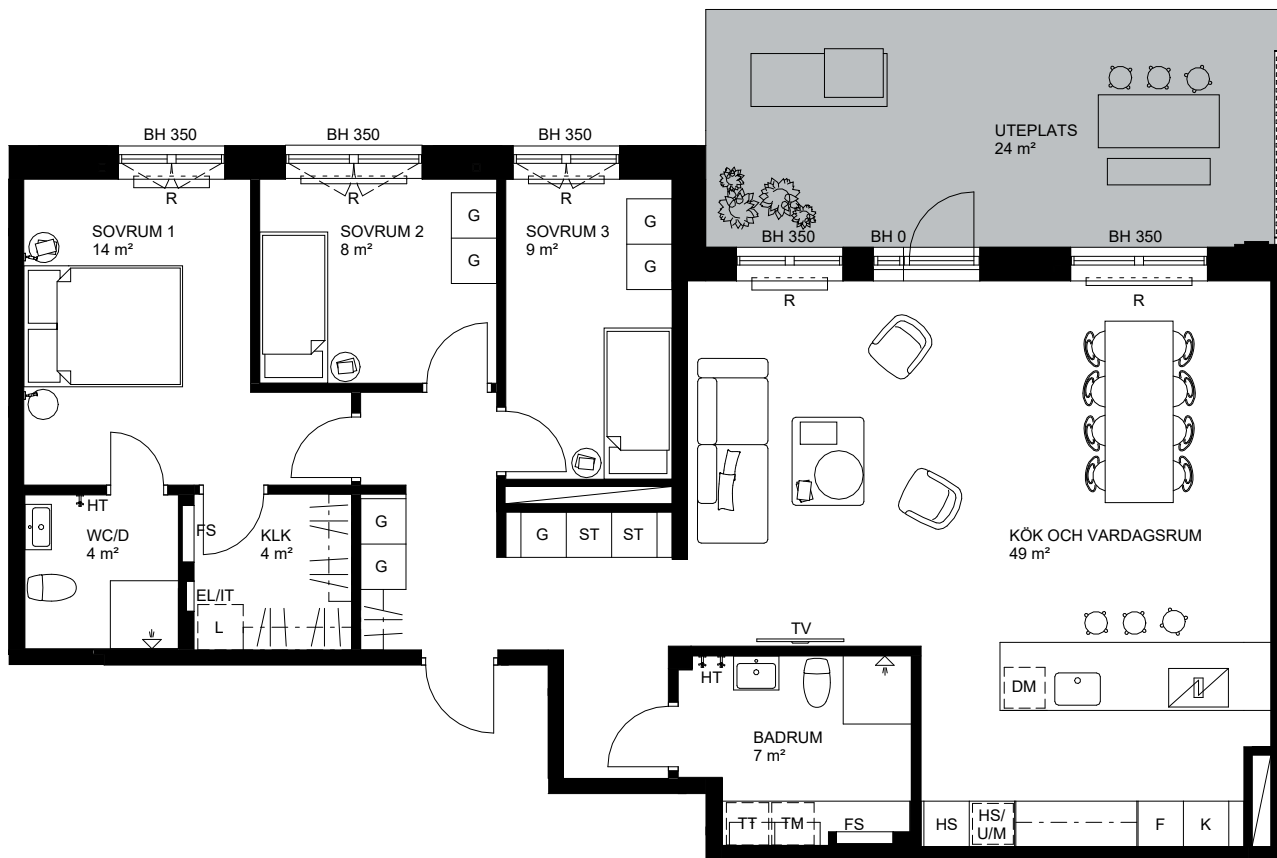

DM	DISKMASKIN		KAPPHYLLA		SCHAKT
ST	STÄD	L	LINNESKÅP		INKLÄDNAD / UNDERTAK
	SPISHÄLL	G	GARDEROB	R	RADIATOR
	SPISHÄLL MED INBYGGD FLÄKT	GSKJ	SKJUTDÖRRSGARDEROB		KONVEKTOR I GOLV
M	MIKRO I VÄGGSKÅP	KLK	KLÄDKAMMARE	FS	VATTENFÖRDELARSKÅP
HS/U/M	MIKRO OCH UGN I HÖGSKÅP	KM	KOMBIMASKIN	BH	BRÖSTNINGSHÖJD
HS	HÖGSKÅP	TT	TORKTUMLARE	TH	TAKHÖJD 3,23M (DÄR INGET ANNAT ANGES)
K/F	KYL/FRYS	TM	TVÄTTMASKIN		
K	KYL		HANDDUKTSTORK		
F	FRYS	EL/IT	ELCENTRAL/MEDIAUTTAG		

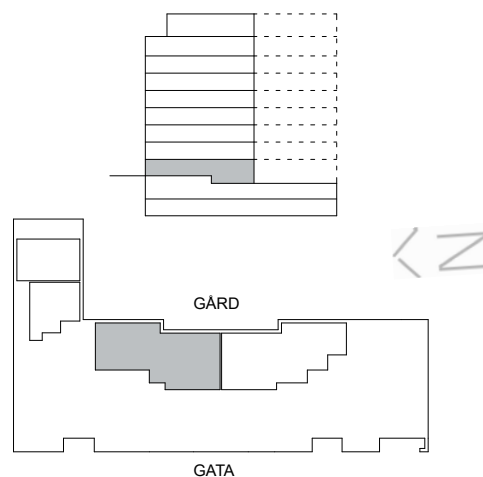




0 1 2 3 4 5
SKALA 1:100


DM	DISKMASKIN		KAPPHYLLA		SCHAKT
ST	STÄD	L	LINNESKÅP		INKLÄDNAD / UNDERTAK
	SPISHÄLL	G	GARDEROB	R	RADIATOR
	SPISHÄLL MED INBYGGD FLÄKT	GSKJ	SKJUTDÖRRSGARDEROB		KONVEKTOR I GOLV
M	MIKRO I VÄGGSKÅP	KLK	KLÄDKAMMARE	FS	VATTENFÖRDELARSKÅP
HS/U/M	MIKRO OCH UGN I HÖGSKÅP	KM	KOMBIMASKIN	BH	BRÖSTNINGSHÖJD
HS	HÖGSKÅP	TT	TORKTUMLARE	TH	TAKHÖJD 2.5M (DÄR INGET ANNAT ANGES)
K/F	KYL/FRYS	TM	TVÄTTMASKIN		
K	KYL		HANDDUKSTORK		
F	FRYS	EL/IT	ELCENTRAL/MEDIAUTTAG		





5 rum och kök

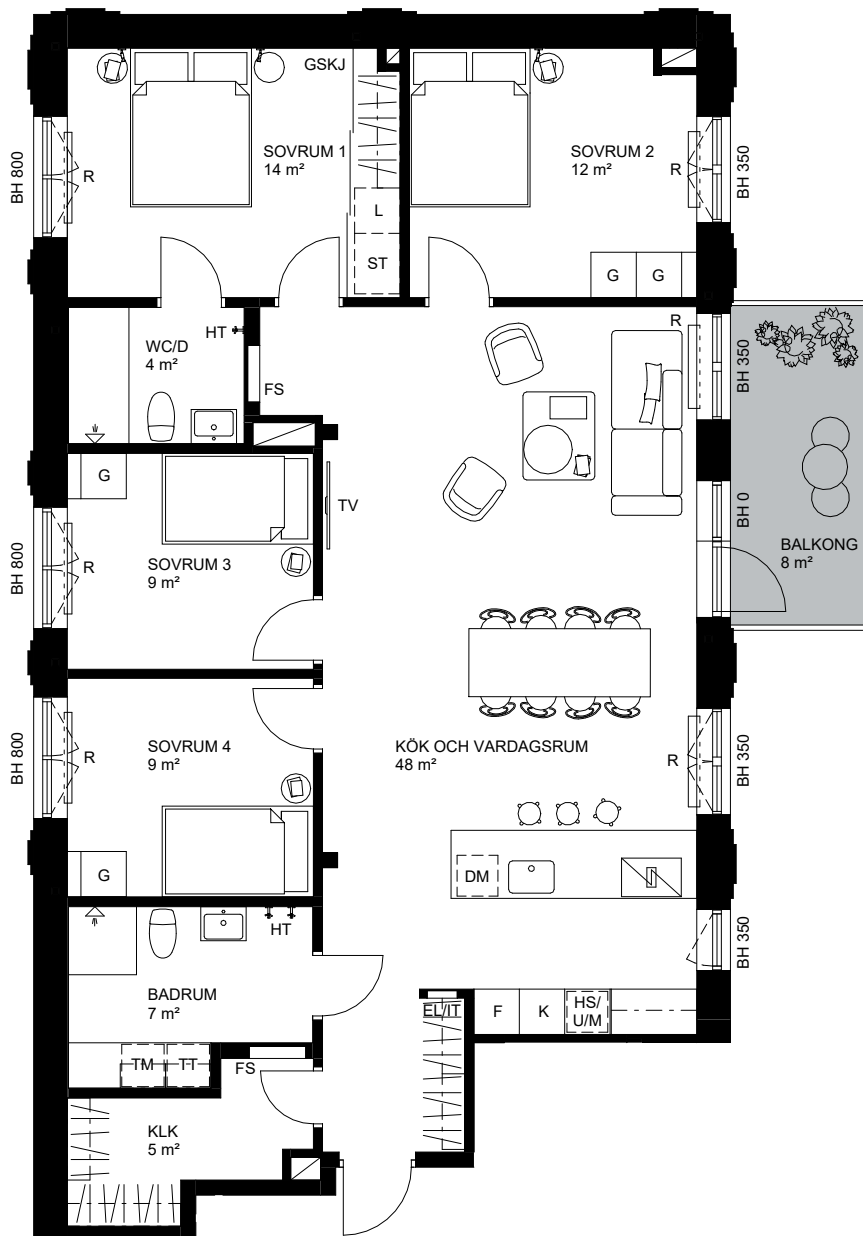


DM	DISKMASKIN		KAPPHYLLA		SCHAFT
ST	STÄD	L	LINNESKÅP		INKLÄDNAD / UNDERTAK
	SPISHÅLL	G	GARDEROB	R	RADIATOR
	SPISHÅLL MED INBYGGD FLÄKT	GSKJ	SKJUTDÖRRSGARDEROB		KONVEKTOR I GOLV
M	MIKRO I VÄGGSKÅP	KLK	KLÄDKAMMARE	FS	VATTENFÖRDELARSKÅP
HS/U/M	MIKRO OCH UGN I HÖGSKÅP	KM	KOMBIMASKIN	BH	BRÖSTNINGSHÖJD
HS	HÖGSKÅP	TT	TORKTUMLARE	TH	TAKHÖJD 2,5M (DÄR INGET ANNAT ANGES)
K/F	KYL/FRYS	TM	TVÄTTMASKIN		
K	KYL		HANDDUKSTORK		
F	FRYS	EL/IT	ELCENTRAL/MEDIAUTTAG		

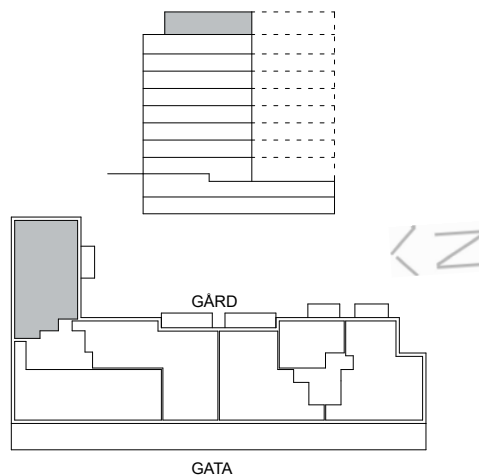


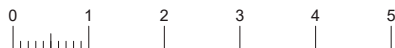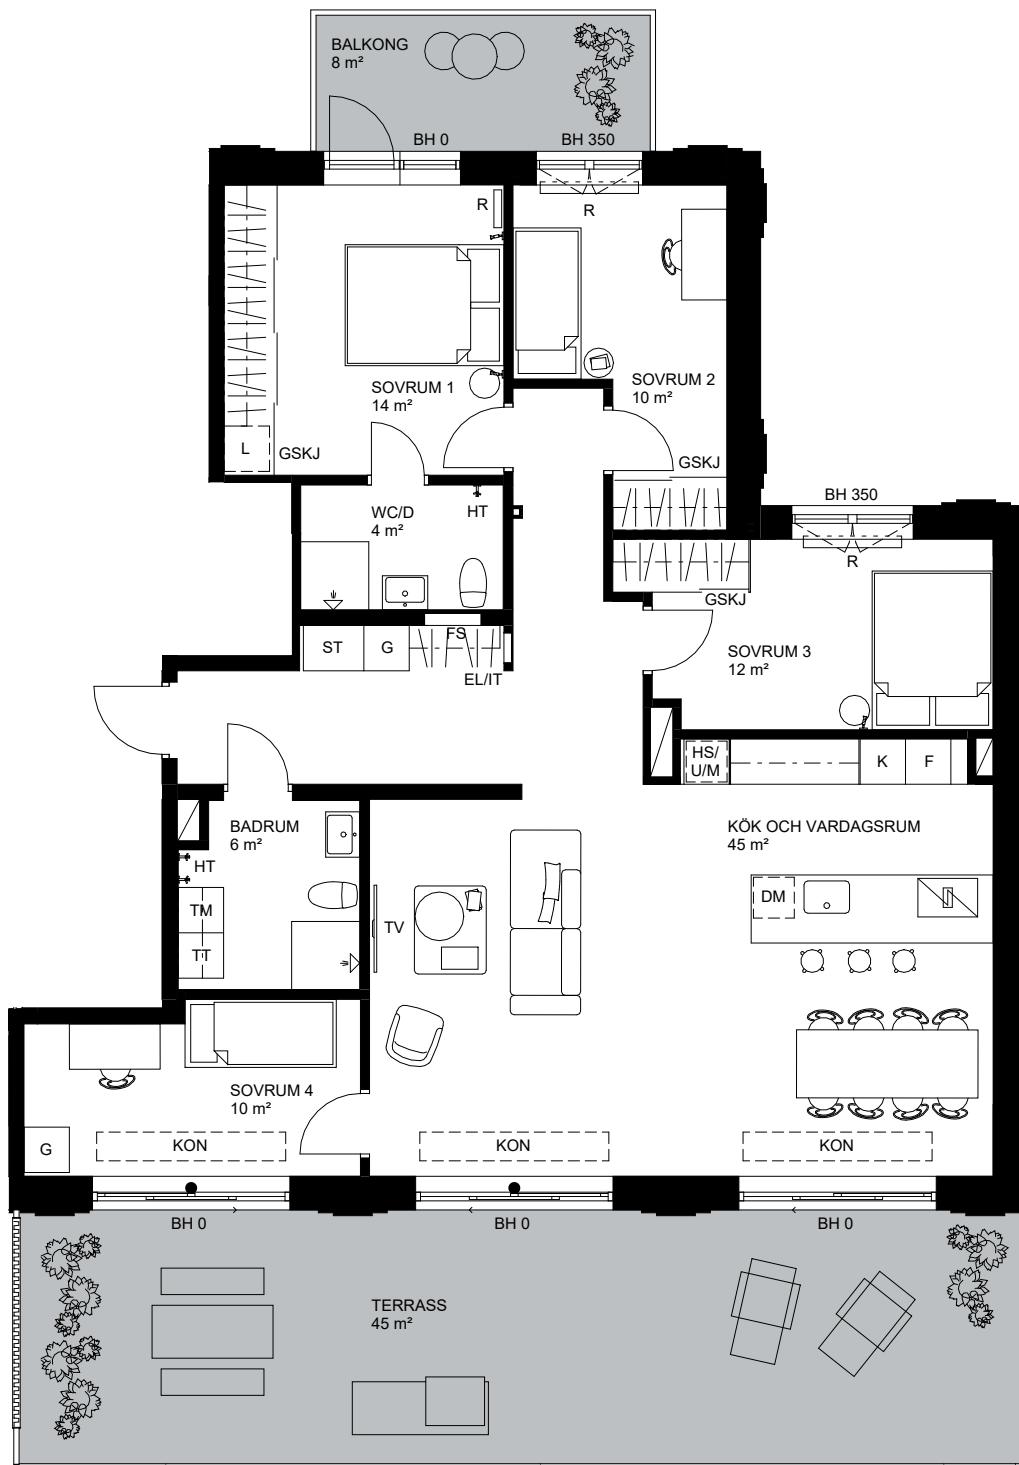

SKALA 1:100


DM	DISKMASKIN		KAPPHYLLA		SCHAKT
ST	STÄD	L	LINNESKÅP		INKLÄDNAD / UNDERTAK
	SPISHÅLL	G	GARDEROB	R	RADIATOR
	SPISHÅLL MED INBYGGD FLÄKT	GSKJ	SKJUTDÖRRSGARDEROB		KONVEKTOR I GOLF
M	MIKRO I VÄGGSKÅP	KLK	KLÄDKAMMARE	FS	VATTENFÖRDELARSKÅP
HS/U/M	MIKRO OCH UGN I HÖGSKÅP	KM	KOMBIMASKIN	BH	BRÖSTNINGSHÖJD
HS	HÖGSKÅP	TT	TORKTUMLARE	TH	TAKHÖJD 2.5M (DÄR INGET ANNAT ANGES)
K/F	KYL/FRYS	TM	TVÄTTMASKIN		
K	KYL		HANDDUKSTORK		
F	FRYS	EL/IT	ELCENTRAL/MEDIAUTTAG		

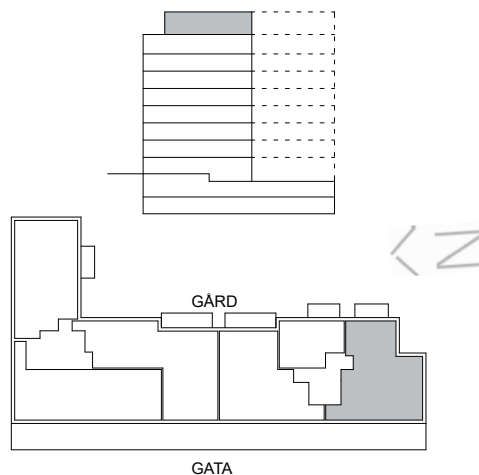


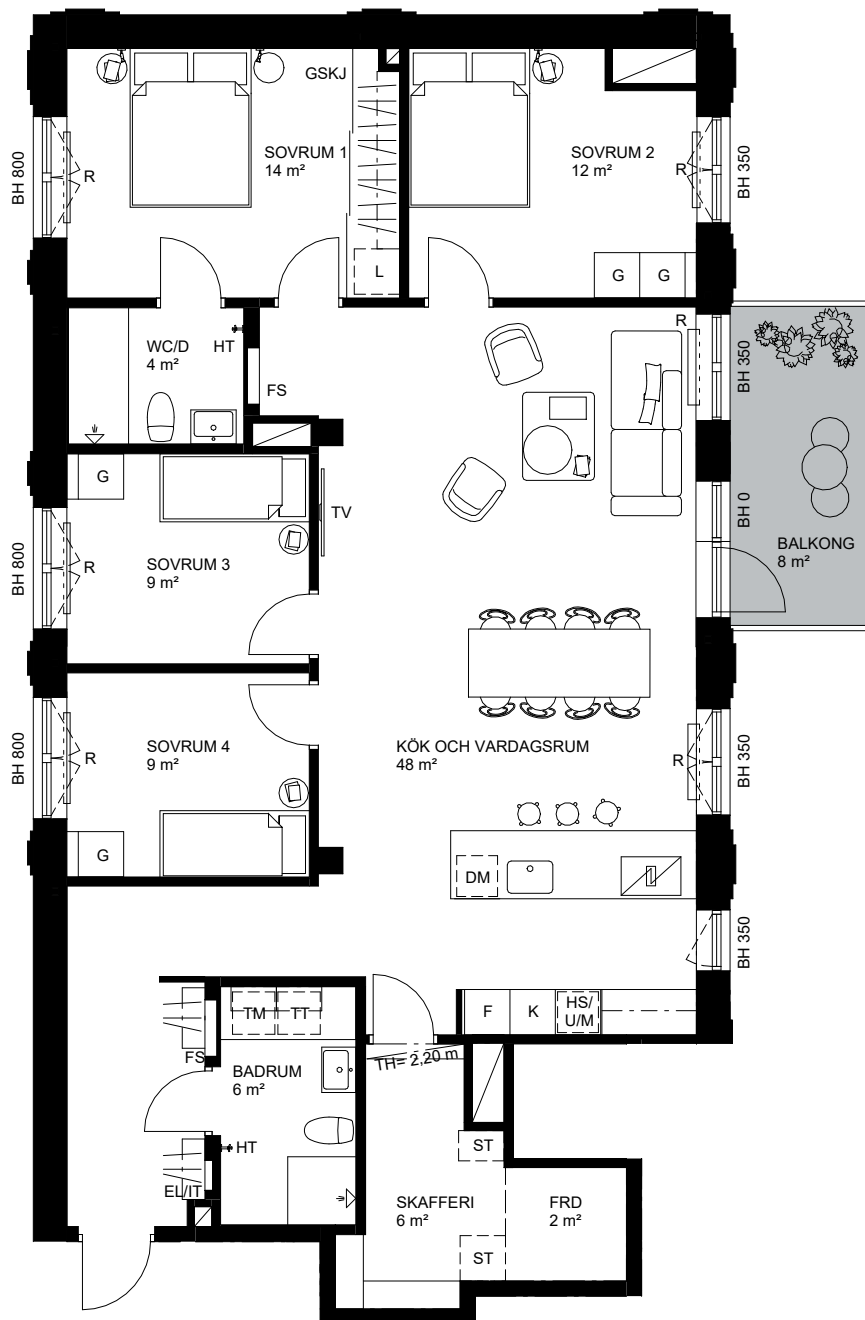


0 1 2 3 4 5 SKALA 1:100


DM	DISKMASKIN		KAPPHYLLA		SCHAFT
ST	STÄD	L	LINNESKÅP		INKLÄDNAD / UNDERTAK
	SPISHÅLL	G	GARDEROB	R	RADIATOR
	SPISHÅLL MED INBYGGD FLÅKT	GSKJ	SKJUTDÖRRSGARDEROB		KONVEKTOR I GOLV
M	MIKRO I VÄGGSKÅP	KLK	KLÄDKAMMARE	FS	VATTENFÖRDELARSKÅP
HS/U/M	MIKRO OCH UGN I HÖGSKÅP	KM	KOMBIMASKIN	BH	BRÖSTNINGSHÖJD
HS	HÖGSKÅP	TT	TORKTUMLARE	TH	TAKHÖJD 2.5M (DÄR INGET ANNAT ANGES)
K/F	KYL/FRYS	TM	TVÄTTMASKIN		
K	KYL	HT	HANDDUKSTORK		
F	FRYS	EL/IT	ELCENTRAL/MEDIAUTTAG		

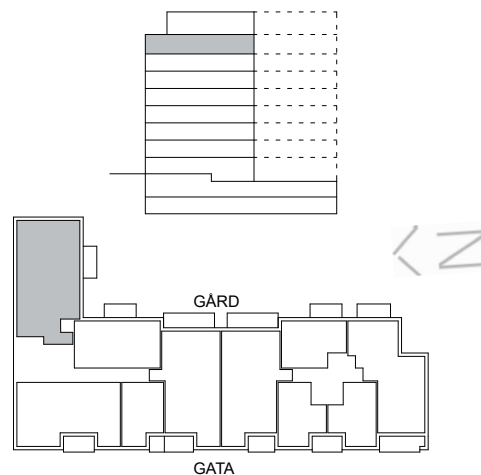

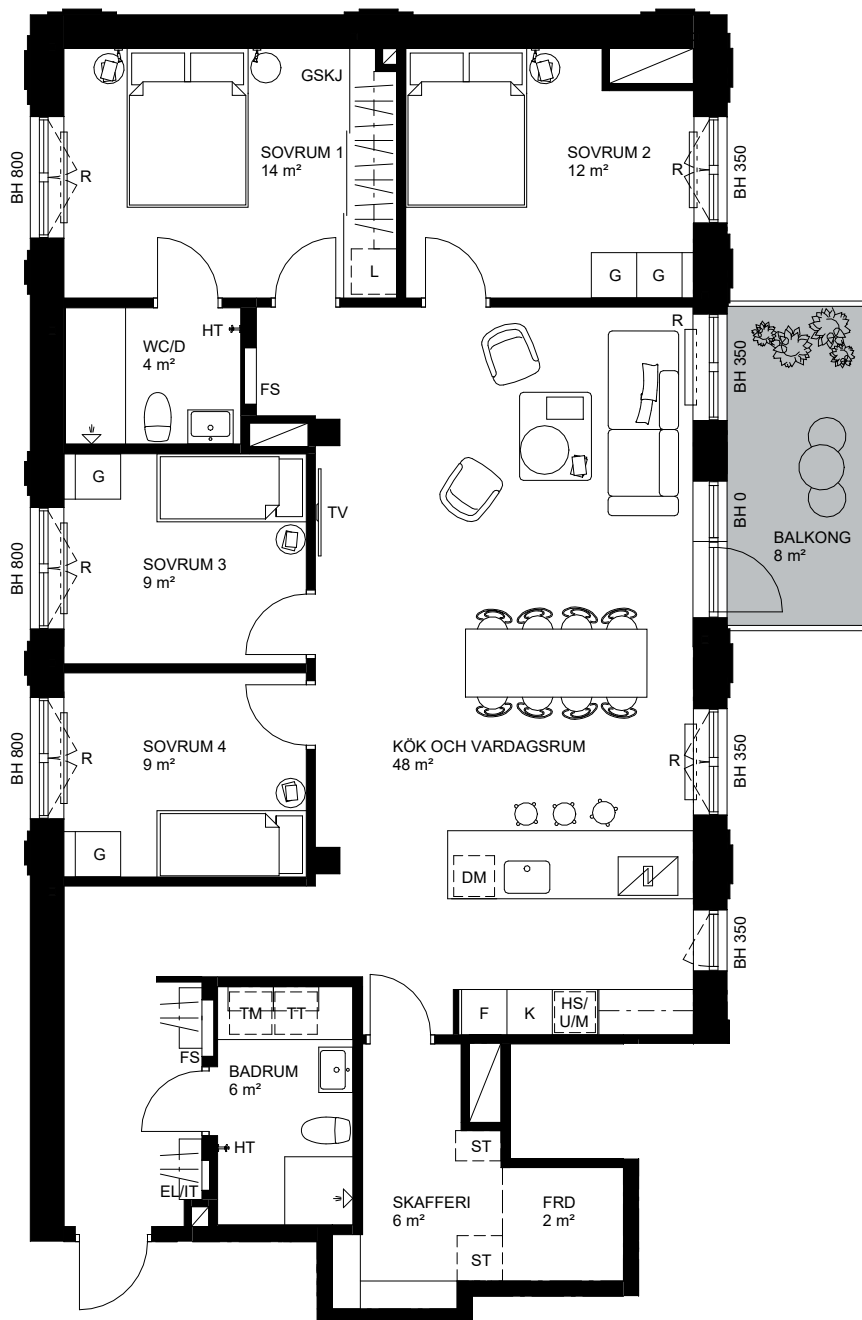



DM	DISKMASKIN		KAPPHYLLA		SCHAKT
ST	STÄD	L	LINNESKÅP		INKLÄDNAD / UNDERTAK
	SPISHÄLL	G	GARDEROB	R	RADIATOR
	SPISHÄLL MED INBYGGD FLÄKT	GSKJ	SKJUTDÖRRSGARDEROB		KONVEKTOR I GOLV
M	MIKRO I VÄGGSKÅP	KLK	KLÄDKAMMARE	FS	VATTENFÖRDELARSKÅP
HS/U/M	MIKRO OCH UGN I HÖGSKÅP	KM	KOMBIMASKIN	BH	BRÖSTNINGSHÖJD
HS	HÖGSKÅP	TT	TORKTUMLARE	TH	TAKHÖJD 2,5M (DÄR INGET ANNAT ANGES)
K/F	KYL/FRYS	TM	TVÄTTMASKIN		
K	KYL	HT	HANDDUKSTORK		
F	FRYS	EL/IT	ELCENTRAL/MEDIAUTTAG		

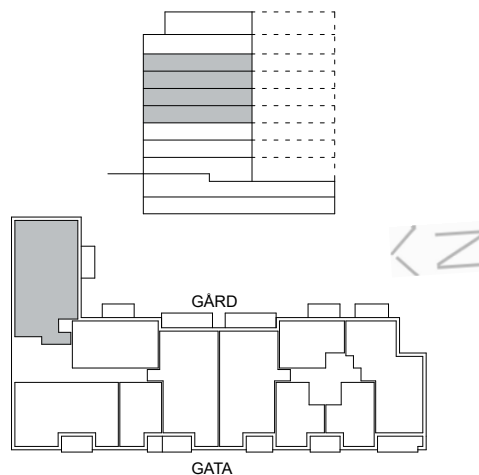

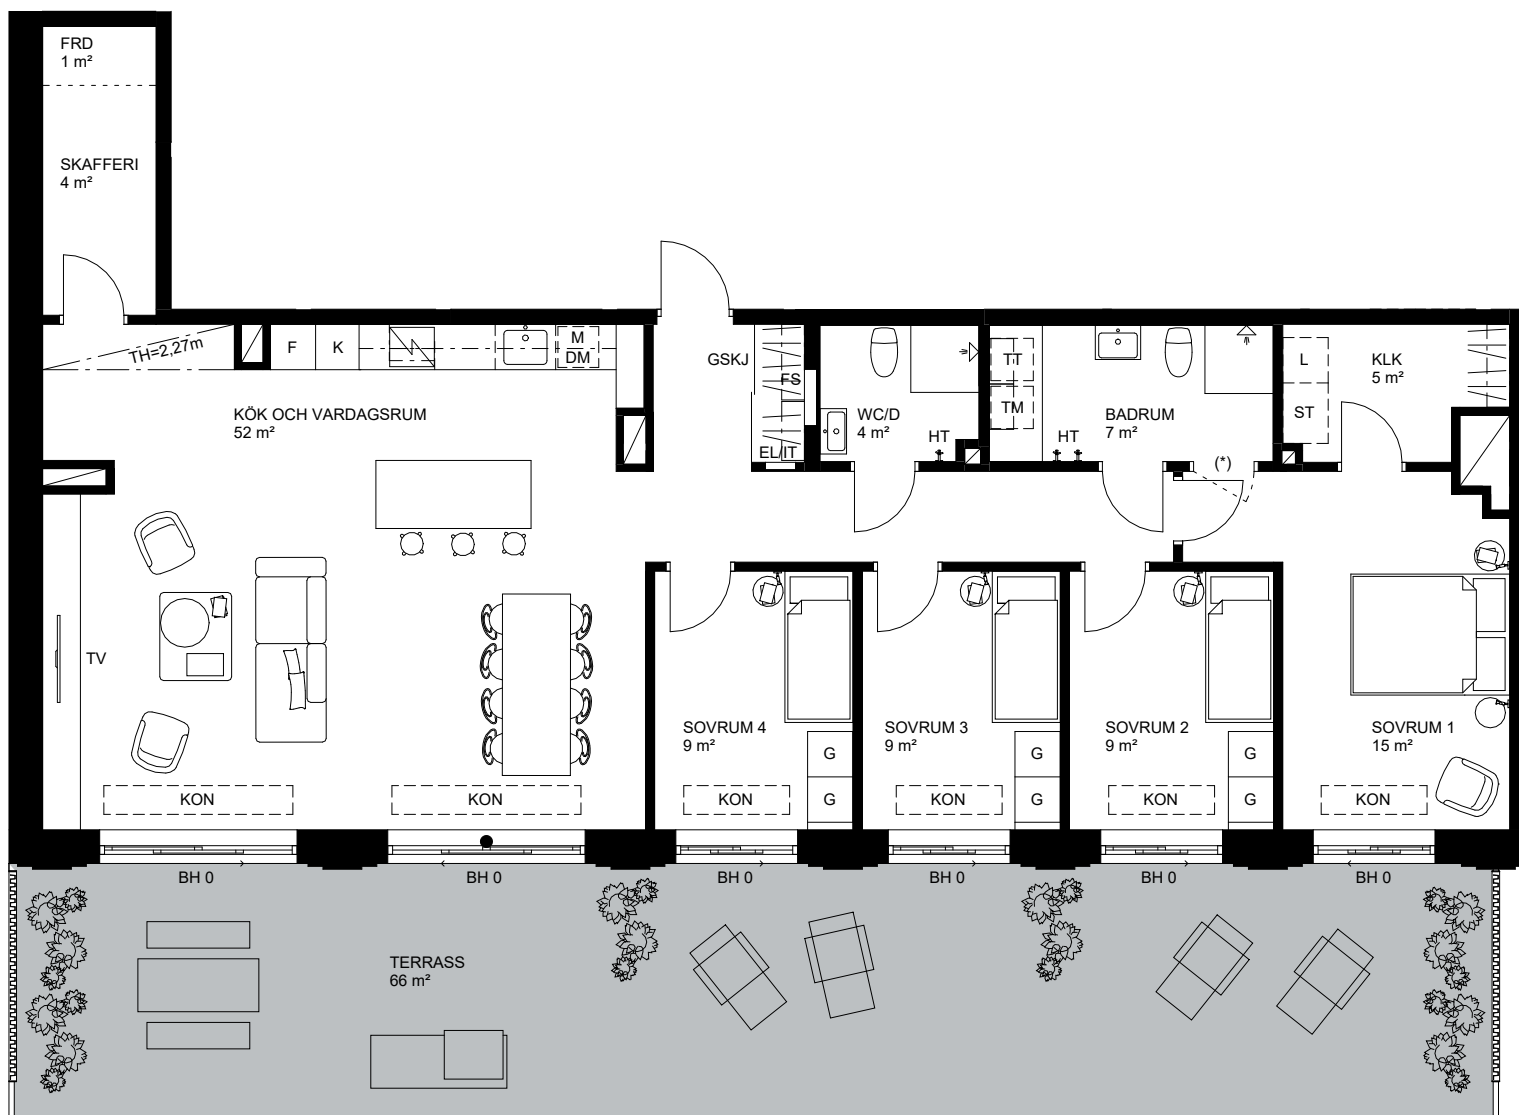



DM	DISKMASKIN		KAPPHYLLA		SCHAKT
ST	STÄD	L	LINNESKÅP		INKLÄDNAD / UNDERTAK
	SPISHÄLL	G	GARDEROB	R	RADIATOR
	SPISHÄLL MED INBYGGD FLÄKT	GSKJ	SKJUTDÖRRSGARDEROB		KONVEKTOR I GOLV
M	MIKRO I VÄGGSKÅP	KLK	KLÄDKAMMARE	FS	VATTENFÖRDELARSKÅP
HS/UM	MIKRO OCH UGN I HÖGSKÅP	KM	KOMBIMASKIN	BH	BRÖSTNINGSHÖJD
HS	HÖGSKÅP	TT	TORKTUMLARE	TH	TAKHÖJD 2.5M (DÄR INGET ANNAT ANGES)
K/F	KYL/FRYS	TM	TVÄTTMASKIN	(*)	ALTERNATIV DÖRRPLACERING (OM BADKAR INTE INSTALLERAS)
K	KYL		HANDDUKSTORK		
F	FRYS	EL/IT	ELCENTRAL/MEDIAUTTAG		

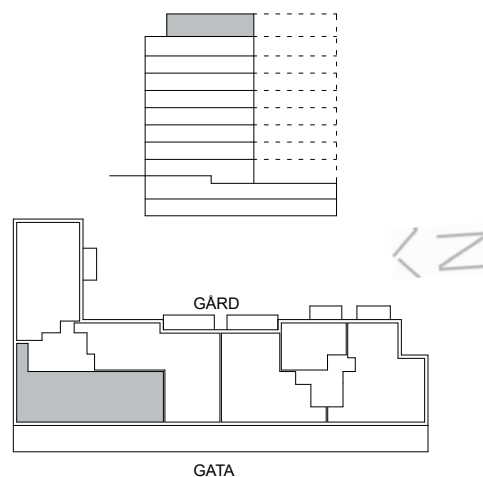

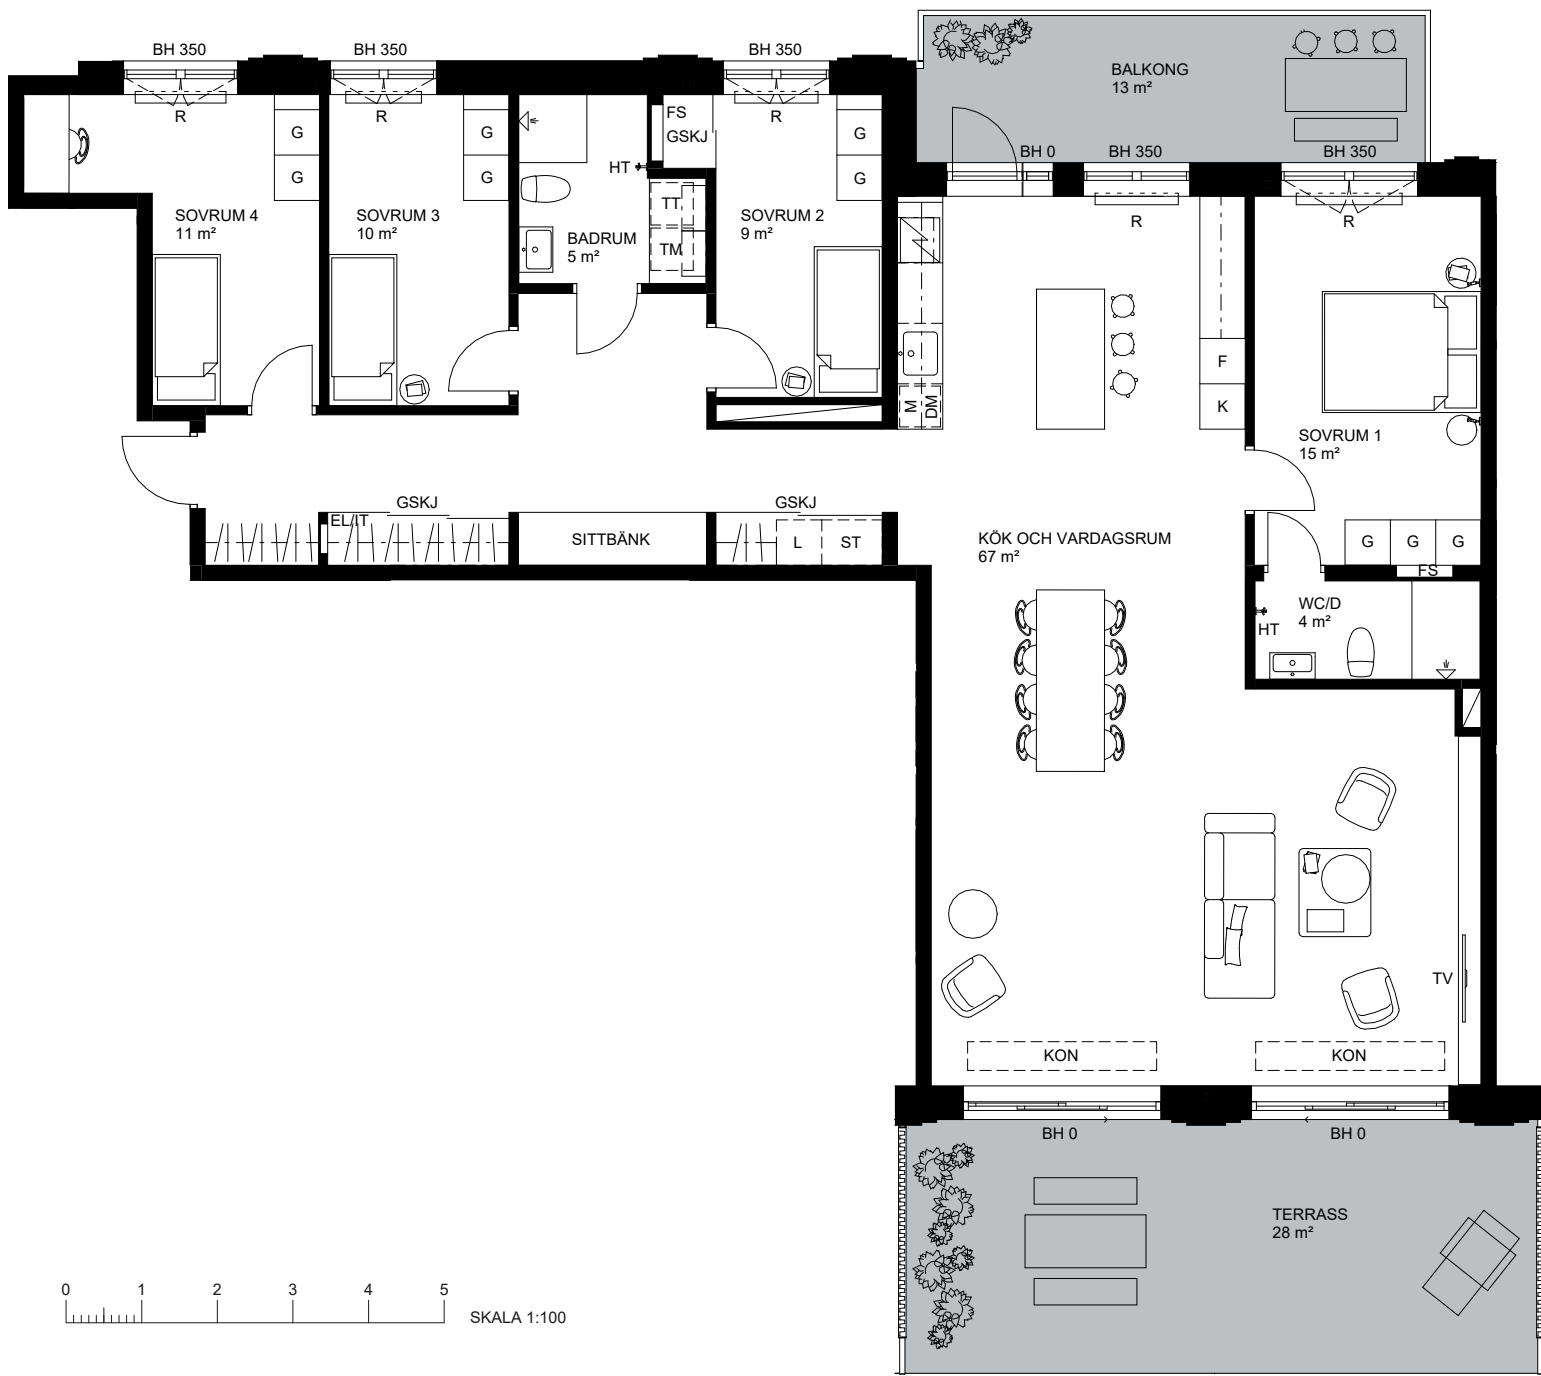


DM	DISKMASKIN		KAPPHYLLA		SCHAKT
ST	STÄD	L	LINNESKÅP		INKLÄDNAD / UNDERTAK
	SPISHÄLL	G	GARDEROB	R	RADIATOR
	SPISHÄLL MED INBYGGD FLÄKT	GSKJ	SKJUTDÖRRSGARDEROB		KONVEKTOR I GOLV
M	MIKRO I VÄGGSKÅP	KLK	KLÄDKAMMARE	FS	VATTENFÖRDELARSKÅP
HS/U/M	MIKRO OCH UGN I HÖGSKÅP	KM	KOMBIMASKIN	BH	BRÖSTNINGSHÖJD
HS	HÖGSKÅP	TT	TORKTUMLARE	TH	TAKHÖJD 2.5M (DÄR INGET ANNAT ANGES)
K/F	KYL/FRYS	TM	TVÄTTMASKIN		
K	KYL		HANDDUKTORK		
F	FRYS	EL/IT	ELCENTRAL/MEDIAUTTAG		

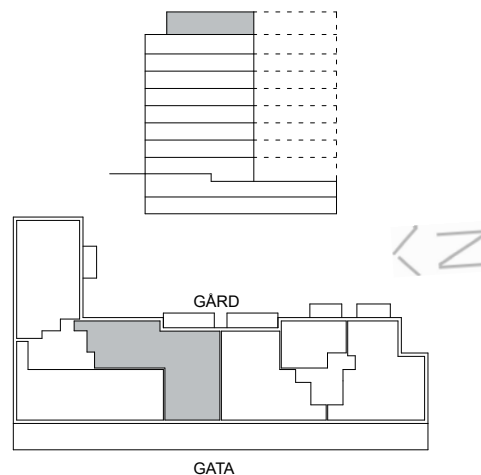

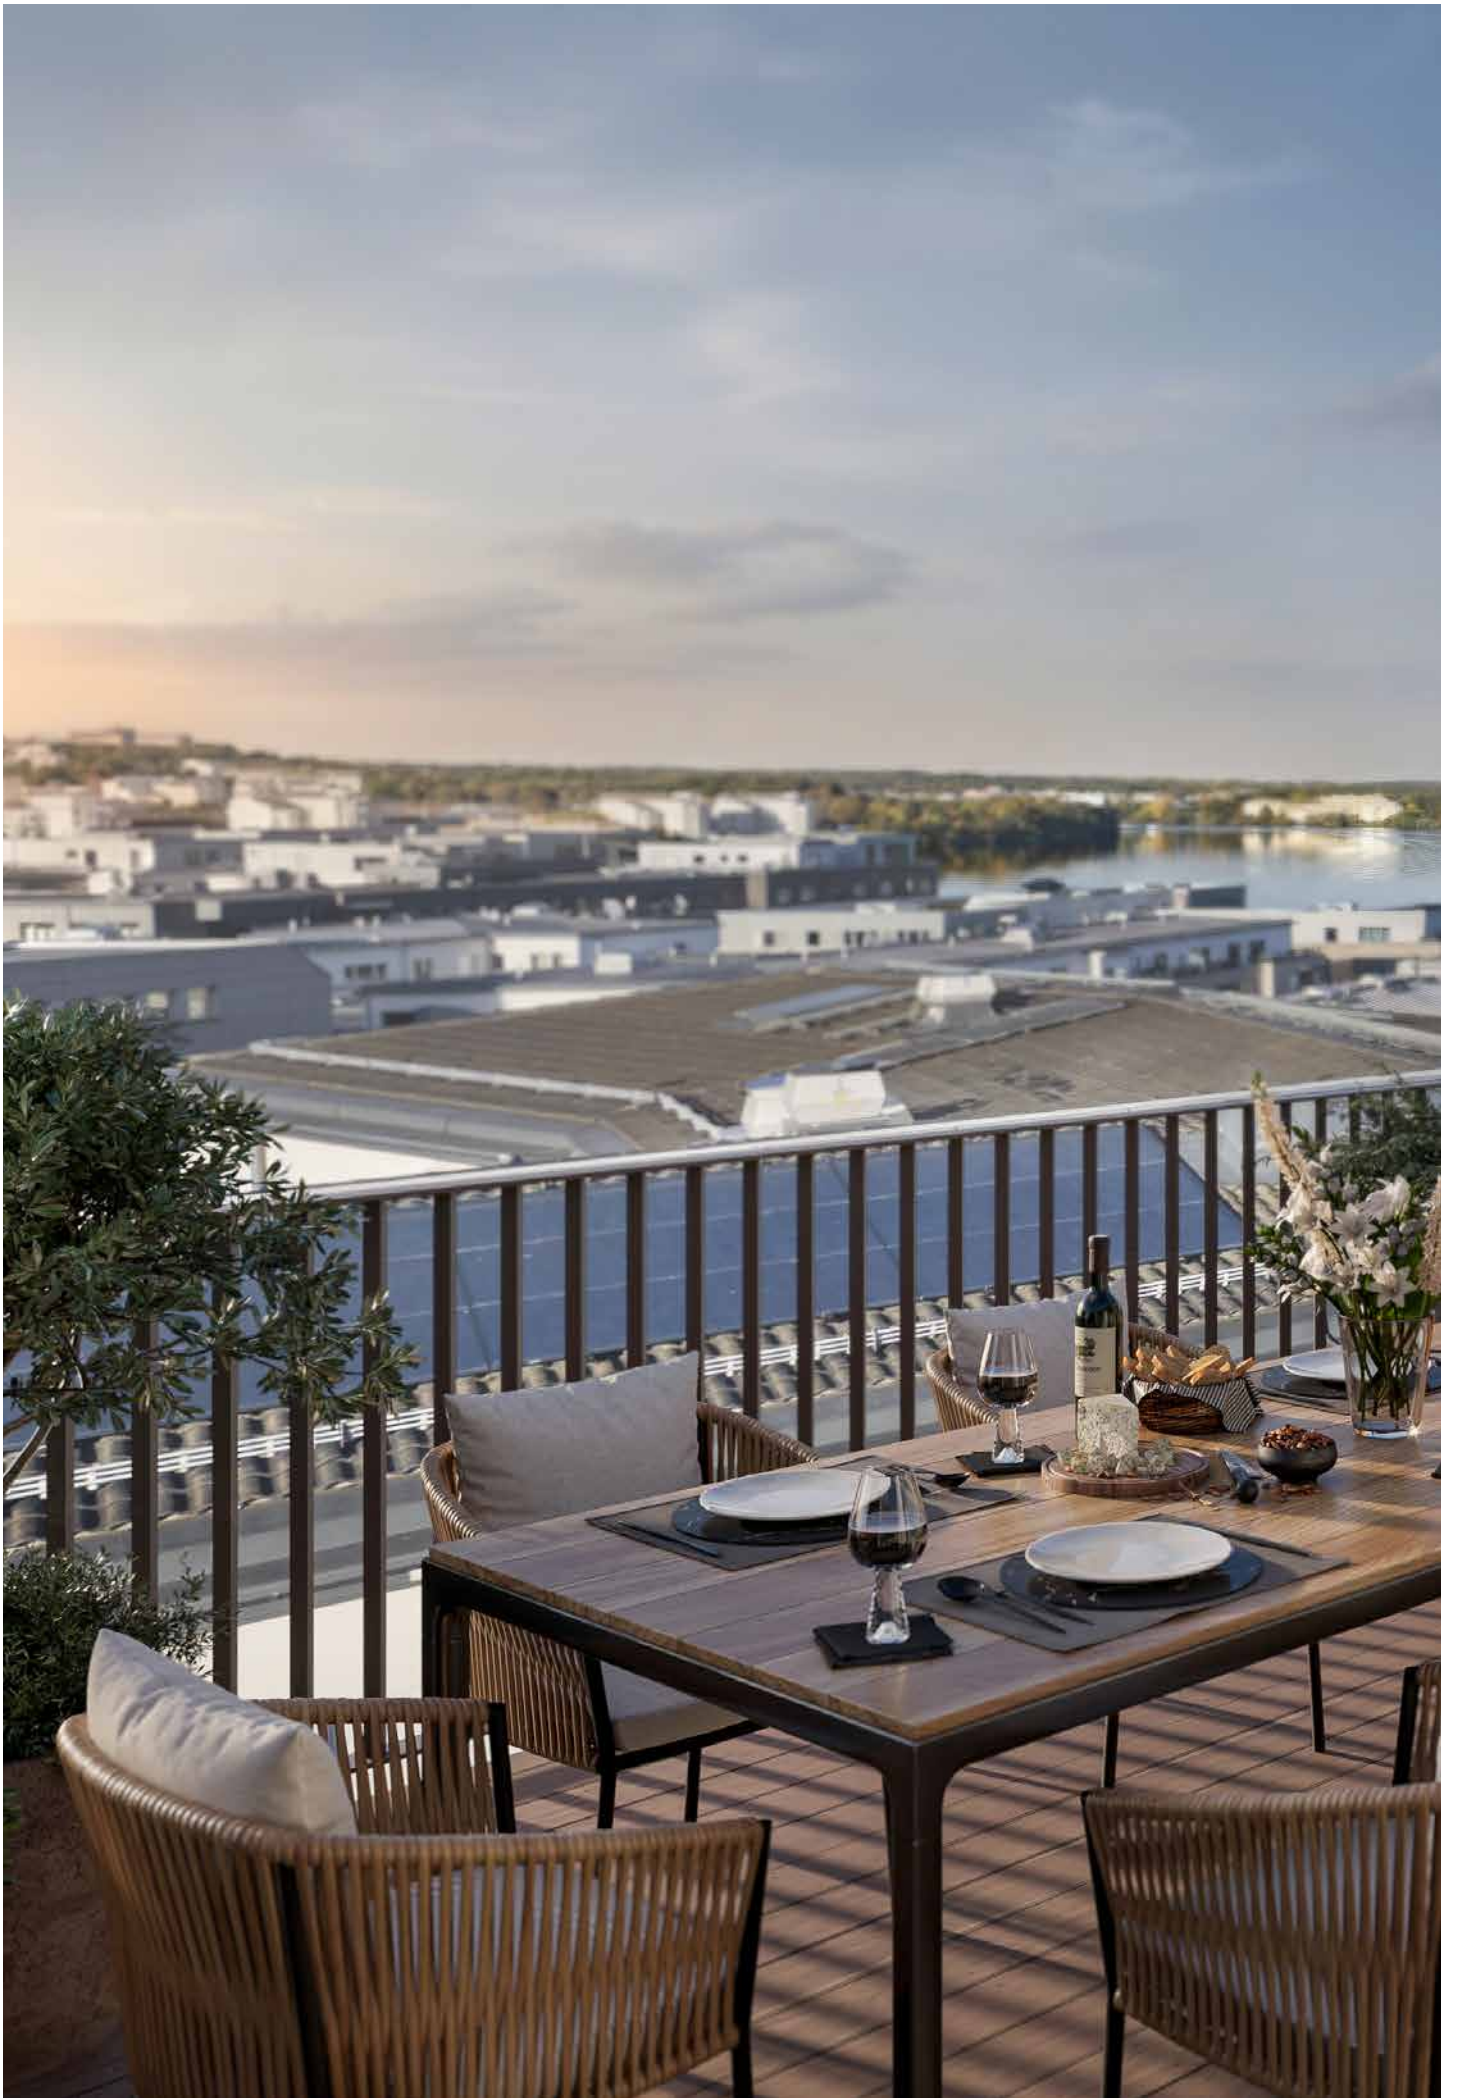

Mina anteckningar

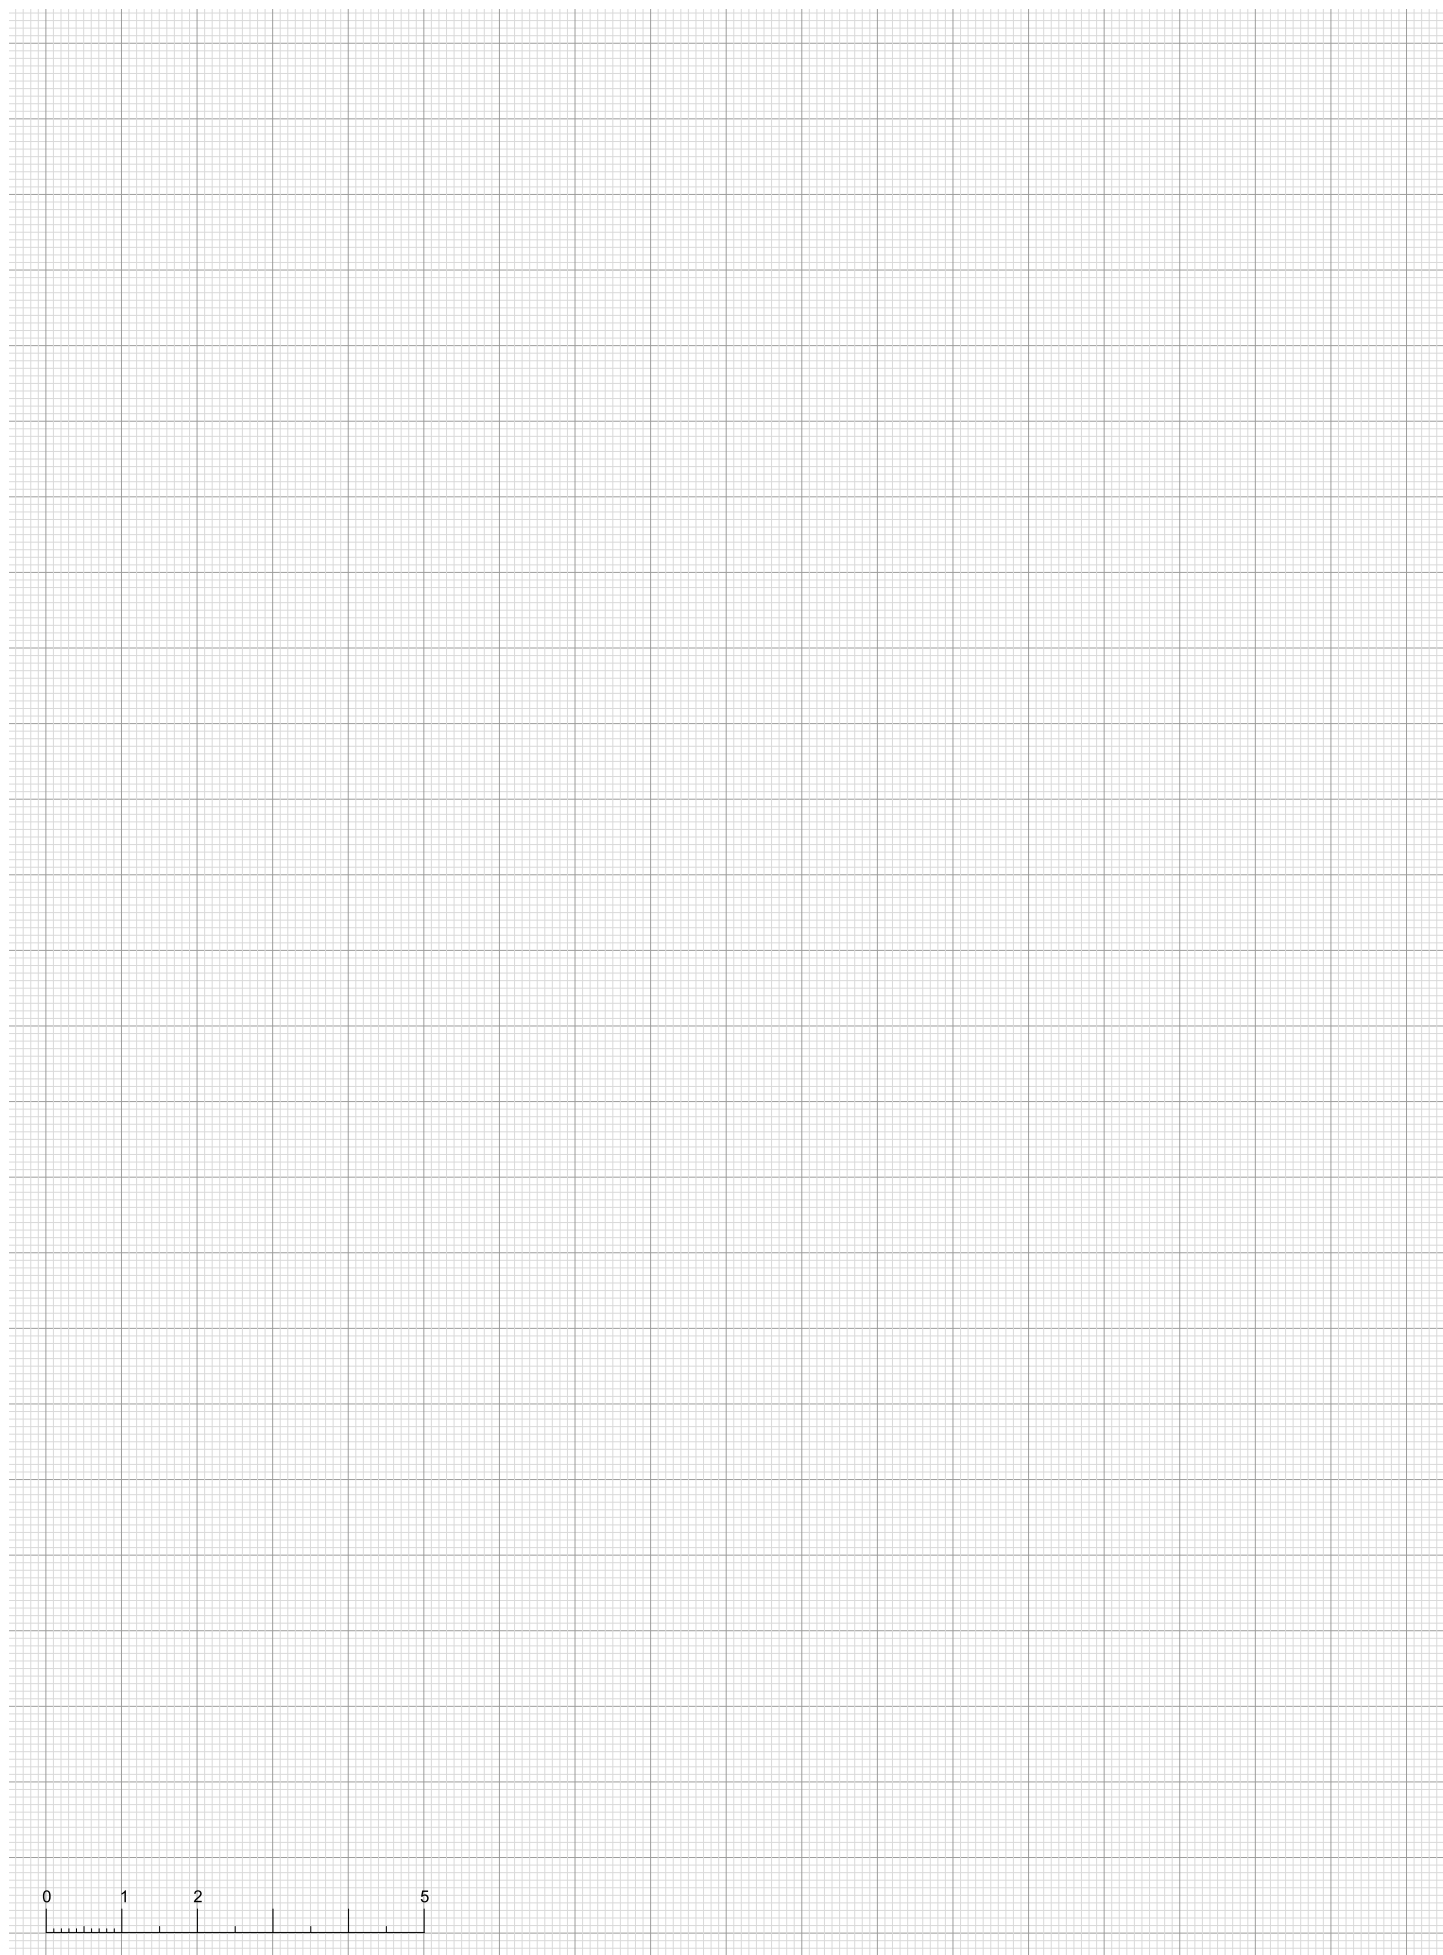

Mäklare

LISA FORSBLAD BECKMAN, ERIK OLSSON FASTIGHETSFÖRMEDLING
076-893 12 14 | lisa.beckman@erikolsson.se

JOHAN HAGMAN, ERIK OLSSON FASTIGHETSFÖRMEDLING
070-723 44 78 | johan.hagman@erikolsson.se

BESQAB