


Hus 1

Trapphus 11, entréplan

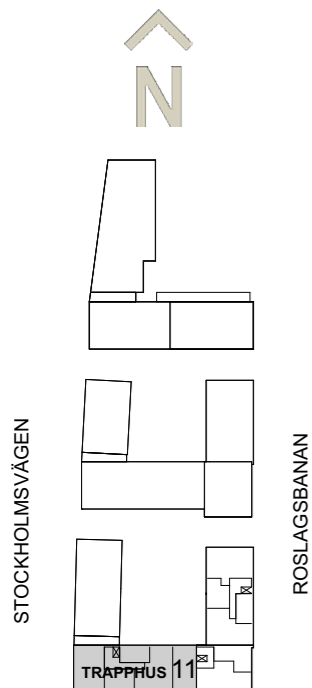


LÄGENHET
11-1002
38 m²

LÄGENHET
11-1001
91 m²


Hus 1

Trapphus 11, våning 1

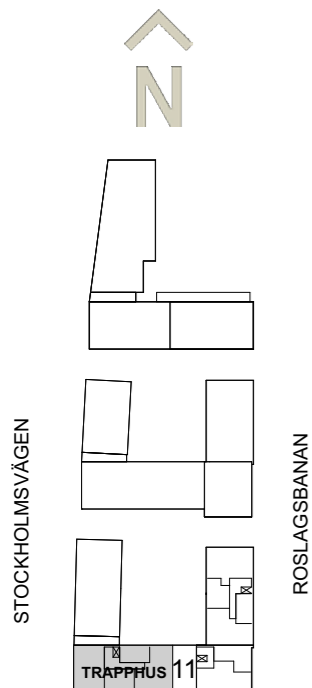


Hus 1

Trapphus 11, våning 2

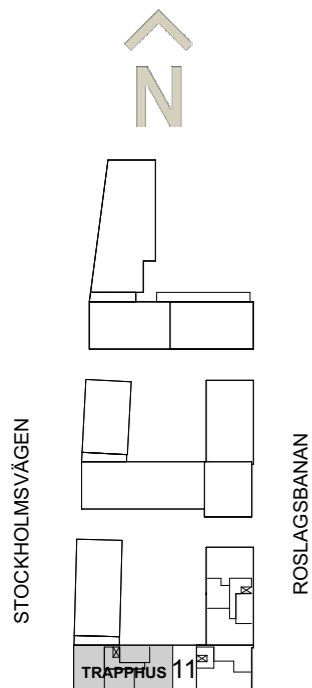

Hus 1

Trapphus 11, våning 3

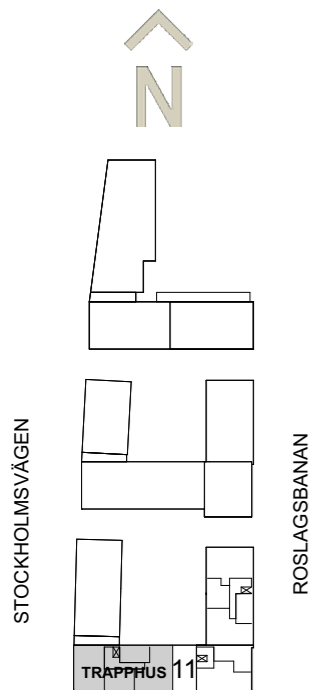


Hus 1

Trapphus 12, souterrängplan



LÄGENHET
12-0901
71 m²

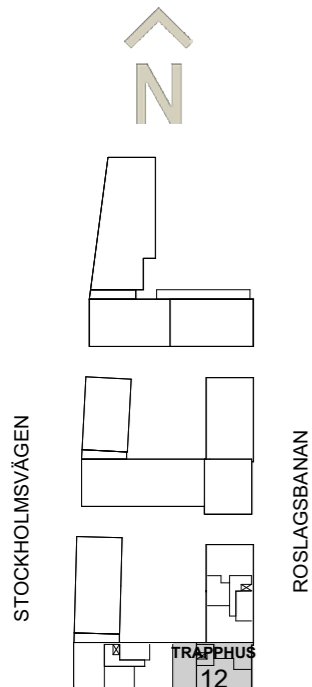

Hus 1


Trapphus 12, entréplan



LÄGENHET
12-1001
45 m²

LÄGENHET
12-1003
60 m²

LÄGENHET
12-1002
87 m²

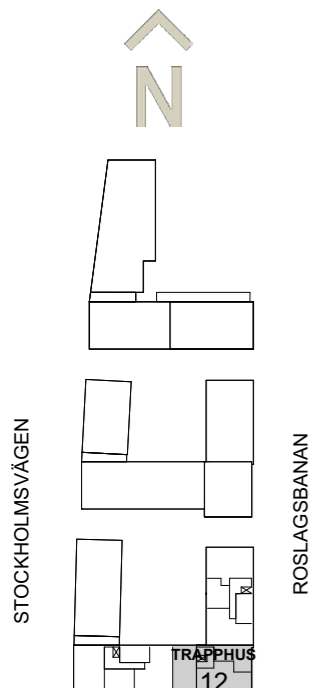

Hus 1


Trapphus 12, våning 1



LÄGENHET
12-1101
45 m²

LÄGENHET
12-1103
69 m²

LÄGENHET
12-1102
87 m²

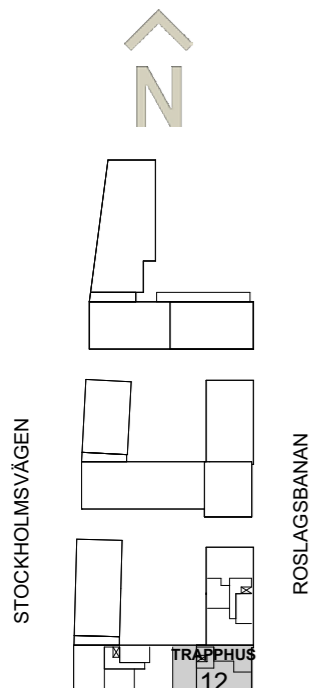

REV. D

Rätt till ändringar förbehålles. Ytangivelser är preliminära. Rumsytor är avrundade till närmaste heltal. Originalformat är A3. 2022-05-06

0 1 2 5 SKALA 1:100

Bergkrantz Arkitektur

Hus 1


Trapphus 12, våning 2



LÄGENHET
12-1201
45 m²

LÄGENHET
12-1203
69 m²

LÄGENHET
12-1202
87 m²

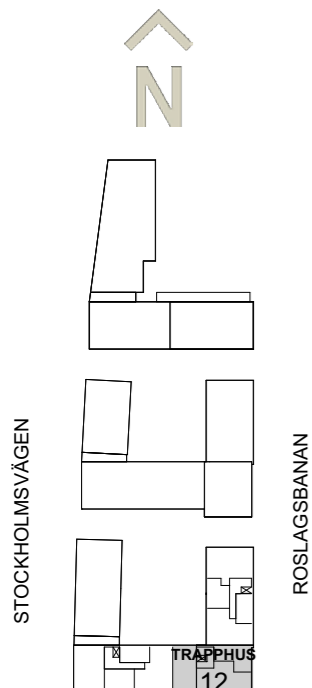

STOCKHOLMSVÄGEN

ROSLAGSBANAN

TRÄPPHUS
12

REV. D

Rätt till ändringar förbehålles. Ytangivelser är preliminära. Rumsytor är avrundade till närmaste heltal. Originalformat är A3. 2022-05-06

0 1 2 5 SKALA 1:100

Bergkrantz Arkitektur

Hus 1


Trapphus 12, våning 3



LÄGENHET
12-1301
45 m²

LÄGENHET
12-1303
69 m²

LÄGENHET
12-1302
87 m²

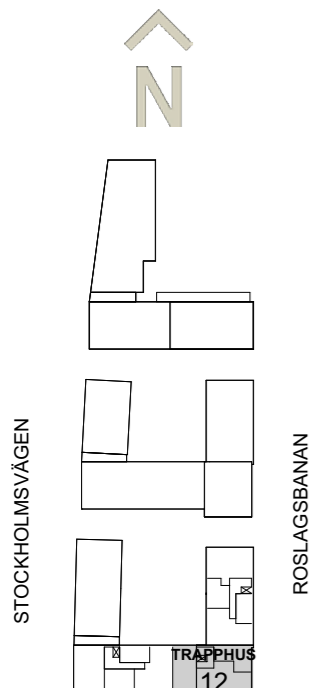


Hus 1

Trapphus 12, våning 4



LÄGENHET
12-1401
45 m²

LÄGENHET
12-1402
87 m²

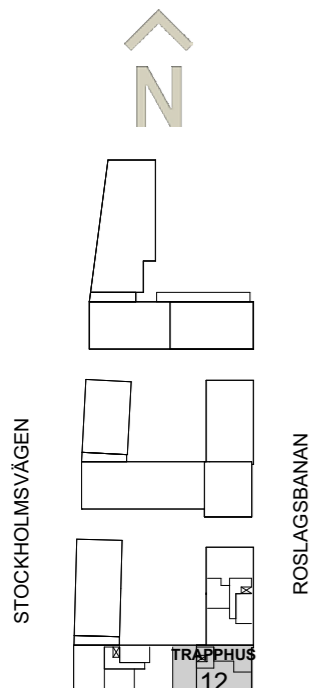



Hus 1

Trapphus 13, souterrängplan



LÄGENHET
13-0902
51 m²

LÄGENHET
13-0901
31 m²

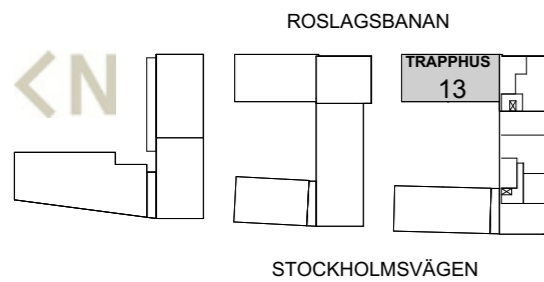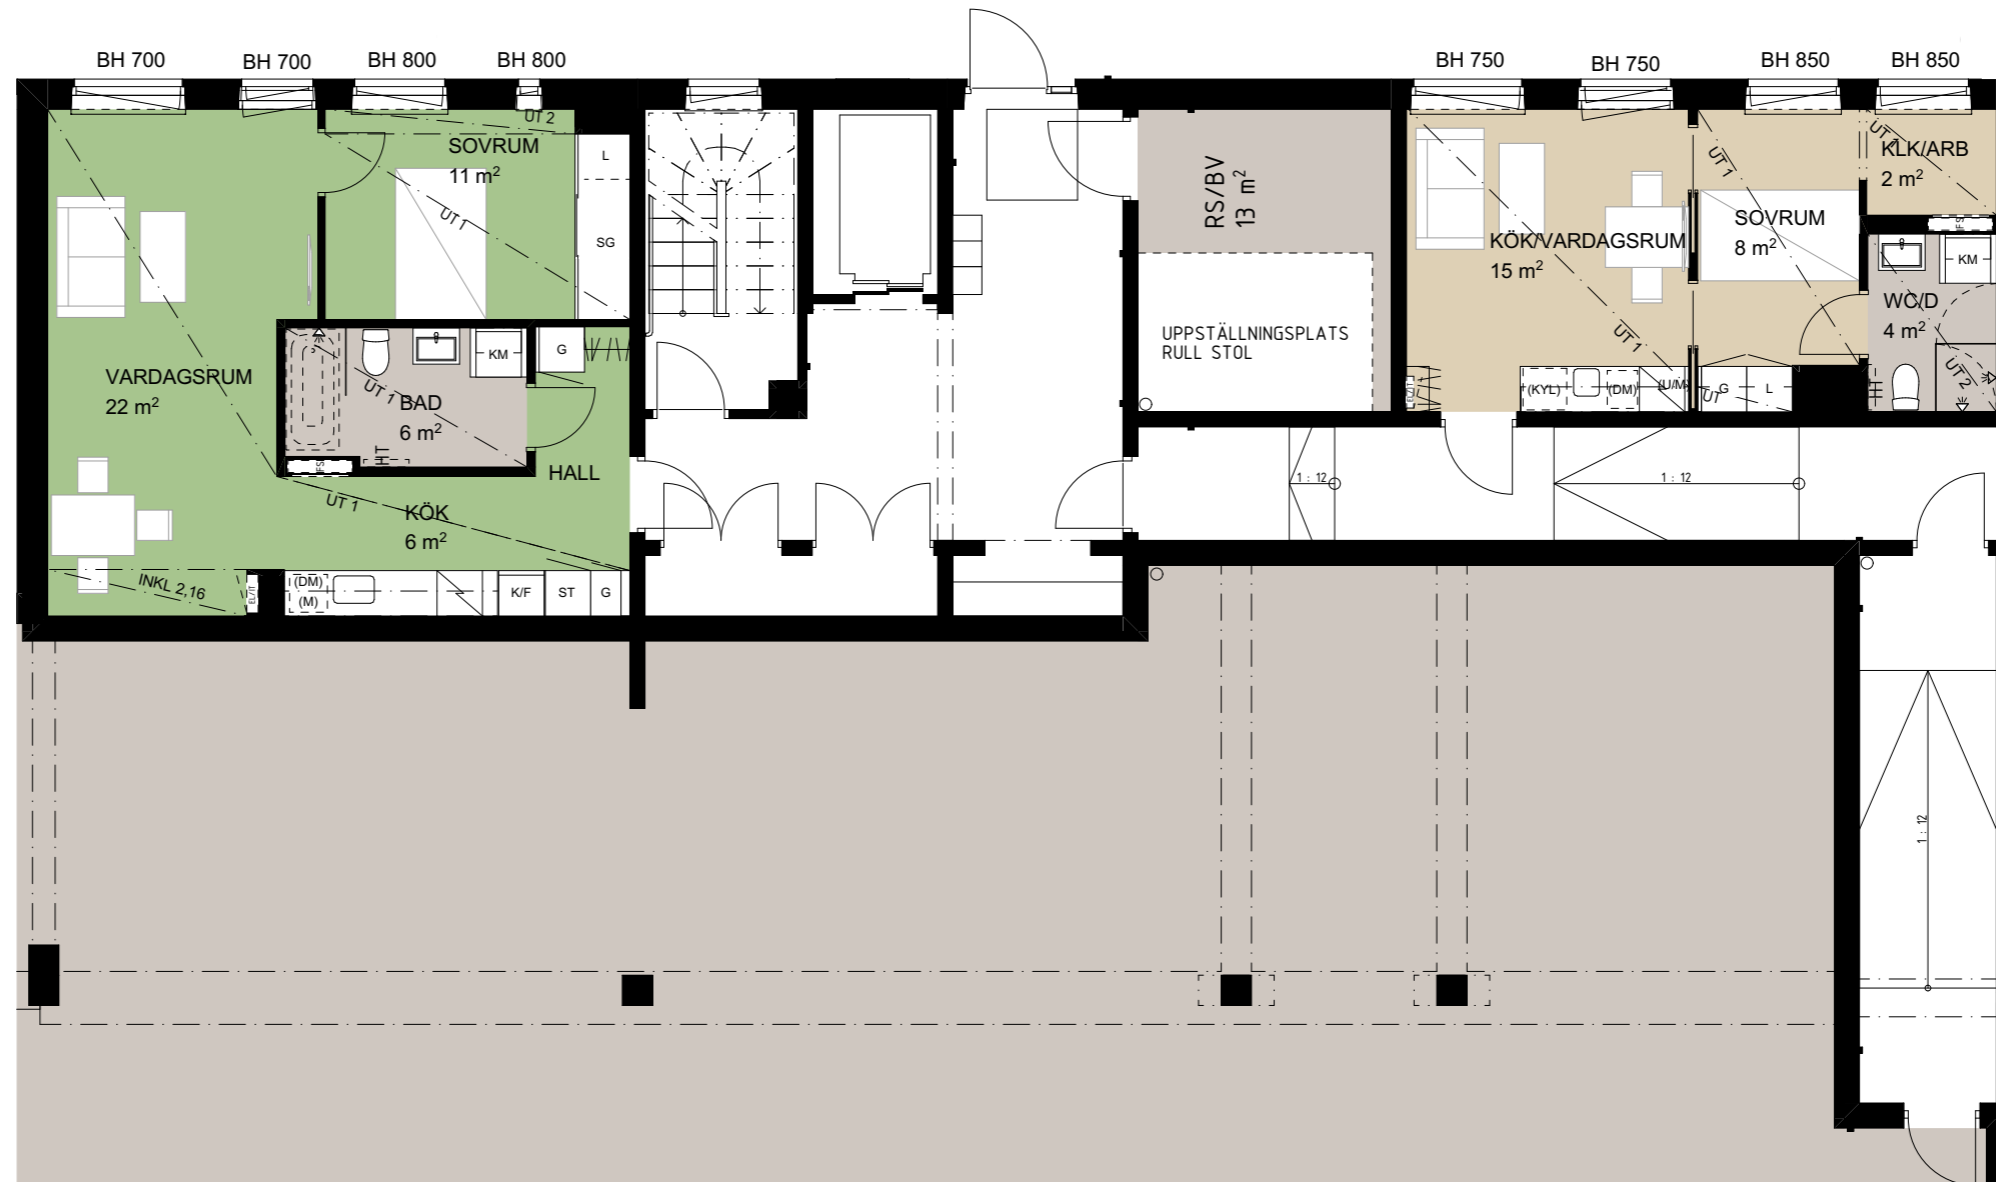


Hus 1

Trapphus 13, entréplan




LÄGENHET
13-1003
38 m²

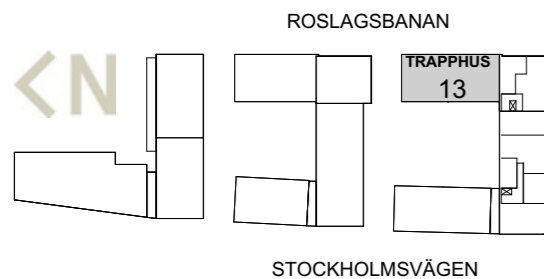


Hus 1

Trapphus 13, våning 1

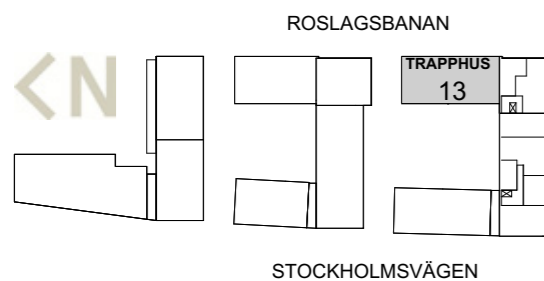


Hus 1

Trapphus 13, våning 2

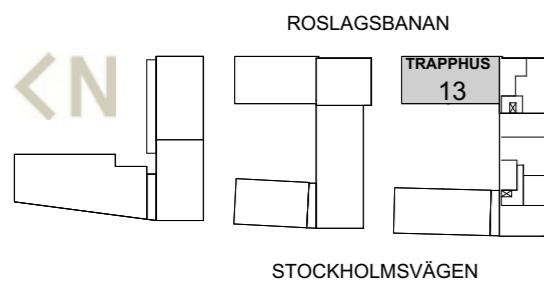


Hus 1

Trapphus 13, våning 3

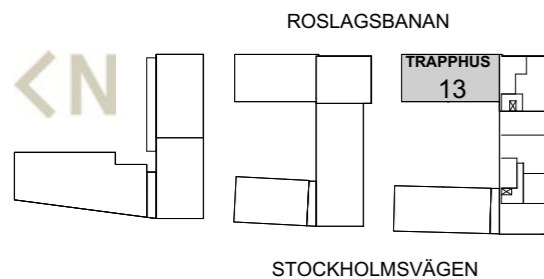


Hus 1

Trapphus 13, våning 4

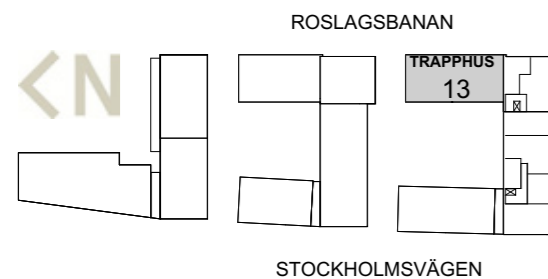

REV. B

Rätt till ändringar förbehålles. Ytangivelser är preliminära. Rumsytor är avrundade till närmaste heltal. Originalformat är A3. 2022-05-06


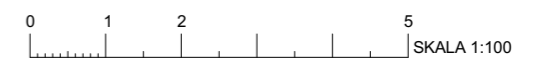


Hus 1

Trapphus 13, våning 5




LÄGENHET
13-1404
43 m²
Etage övre plan

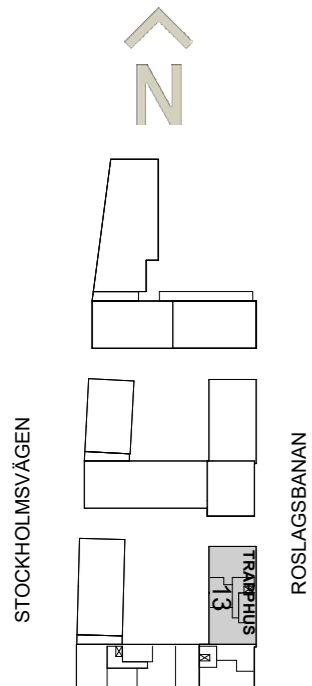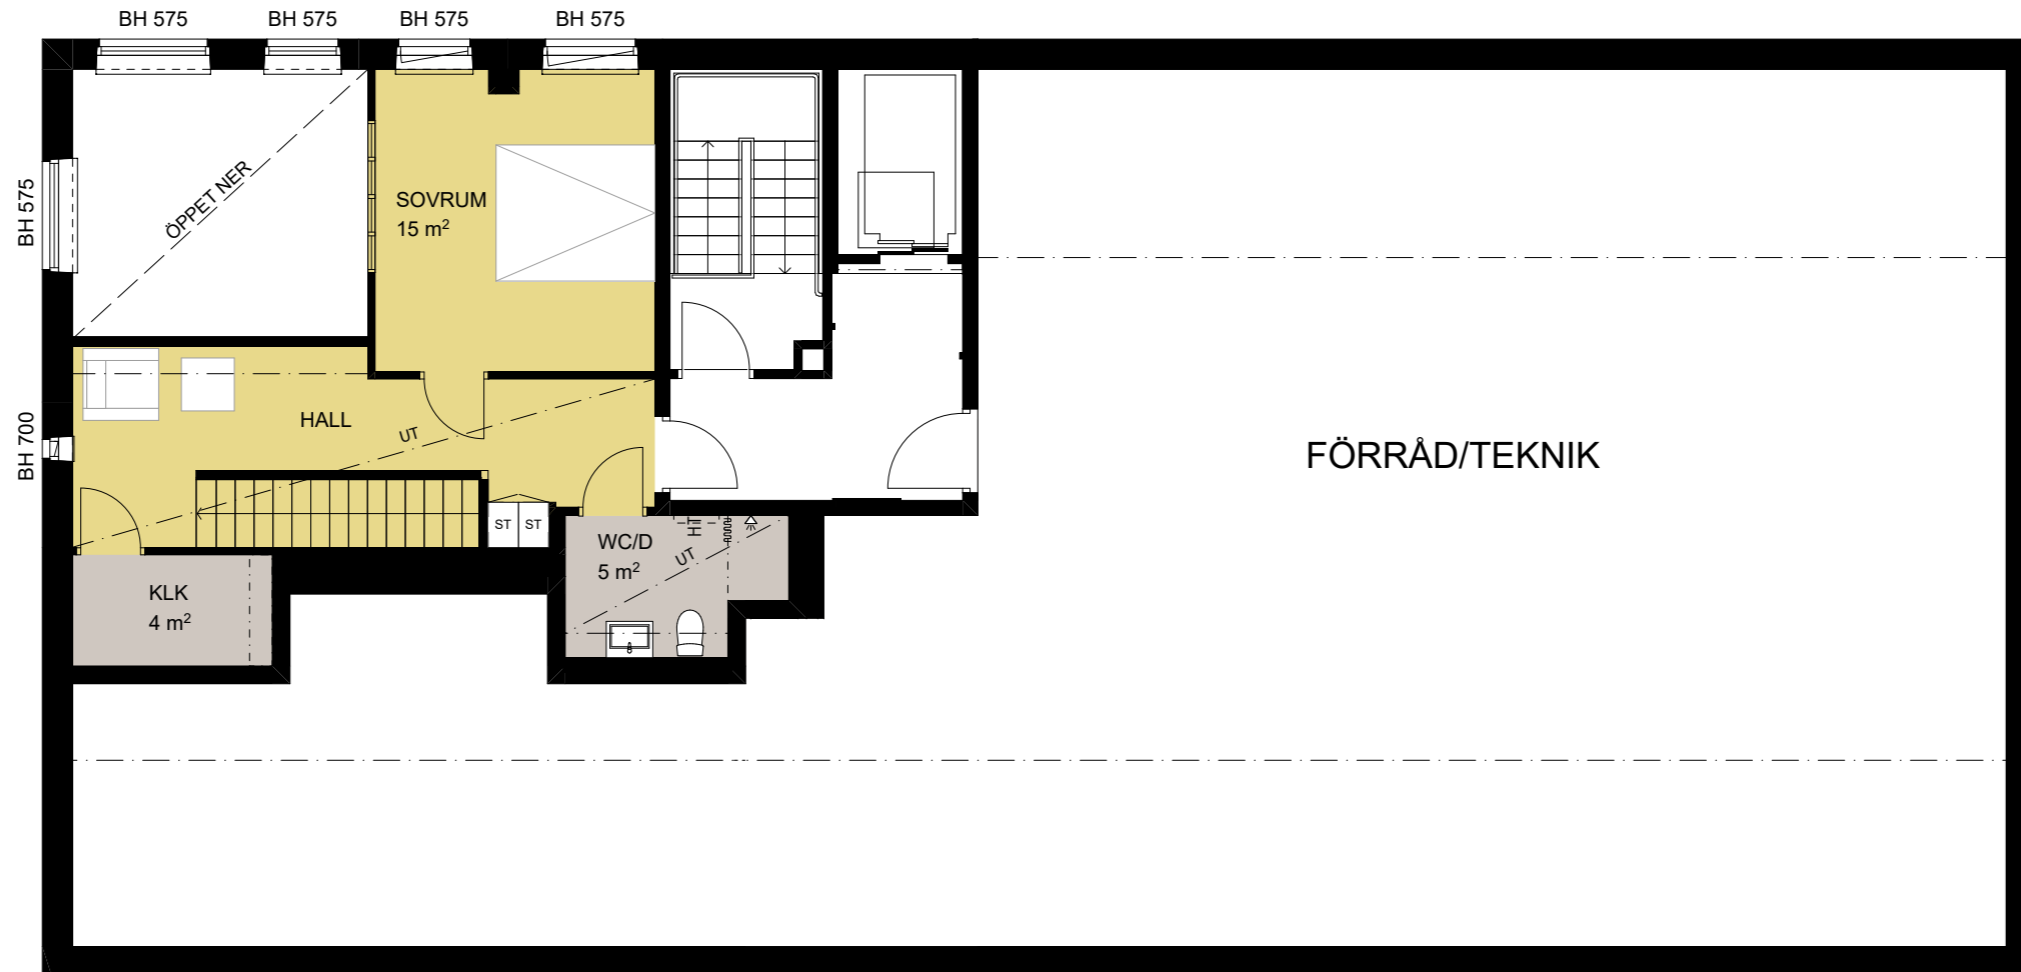

Hus 2

Trapphus 21, entréplan

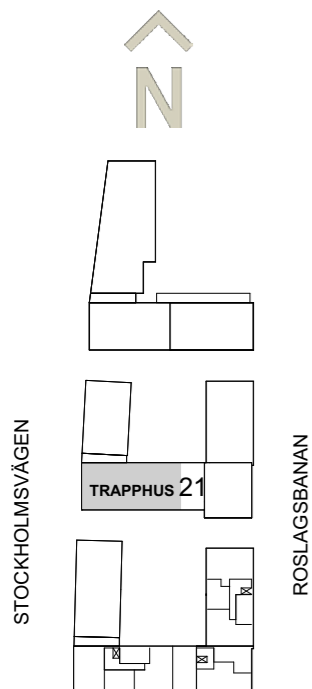


LÄGENHET
21-1002
38 m²

LÄGENHET
21-1001
91 m²

Hus 2

Trapphus 21, våning 1

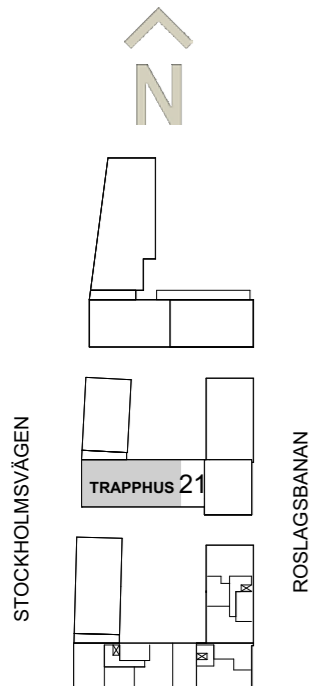

Hus 2

Trapphus 21, våning 2




LÄGENHET
21-1201
29 m²



LÄGENHET
21-1204
92 m²

LÄGENHET
21-1203
38 m²

LÄGENHET
21-1202
91 m²

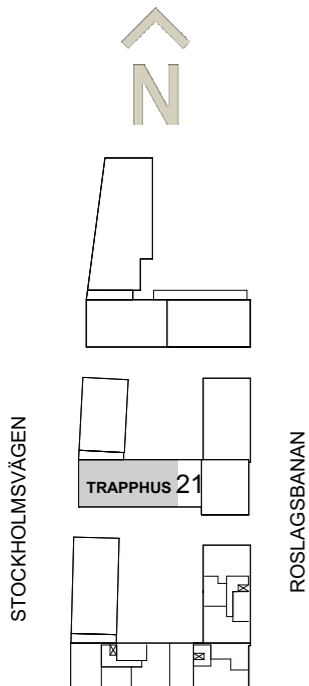

REV. B

Rätt till ändringar förbehålles. Ytangelser är preliminära. Rumsytor är avrundade till närmaste heltal. Originalformat är A3. 2022-05-06

0 1 2 5 SKALA 1:100

Hus 2

Trapphus 21, våning 3



LÄGENHET
21-1301
29 m²




LÄGENHET
21-1304
74 m²

LÄGENHET
21-1303
38 m²

LÄGENHET
21-1302
91 m²

STOCKHOLMSVÄGEN

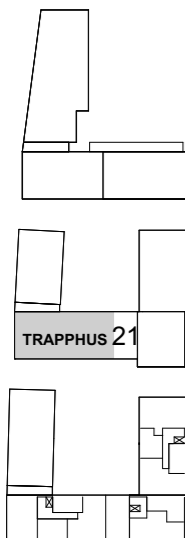

ROSLAGSBANAN

REV. B


Rätt till ändringar förbehålles. Ytangelser är preliminära. Rumsytor är avrundade till närmaste heltal. Originalformat är A3. 2022-05-06

0 1 2 5 SKALA 1:100


Bergkrantz Arkitektur

Hus 2

Trapphus 22, souterrängplan

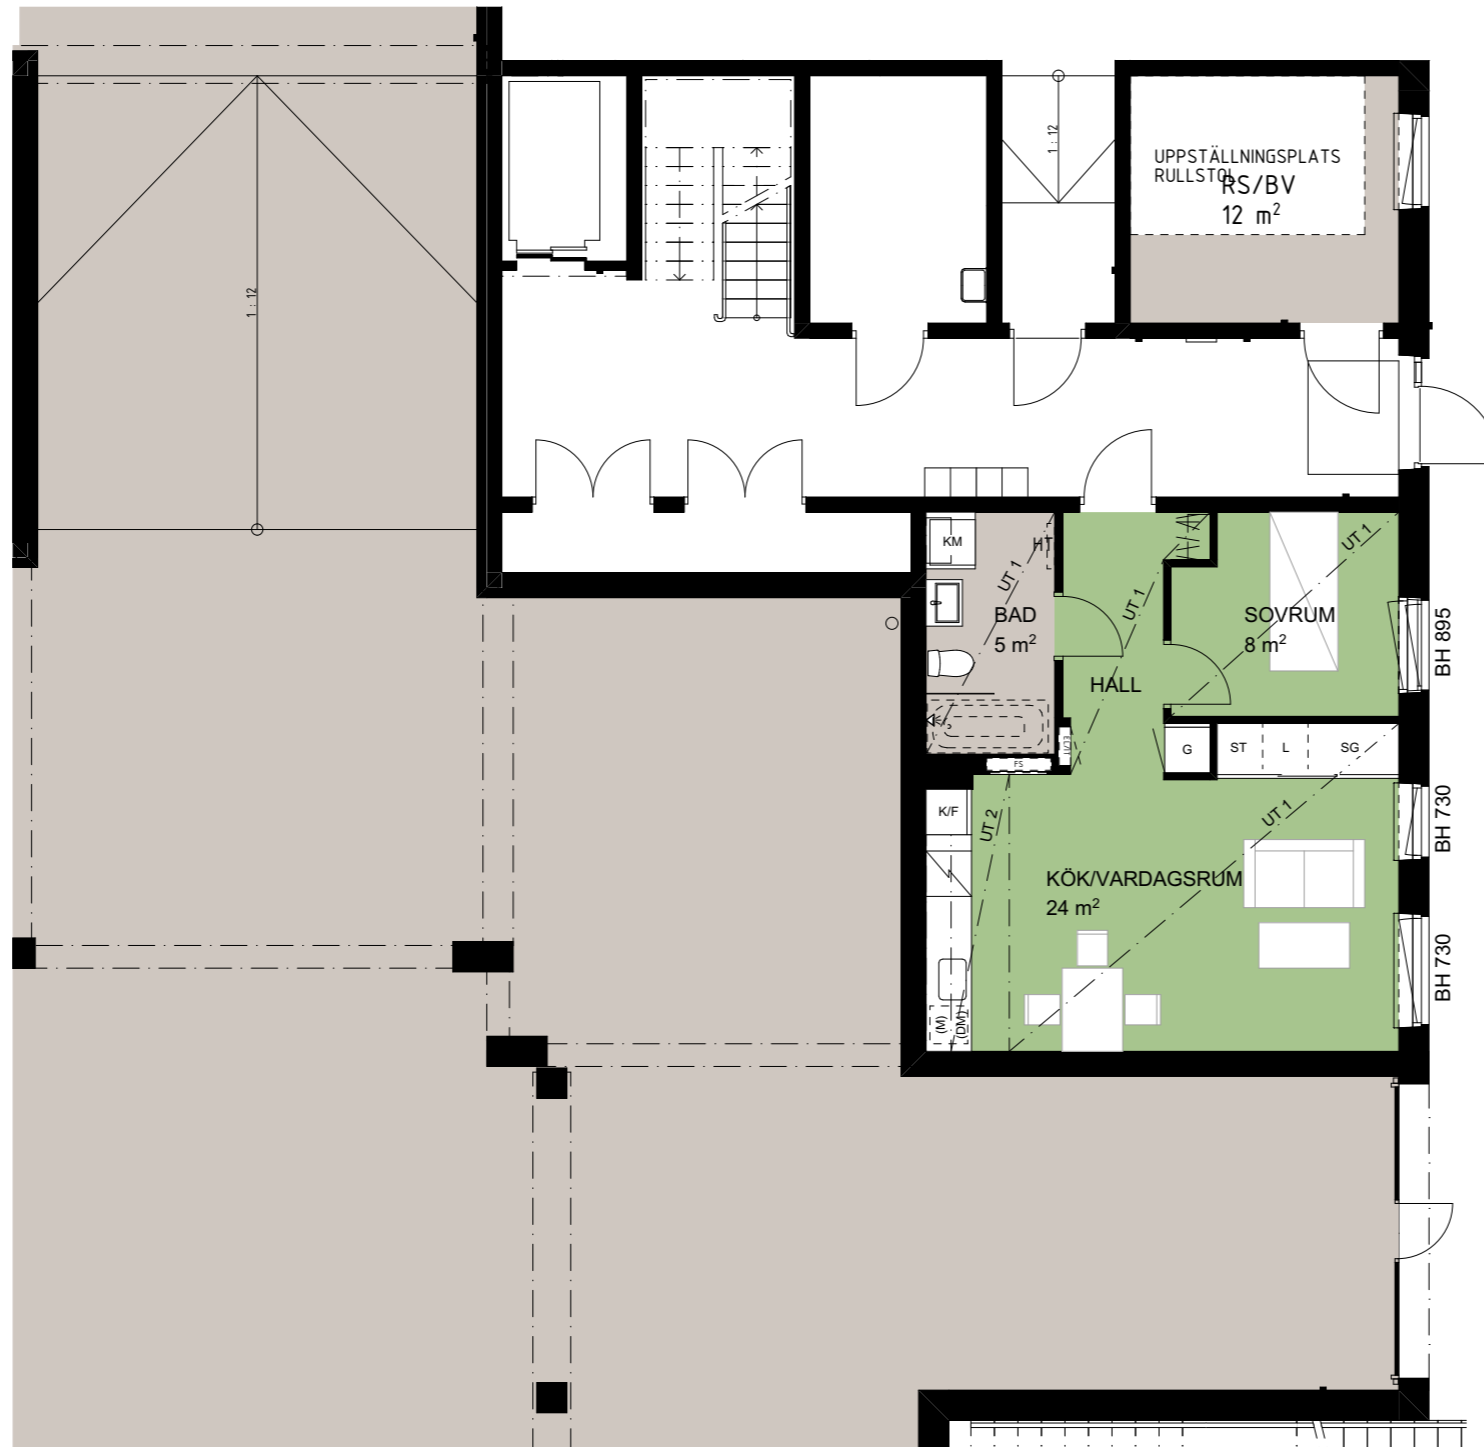

LÄGENHET
22-0901
44 m²

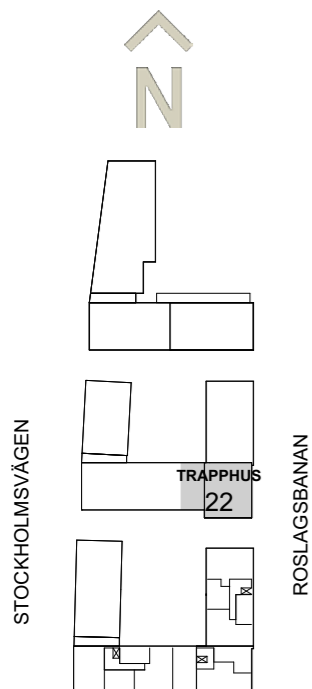

Hus 2

Trapphus 22, entréplan




LÄGENHET
22-1001
42 m²

LÄGENHET
22-1003
60 m²

LÄGENHET
22-1002
83 m²

STOCKHOLMSVÄGEN

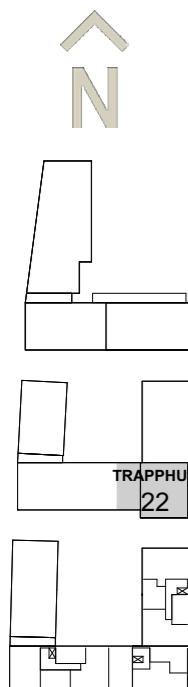

ROSLAGSBANAN

Hus 2


Trapphus 22, våning 1



LÄGENHET
22-1101
42 m²

LÄGENHET
22-1103
69 m²

LÄGENHET
22-1102
83 m²

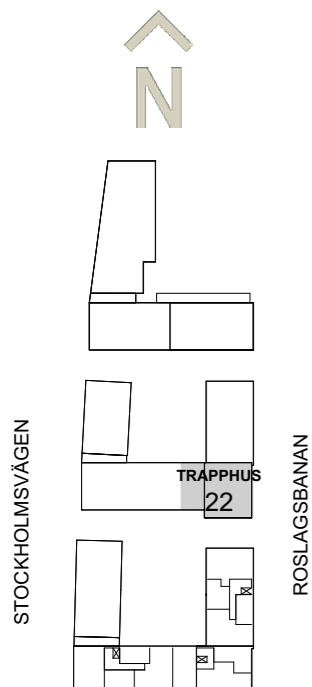

REV. B

Rätt till ändringar förbehålles. Ytangelser är preliminära. Rumsytor är avrundade till närmaste heltal. Originalformat är A3. 2022-05-06



Hus 2


Trapphus 22, våning 2



LÄGENHET
22-1201
42 m²

LÄGENHET
22-1203
69 m²

LÄGENHET
22-1202
83 m²

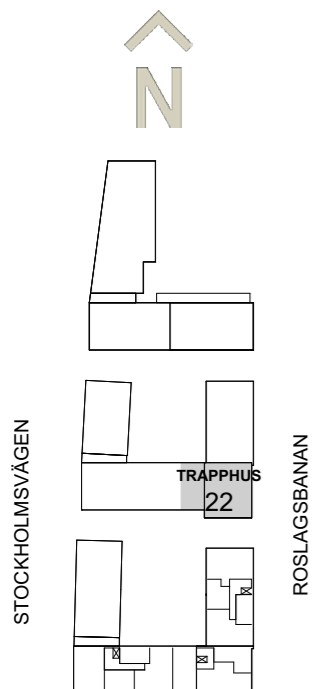

REV. B

Rätt till ändringar förbehålles. Ytangivelser är preliminära. Rumsytor är avrundade till närmaste heltal. Originalformat är A3. 2022-05-06



Hus 2


Trapphus 22, våning 3



LÄGENHET
22-1301
42 m²

LÄGENHET
22-1303
69 m²

LÄGENHET
22-1302
83 m²

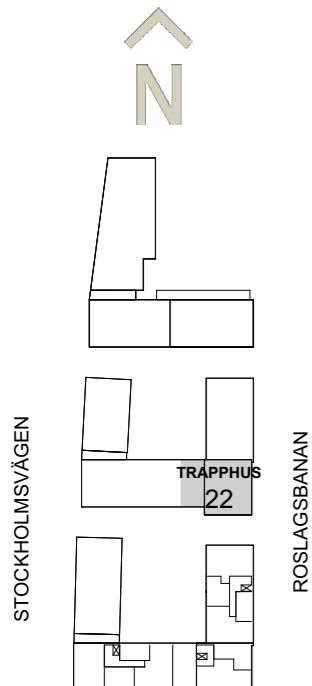


REV. B

Rätt till ändringar förbehålles. Ytangelser är preliminära. Rumsytor är avrundade till närmaste heltal. Originalformat är A3. 2022-05-06




Hus 2

Trapphus 22, våning 4

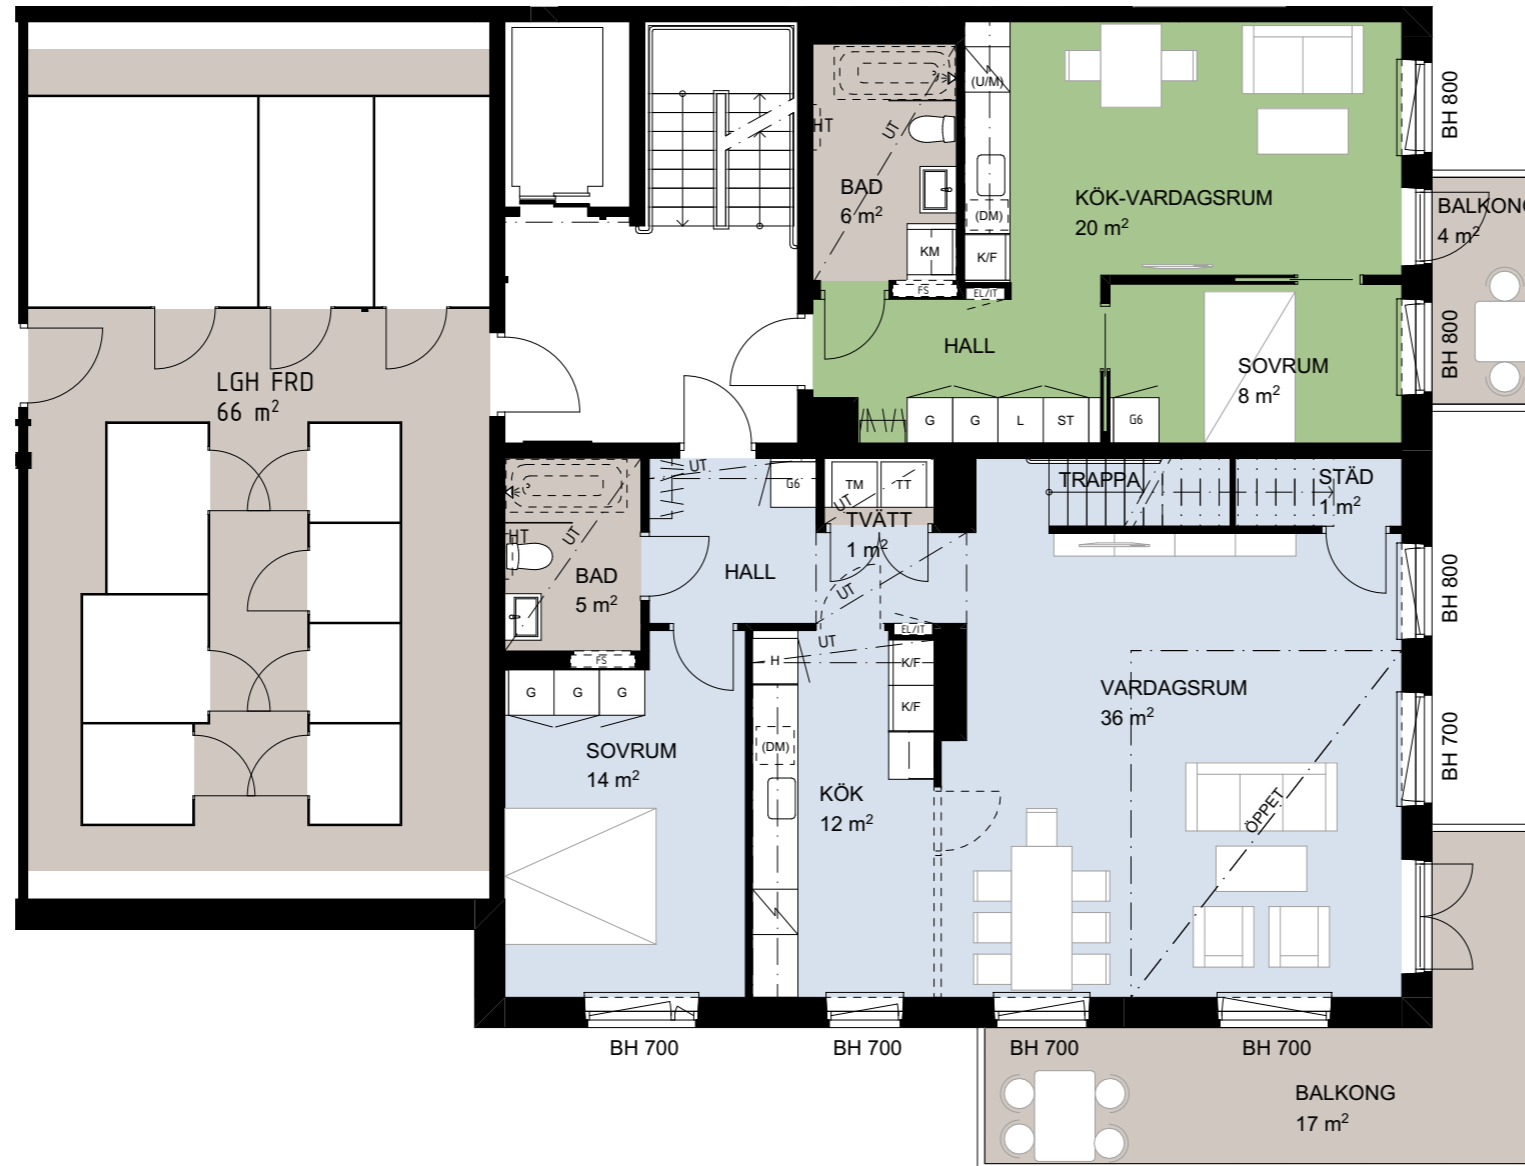


LÄGENHET
22-1401
42 m²

LÄGENHET
22-1402
151 m²
Etage nedre plan

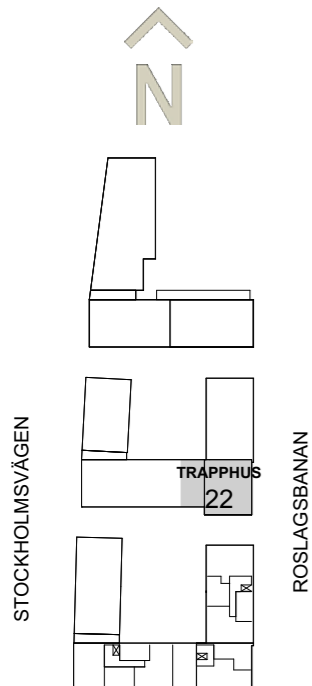


Hus 2

Trapphus 22, våning 5

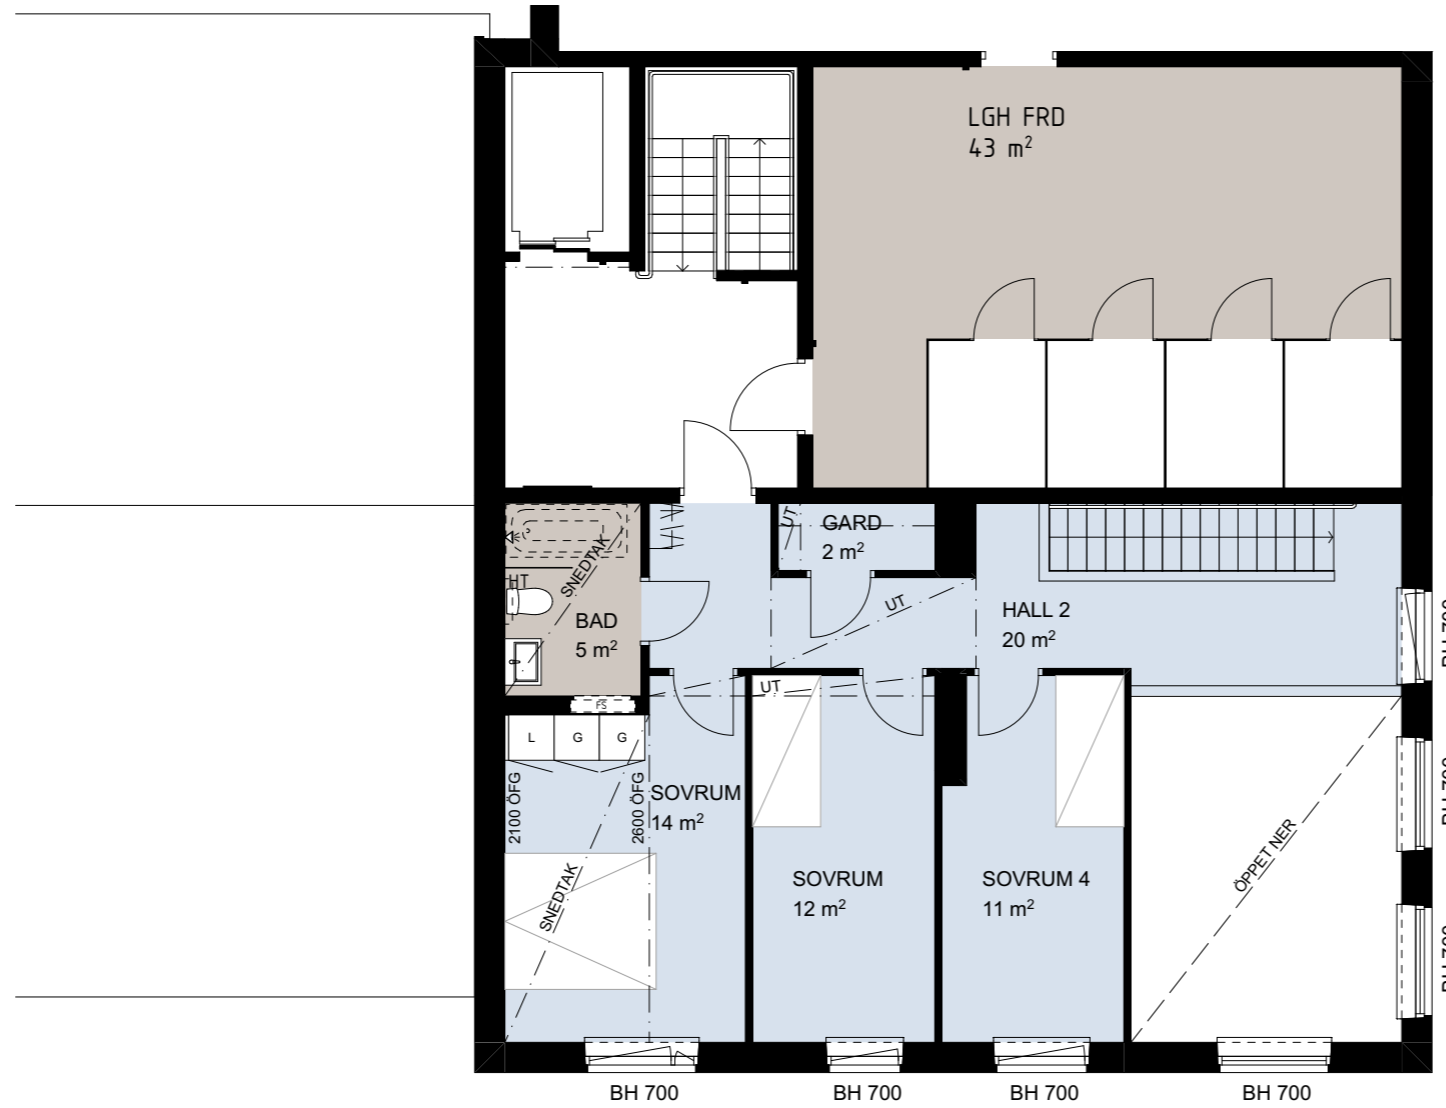


LÄGENHET
22-1402
151 m²
Etagé övre plan

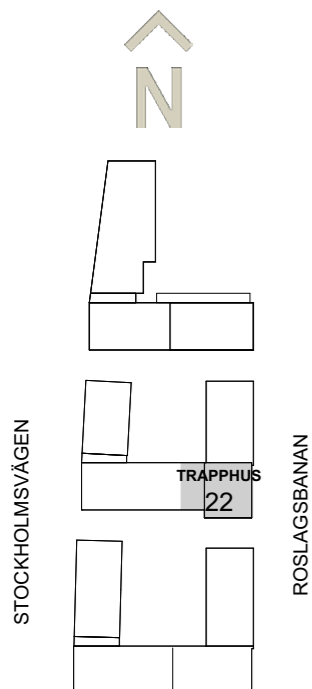


Hus 2

Trapphus 23, souterrängplan

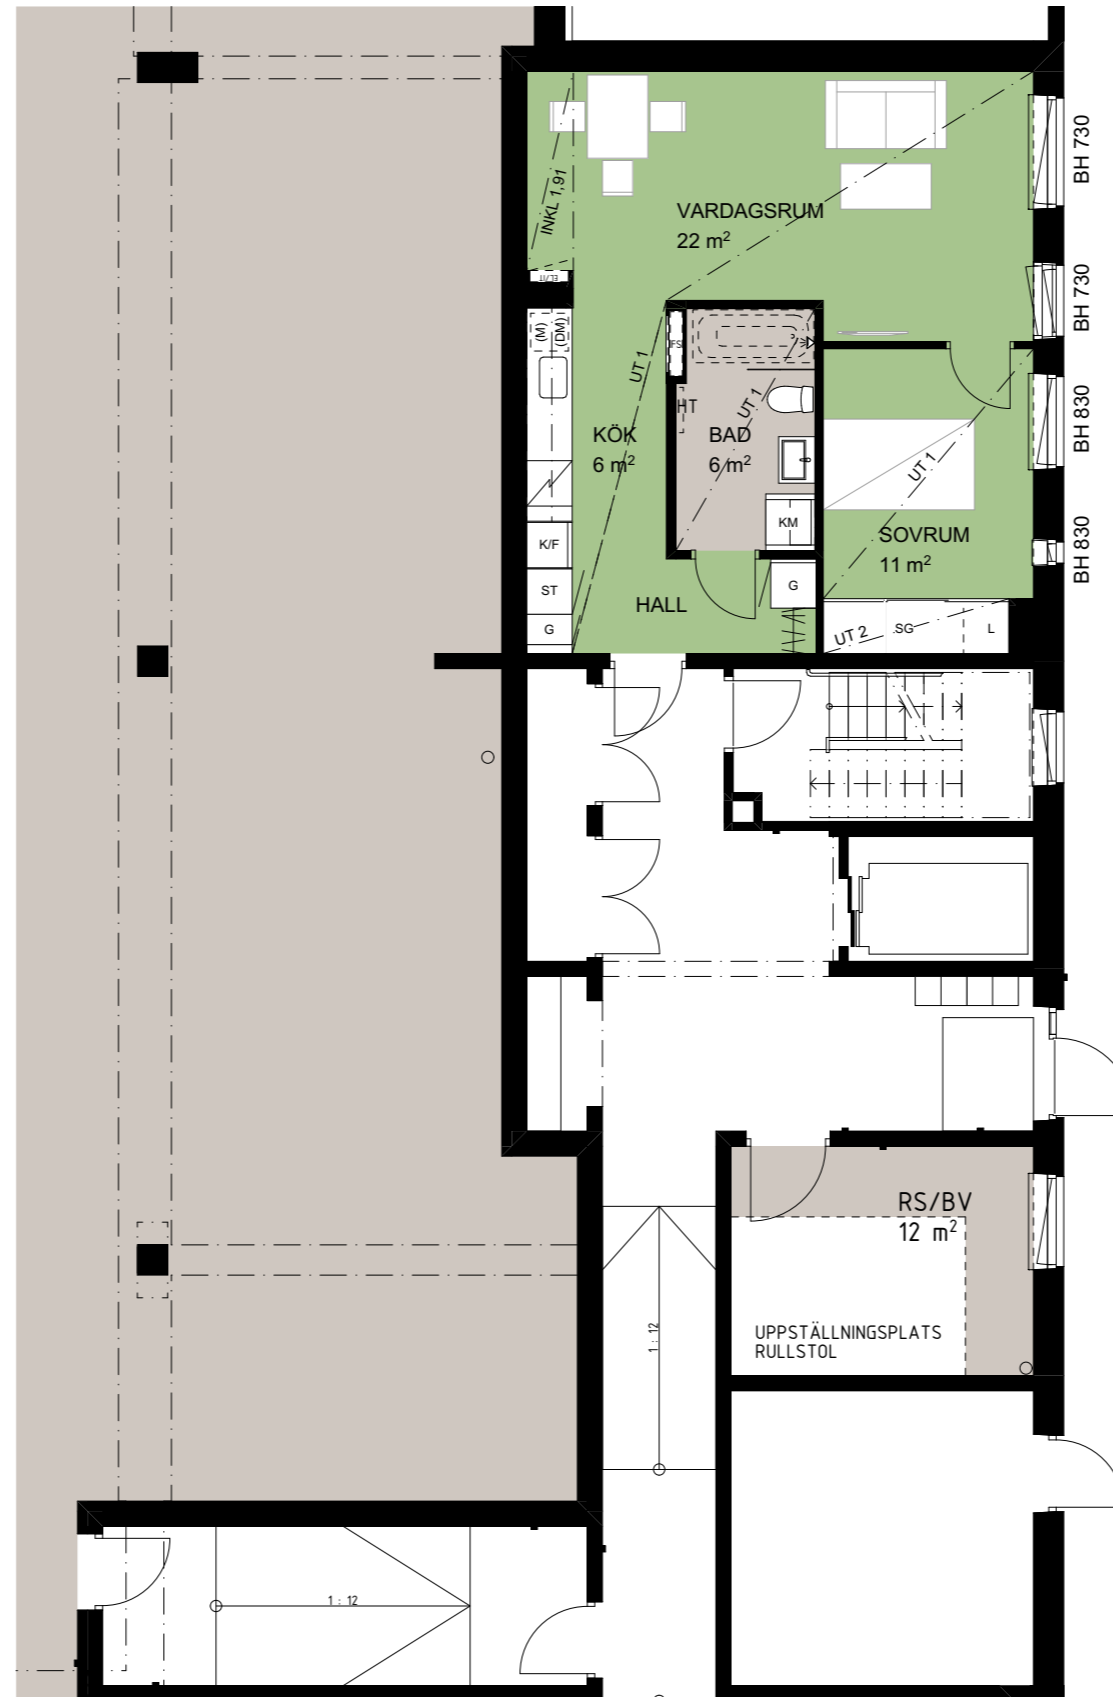


LÄGENHET
23-0901
51 m²

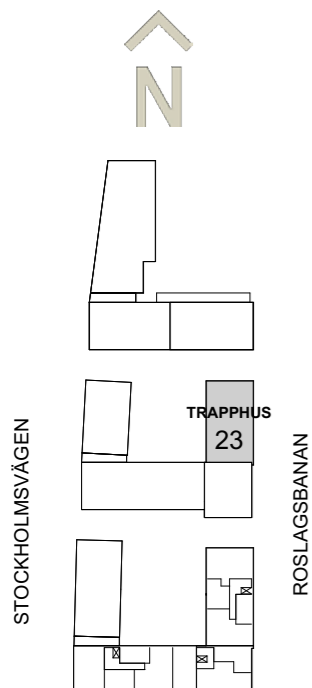

Hus 2

Trapphus 23, entréplan

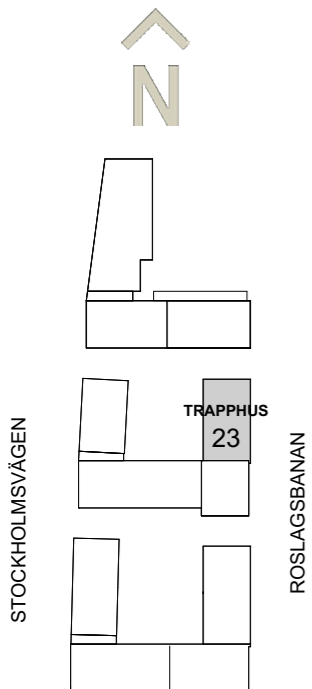


Hus 2

Trapphus 23, våning 1

LÄGENHET
23-1103
92 m²

LÄGENHET
23-1102
38 m²

LÄGENHET
23-1101
77 m²

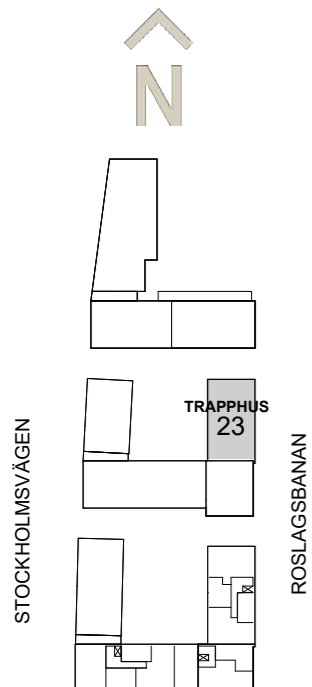

Hus 2


Trapphus 23, våning 2



LÄGENHET
23-1203
92 m²

LÄGENHET
23-1202
38 m²

LÄGENHET
23-1201
77 m²

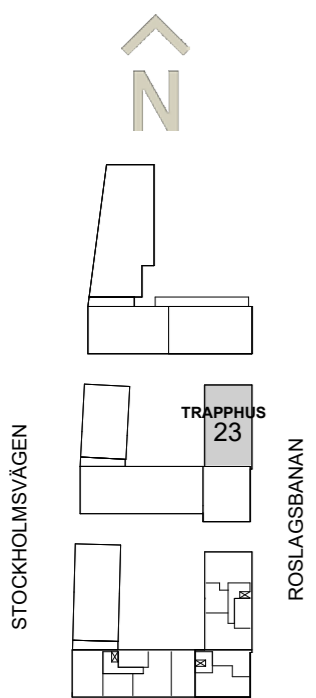

Hus 2

Trapphus 23, våning 3


LÄGENHET
23-1303
92 m²

LÄGENHET
23-1302
38 m²

LÄGENHET
23-1301
77 m²




STOCKHOLMSVÄGEN

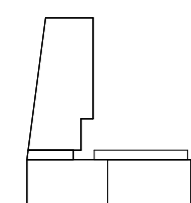

TRAPPHUS
23

ROSLAGSBANAN

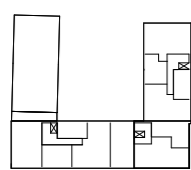

REV. A

Rätt till ändringar förbehålles. Ytangelser är preliminära. Rumsytor är avrundade till närmaste heltal. Originalformat är A3. 2022-02-04

0 1 2 5 SKALA 1:100

Bergkrantz Arkitektur

Hus 2

Trapphus 23, våning 4


LÄGENHET
23-1403
92 m²

LÄGENHET
23-1402
38 m²

LÄGENHET
23-1401
77 m²




STOCKHOLMSVÄGEN

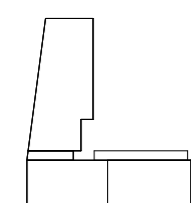

TRAPPHUS
23

ROSLAGSBANAN

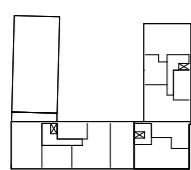

Hus 3


Trapphus 31, våning 1

LÄGENHET
31-1102
70 m²



LÄGENHET
31-1101
39 m²

LÄGENHET
31-1103
96 m²

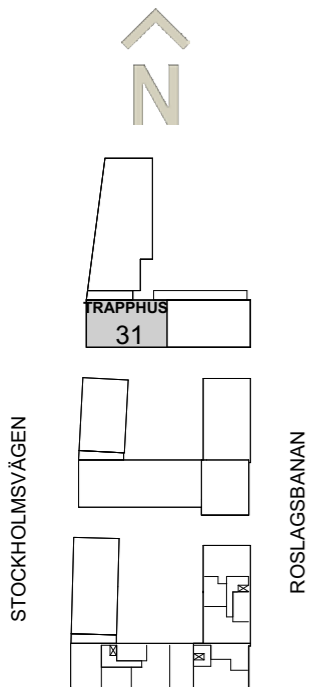

REV. B

Rätt till ändringar förbehålles. Ytangelser är preliminära. Rumsytor är avrundade till närmaste heltal. Originalformat är A3. 2022-05-06

0 1 2 5 SKALA 1:100

Bergkrantz Arkitektur

Hus 3


Trapphus 31, våning 2

LÄGENHET
31-1202
70 m²



LÄGENHET
31-1201
39 m²

LÄGENHET
31-1203
96 m²

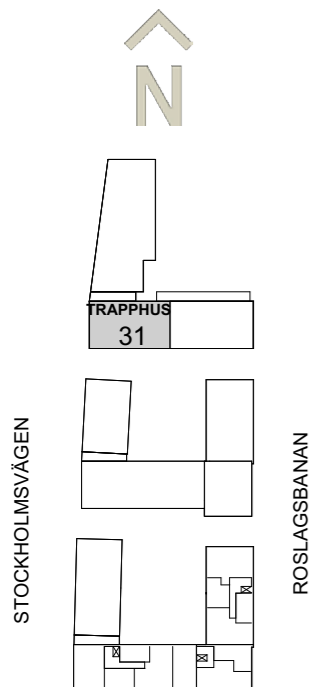

REV. B

Rätt till ändringar förbehålles. Ytangelser är preliminära. Rumsytor är avrundade till närmaste heltal. Originalformat är A3. 2022-05-06

0 1 2 5 SKALA 1:100


Hus 3

Trapphus 31, våning 3

LÄGENHET
31-1301
94 m²




LÄGENHET
31-1302
96 m²

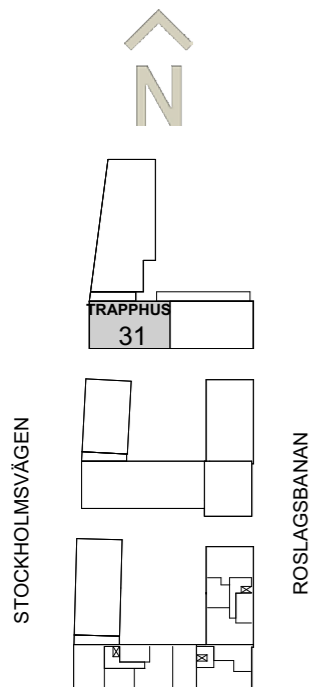

REV. B


Rätt till ändringar förbehålles. Ytangelser är preliminära. Rumsytor är avrundade till närmaste heltal. Originalformat är A3. 2022-05-06

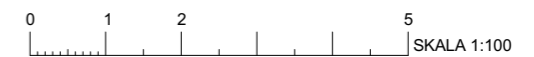

Hus 3

Trapphus 32, entréplan

LÄGENHET
32-1002
64 m²

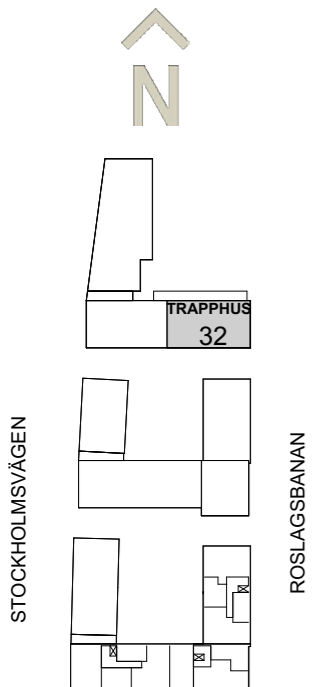

Hus 3


Trapphus 32, våning 1

LÄGENHET
32-1102
64 m²



LÄGENHET
32-1101
34 m²

LÄGENHET
32-1103
105 m²

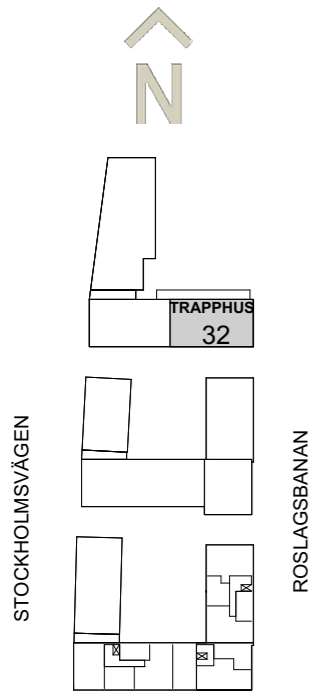

Hus 3


Trapphus 32, våning 2

LÄGENHET
32-1202
64 m²



LÄGENHET
32-1201
34 m²

LÄGENHET
32-1203
105 m²

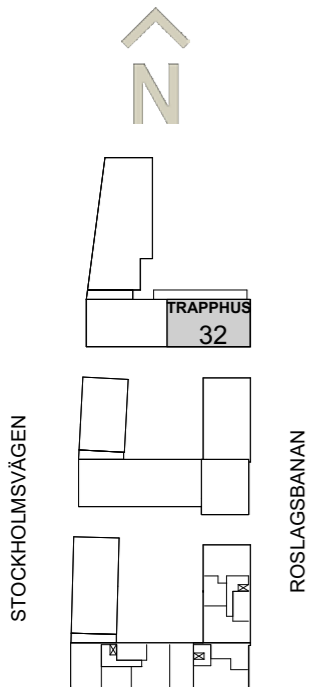

Hus 3


Trapphus 32, våning 3

LÄGENHET
32-1302
64 m²




LÄGENHET
32-1301
34 m²

LÄGENHET
32-1303
105 m²

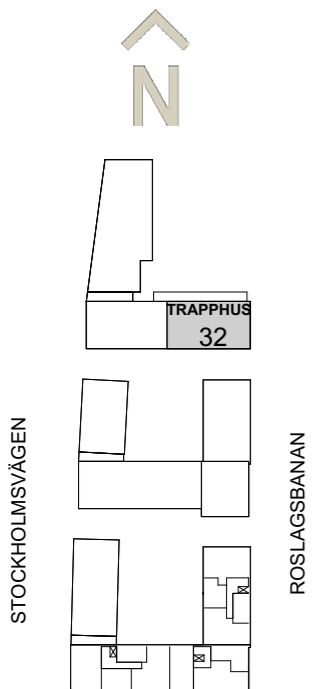

REV. B

Rätt till ändringar förbehålles. Ytangivelser är preliminära. Rumsytor är avrundade till närmaste heltal. Originalformat är A3. 2022-05-06

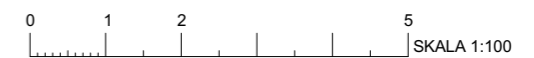

Hus 3


Trapphus 32, våning 4

LÄGENHET
32-1402
63 m²




LÄGENHET
32-1401
34 m²

LÄGENHET
32-1403
105 m²

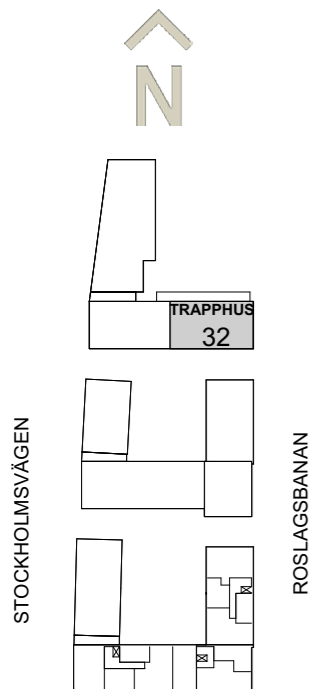



REV. B

Rätt till ändringar förbehålles. Ytangelser är preliminära. Rumsytor är avrundade till närmaste heltal. Originalformat är A3. 2022-05-06

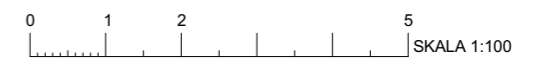



Radhus 4

entréplan

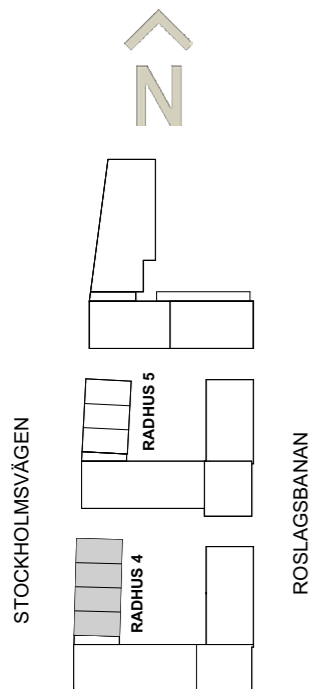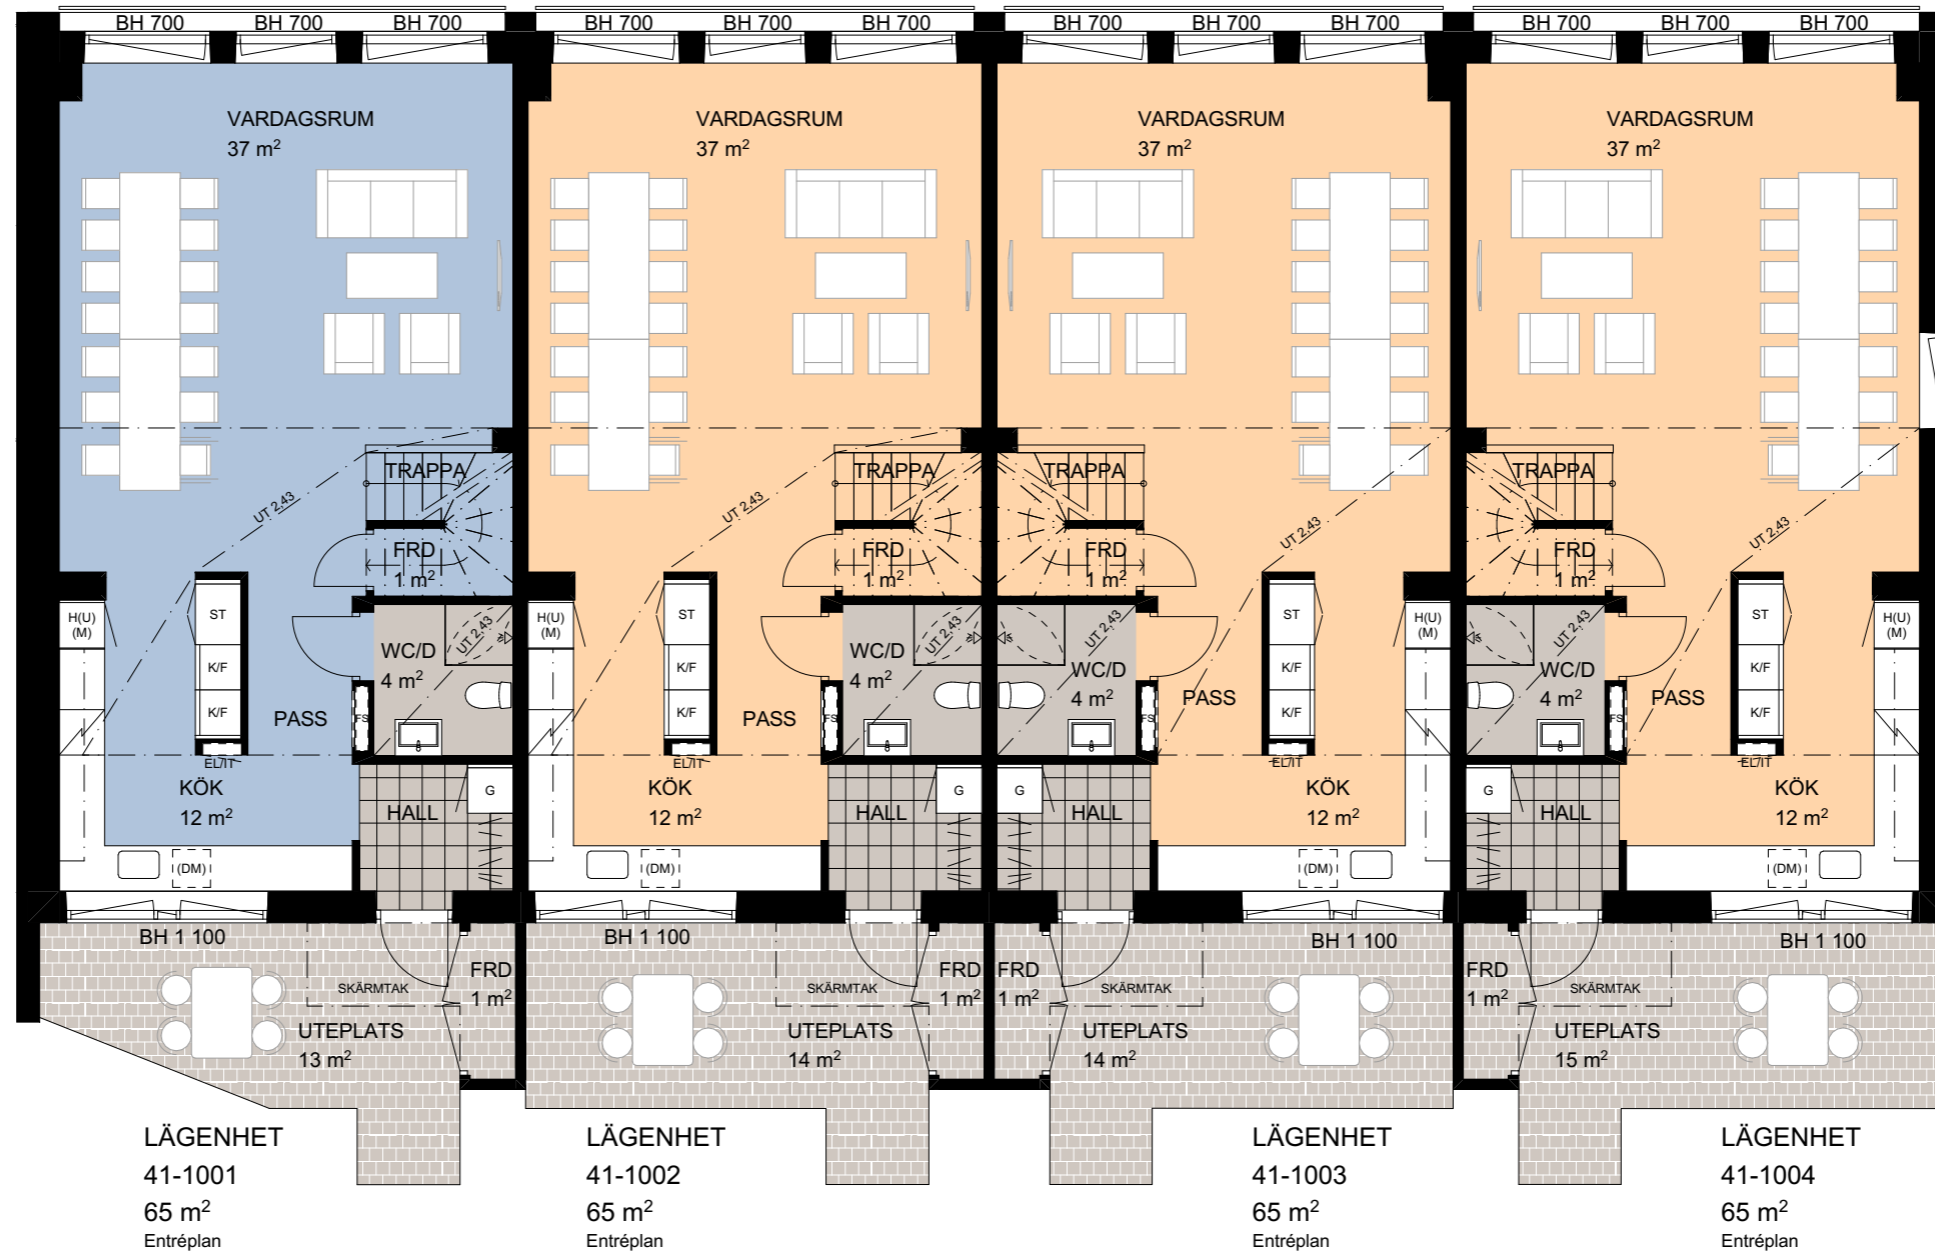

Radhus 4

våning 1

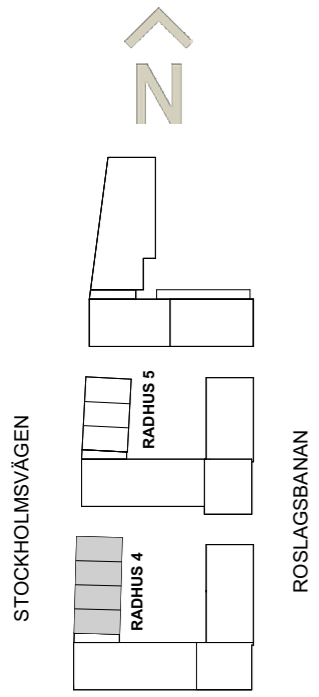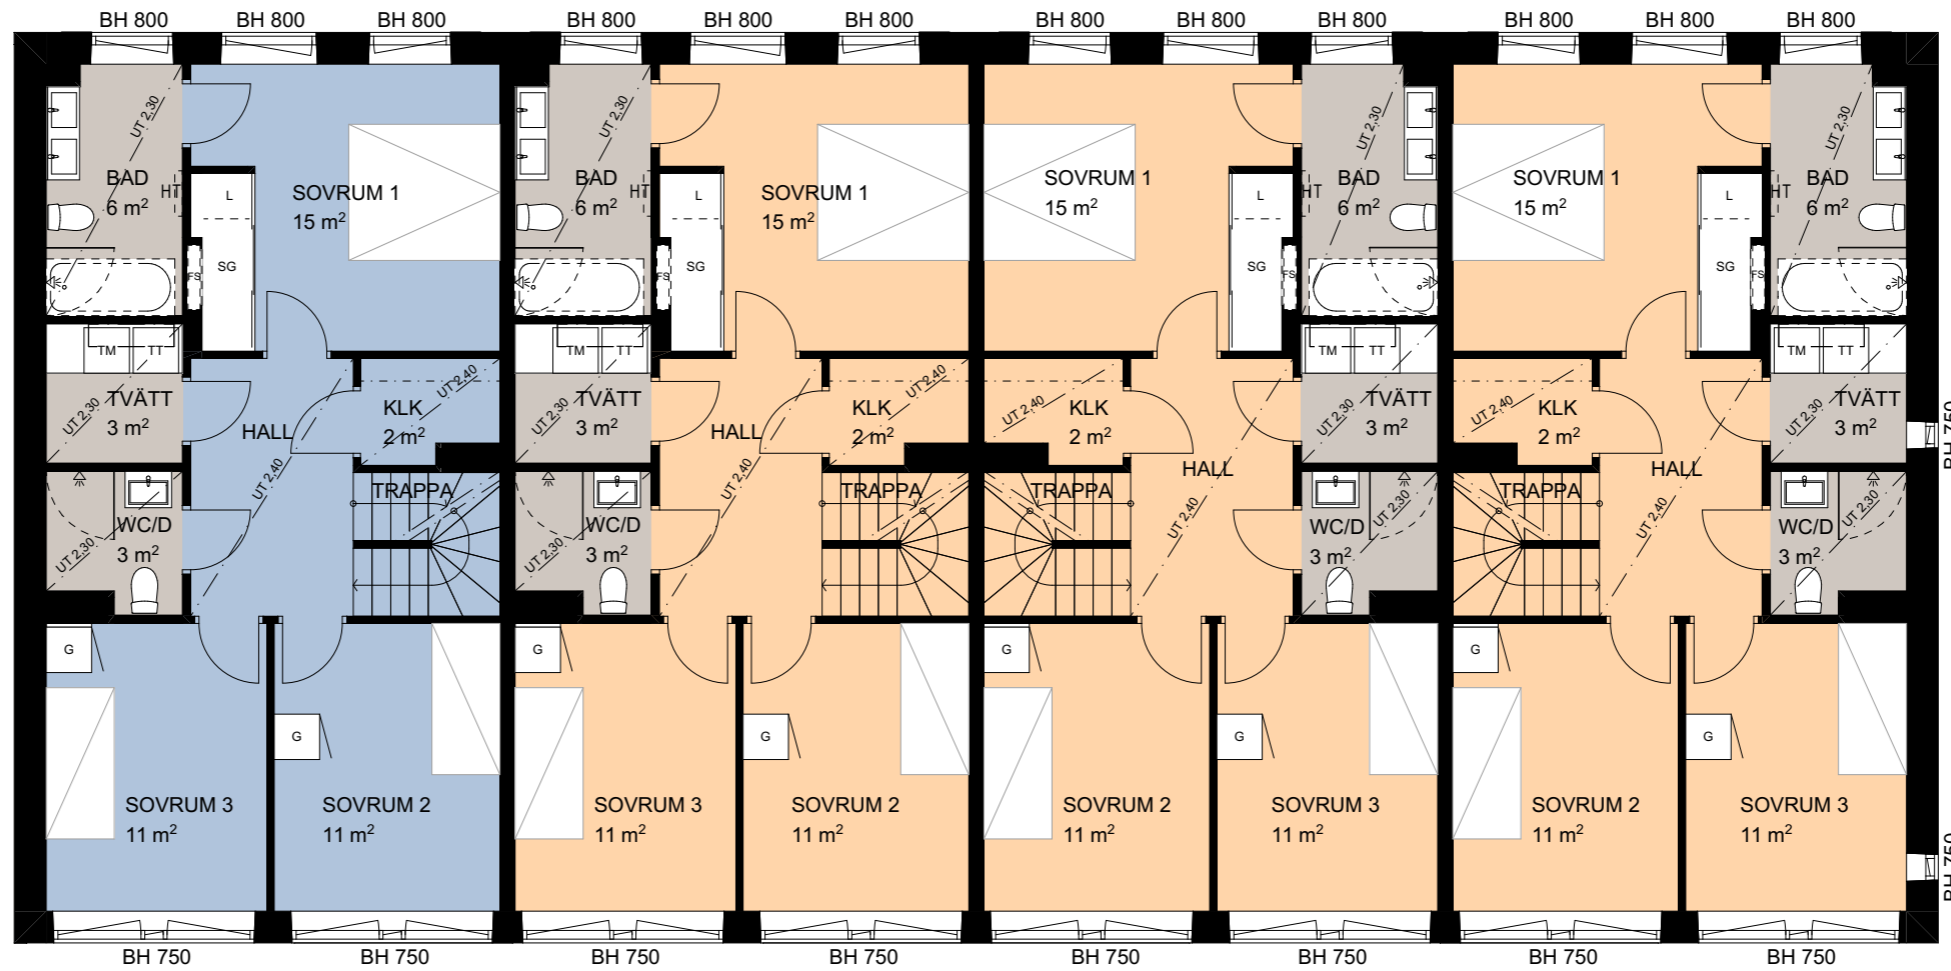

LÄGENHET
41-1001
66 m²
Mellanplan



LÄGENHET
41-1002
66 m²
Mellanplan

LÄGENHET
41-1003
66 m²
Mellanplan

LÄGENHET
41-1004
66 m²
Mellanplan

Radhus 4

våning 2

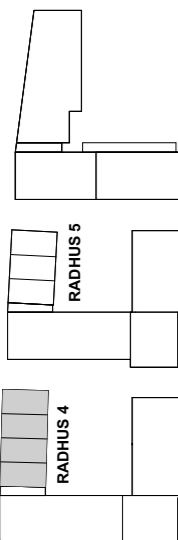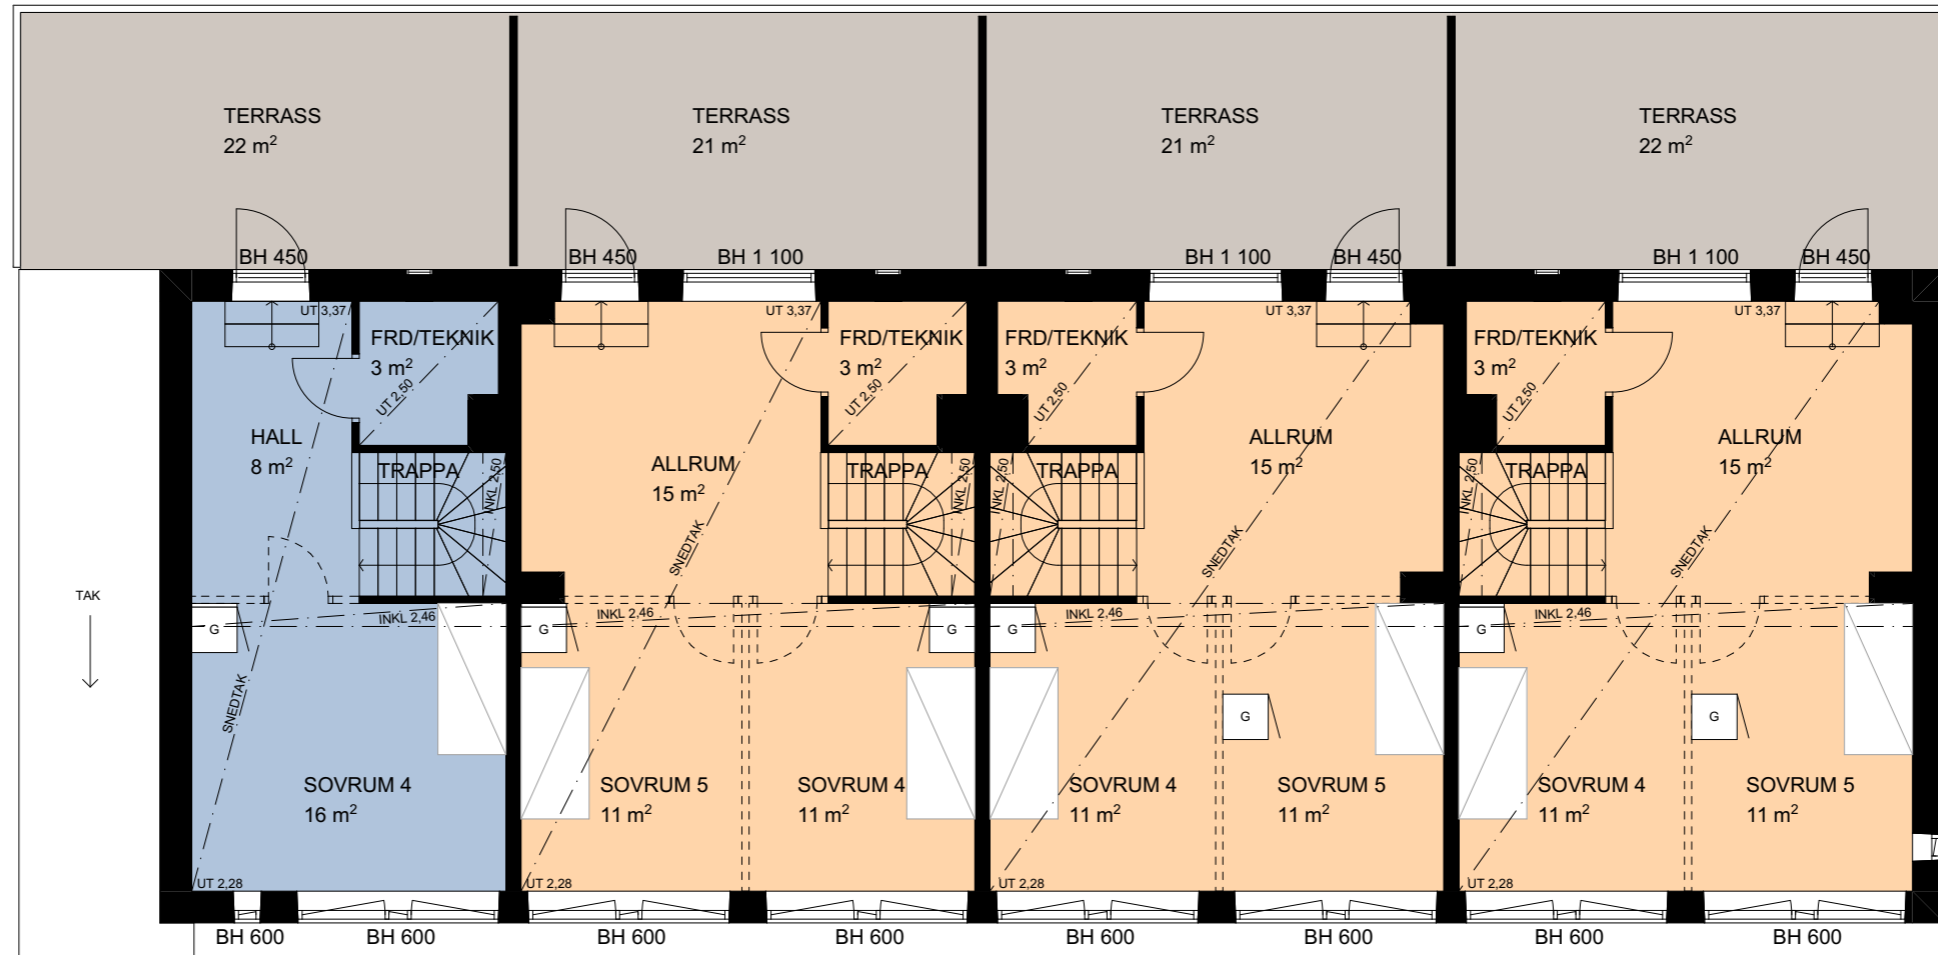

STOCKHOLMSVÄGEN

ROSLAGSBANAN

LÄGENHET
41-1001
32 m²
Övre plan



LÄGENHET
41-1002
46 m²
Övre plan

LÄGENHET
41-1003
46 m²
Övre plan

LÄGENHET
41-1004
46 m²
Övre plan


Radhus 5

entréplan

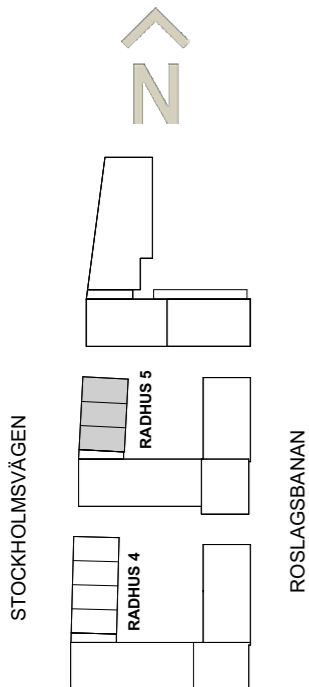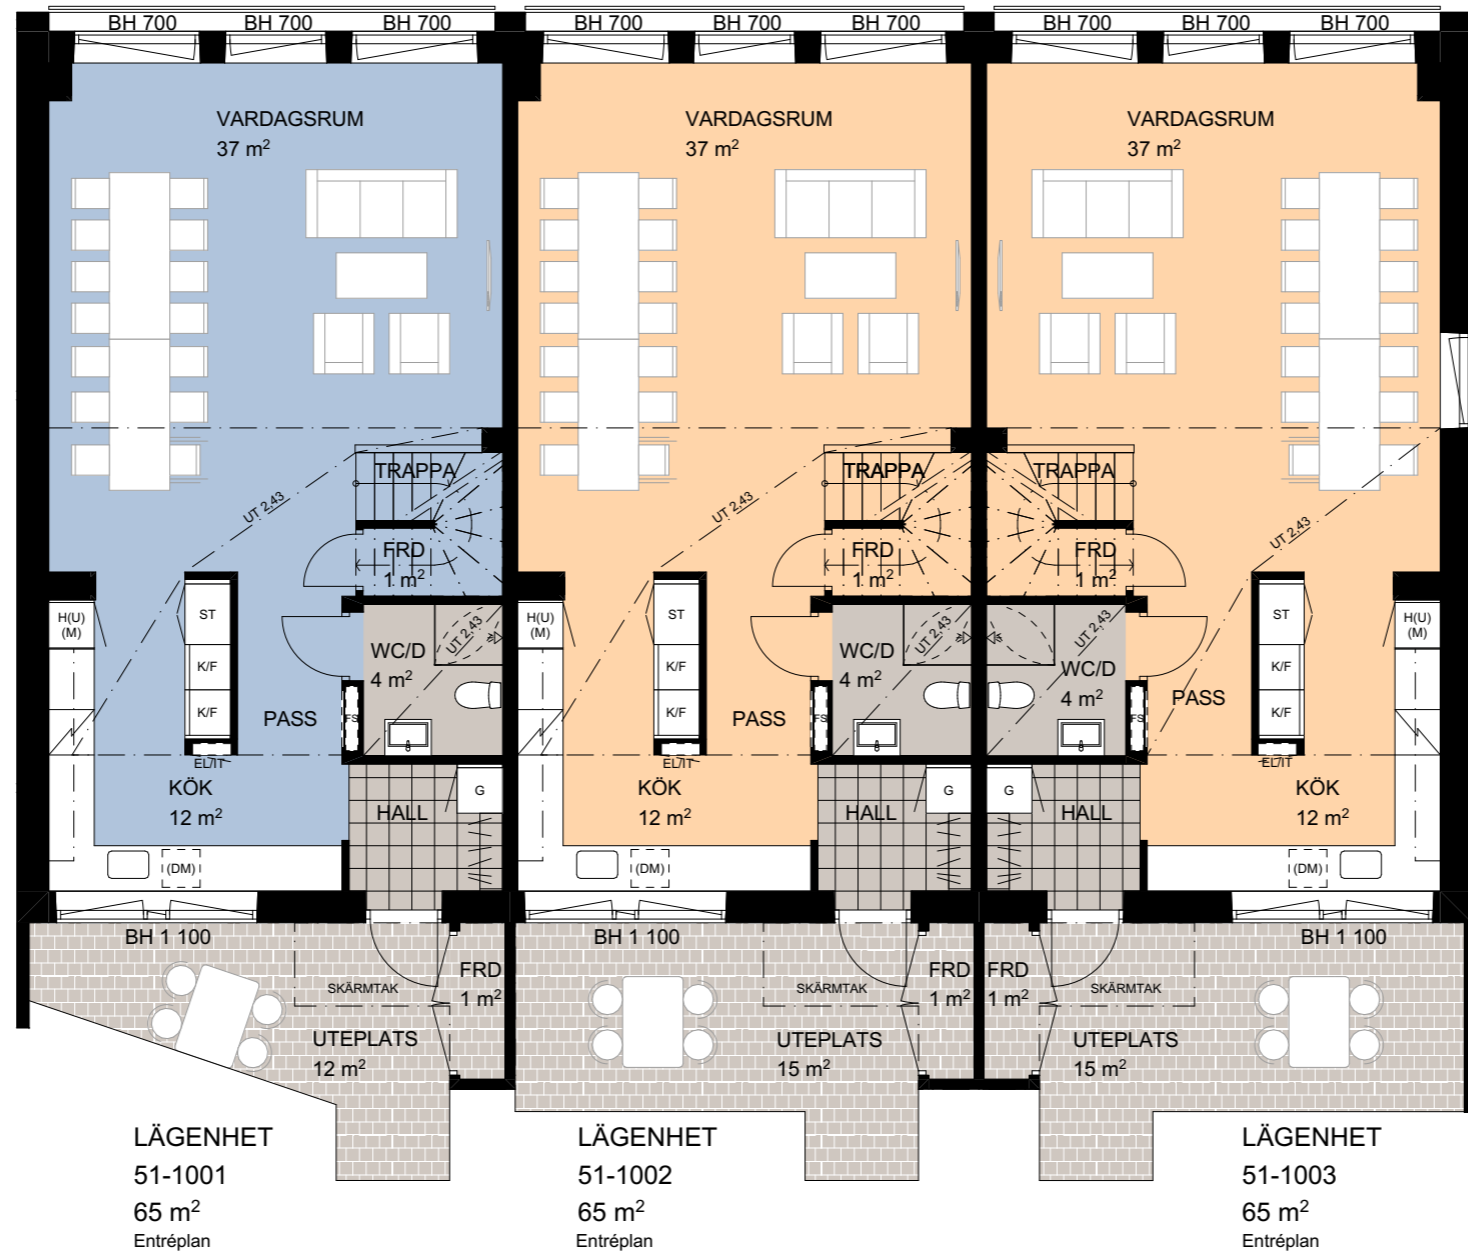

Radhus 5


våning 1

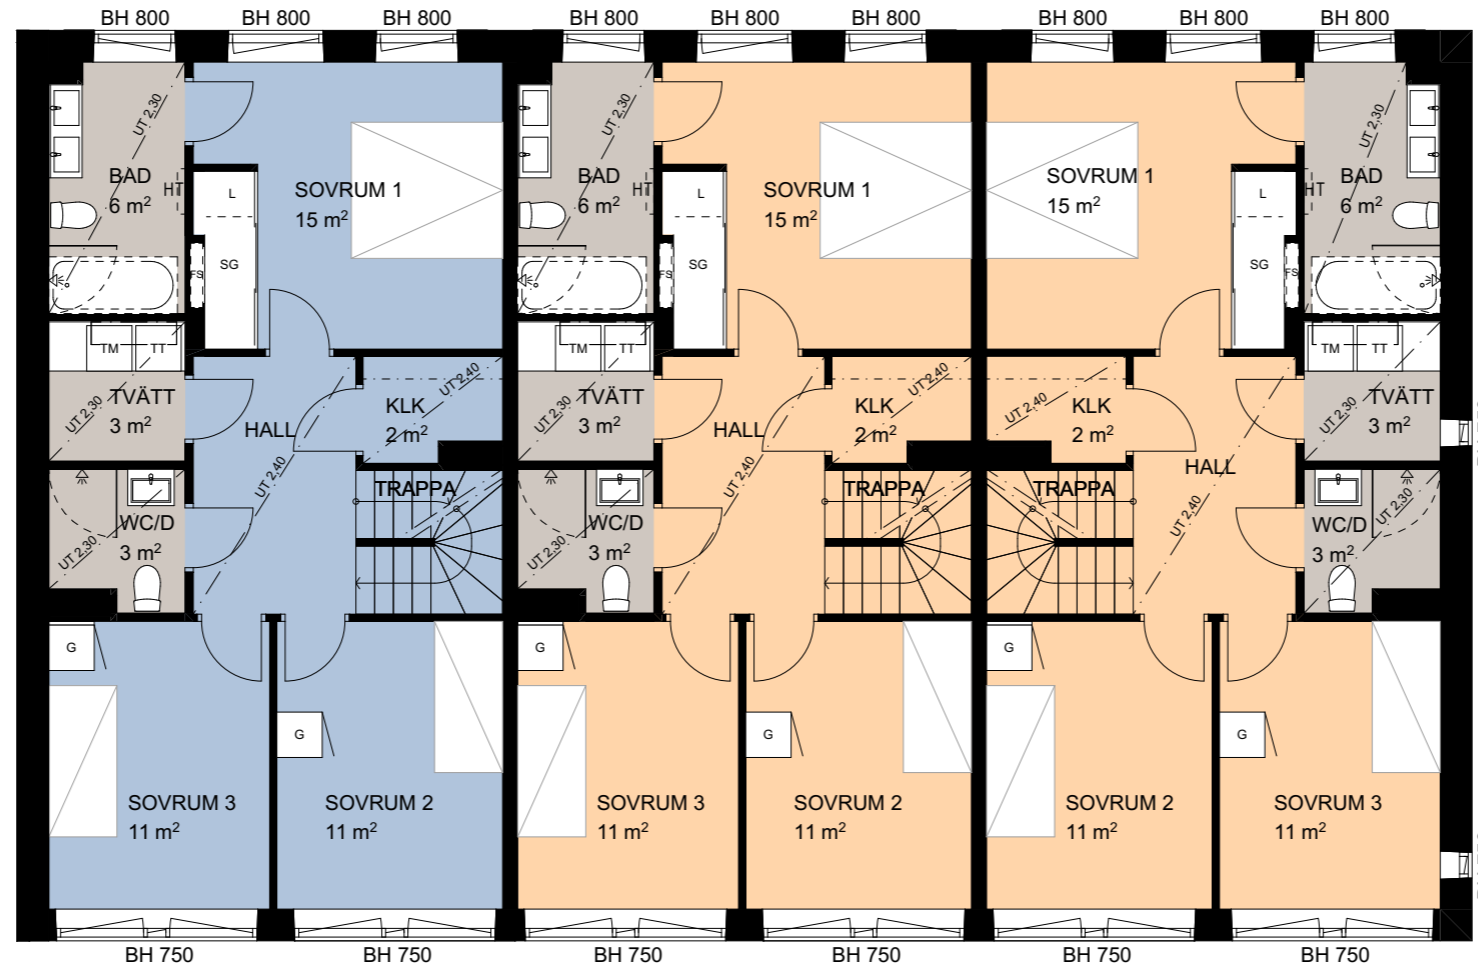

LÄGENHET
51-1001
66 m²
Mellanplan


LÄGENHET
51-1002
66 m²
Mellanplan

LÄGENHET
51-1003
66 m²
Mellanplan

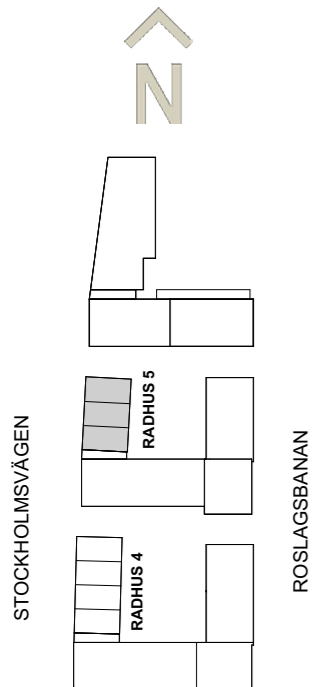

Radhus 5

våning 2

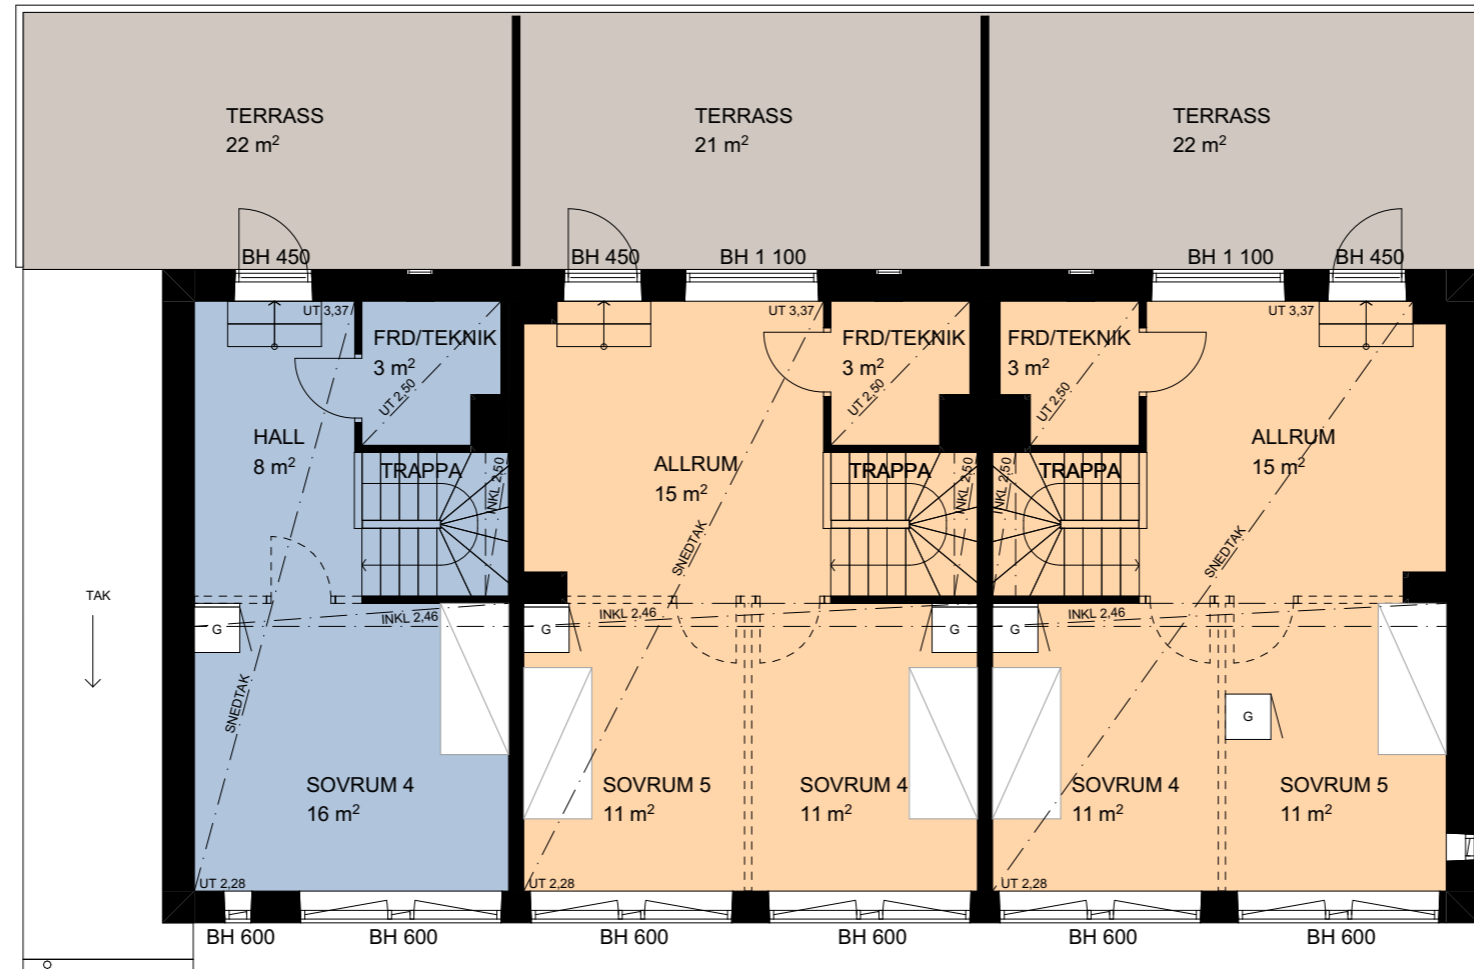

LÄGENHET
51-1001
32 m²
Övre plan

LÄGENHET
51-1002
46 m²
Övre plan

LÄGENHET
51-1003
46 m²
Övre plan

