



# Trapphus 11, våning 1

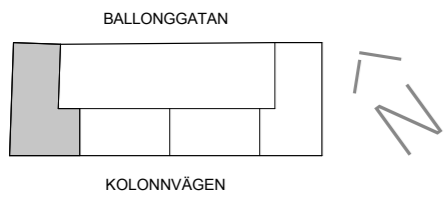


2026-04-07

Rätt till ändringar förbehålles. Ytangelser är preliminära. Rumsytor är avrundade till närmaste hela. Originalformat A3.

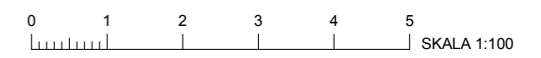






# Trapphus 11, våning 3-7

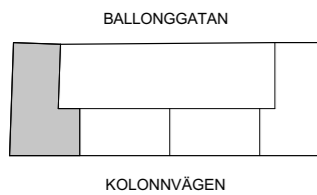

# Trapphus 11, våning 8

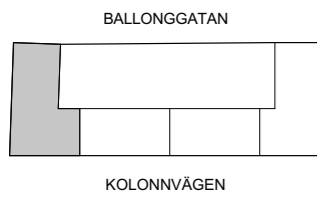



# Trapphus 12, våning 1

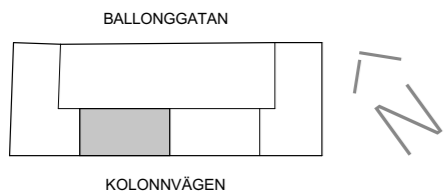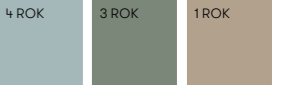


2026-04-07

Rätt till ändringar förbehålles. Ytangelser är preliminära. Rumsytor är avrundade till närmaste hela. Originalformat A3.


0 1 2 3 4 5 SKALA 1:100

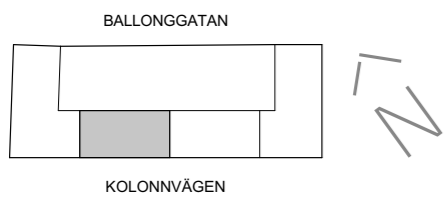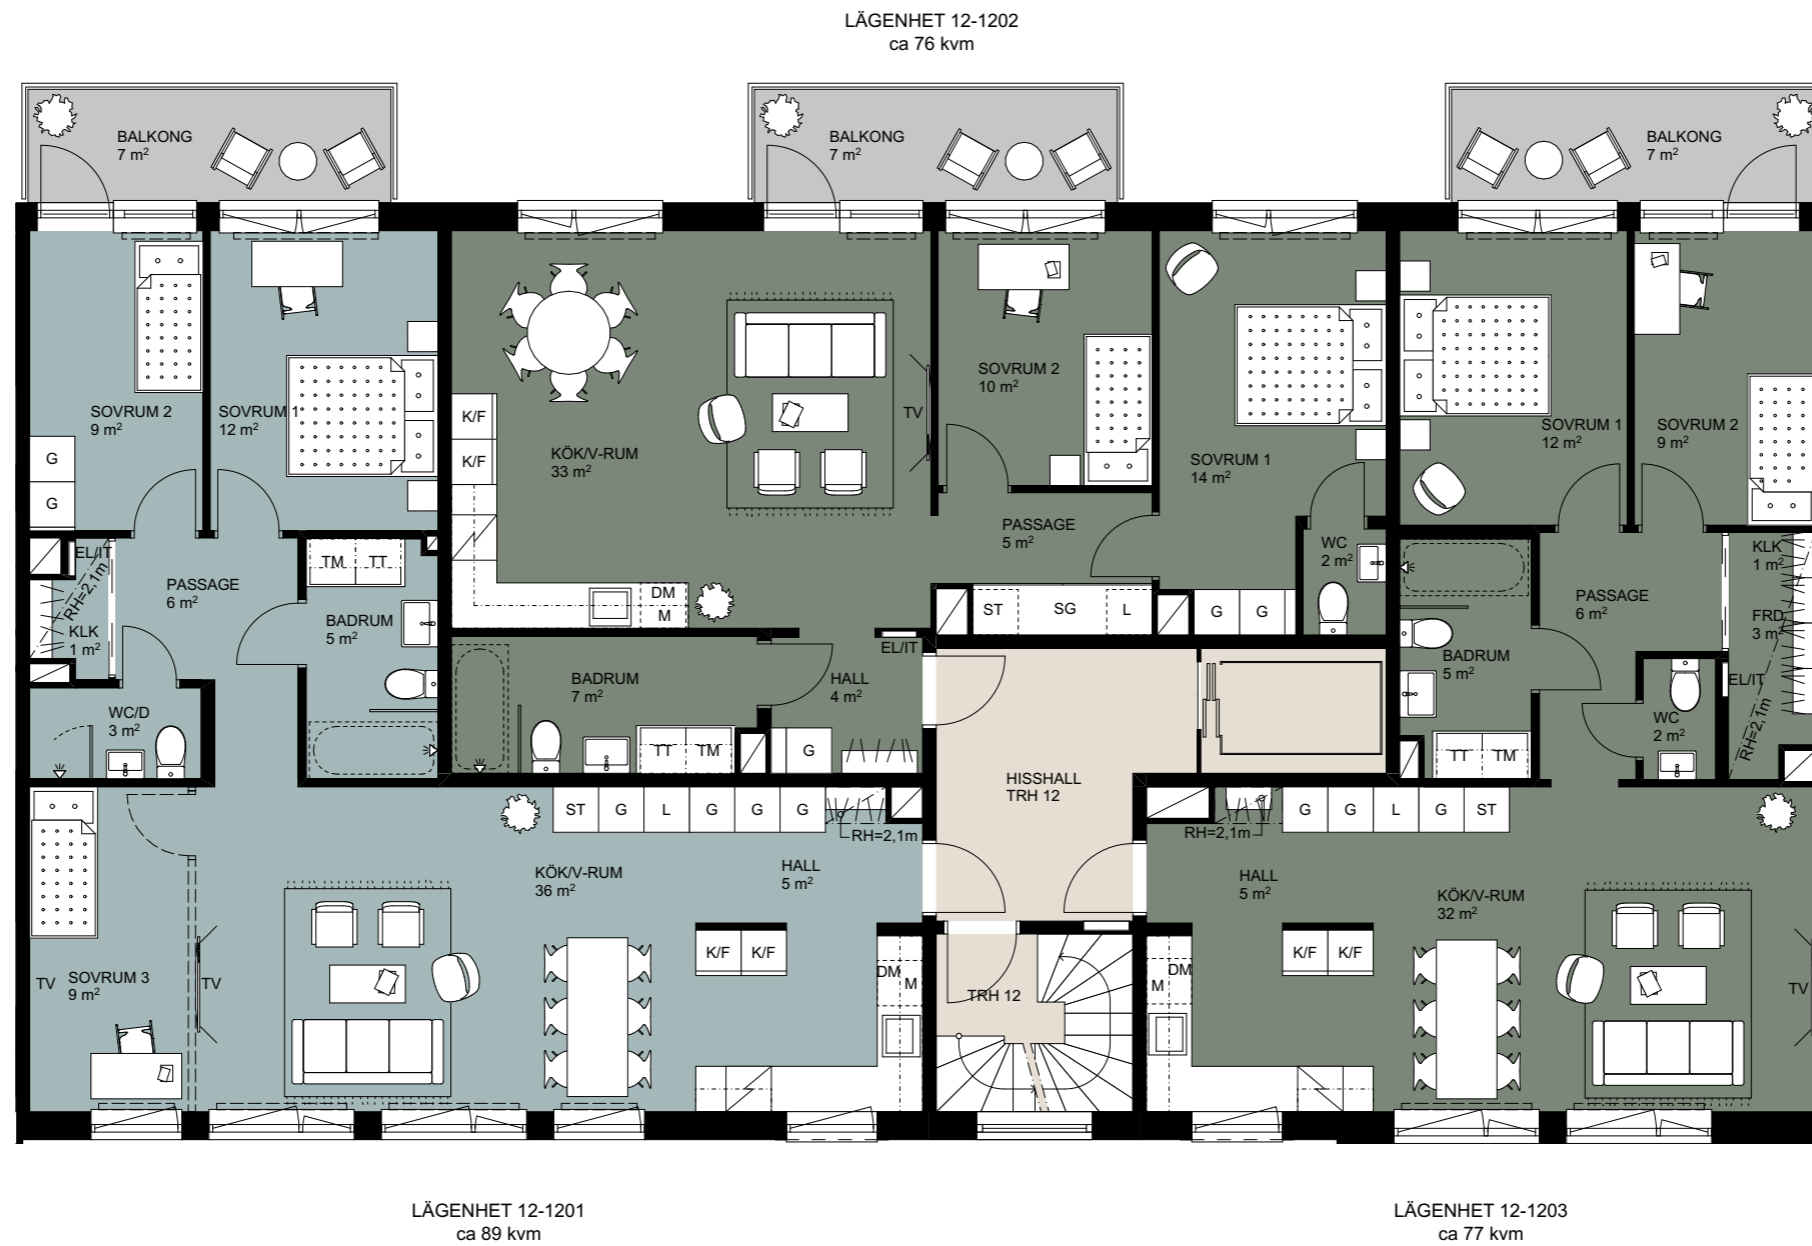

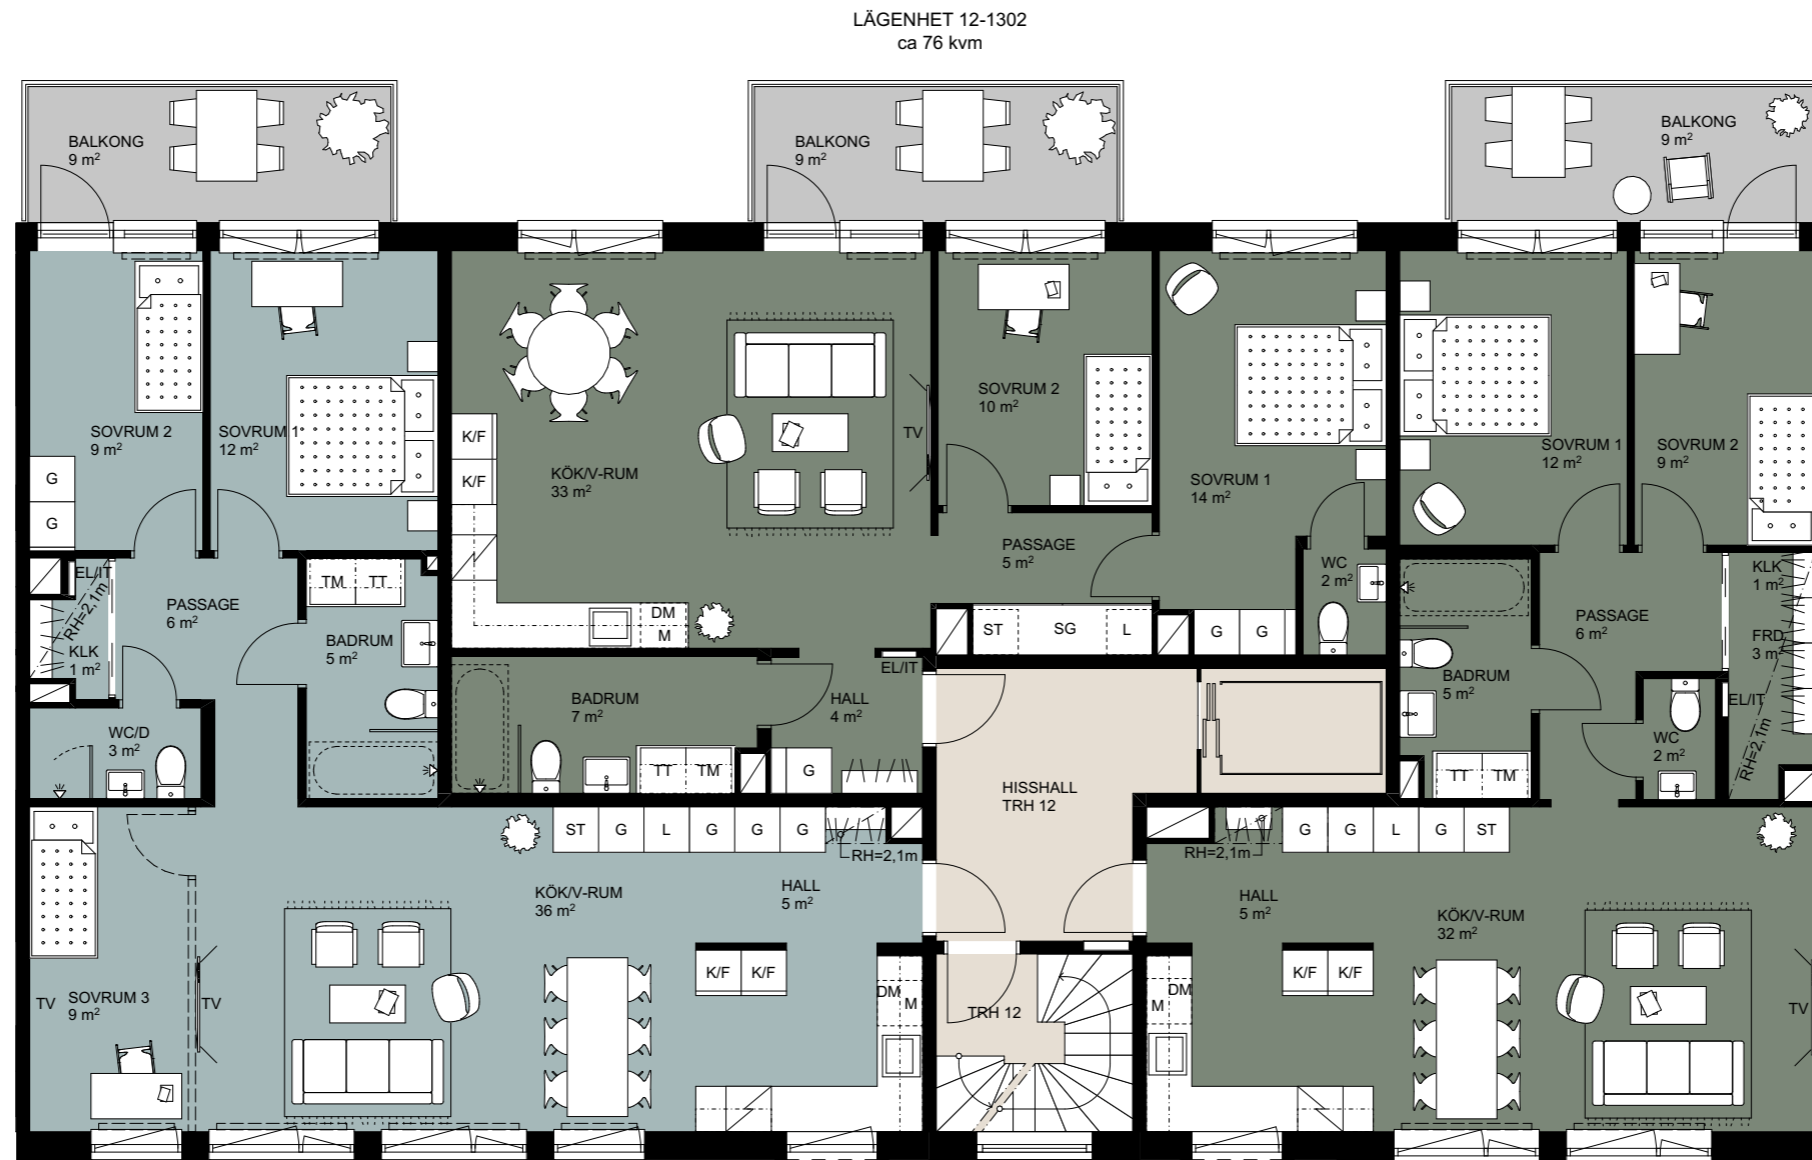

LÄGENHET 12-1301  
ca 89 kvm


LÄGENHET 12-1303  
ca 77 kvm

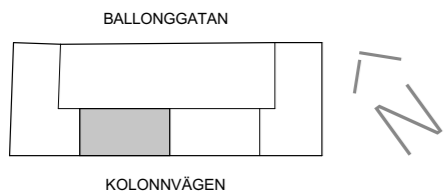




LÄGENHET 12-1801  
ca 109 kvm

LÄGENHET 12-1802  
ca 85 kvm

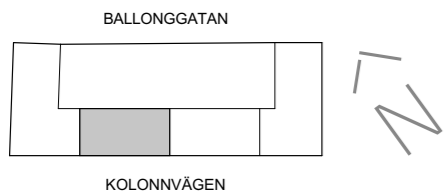


# Trapphus 13, våning 1

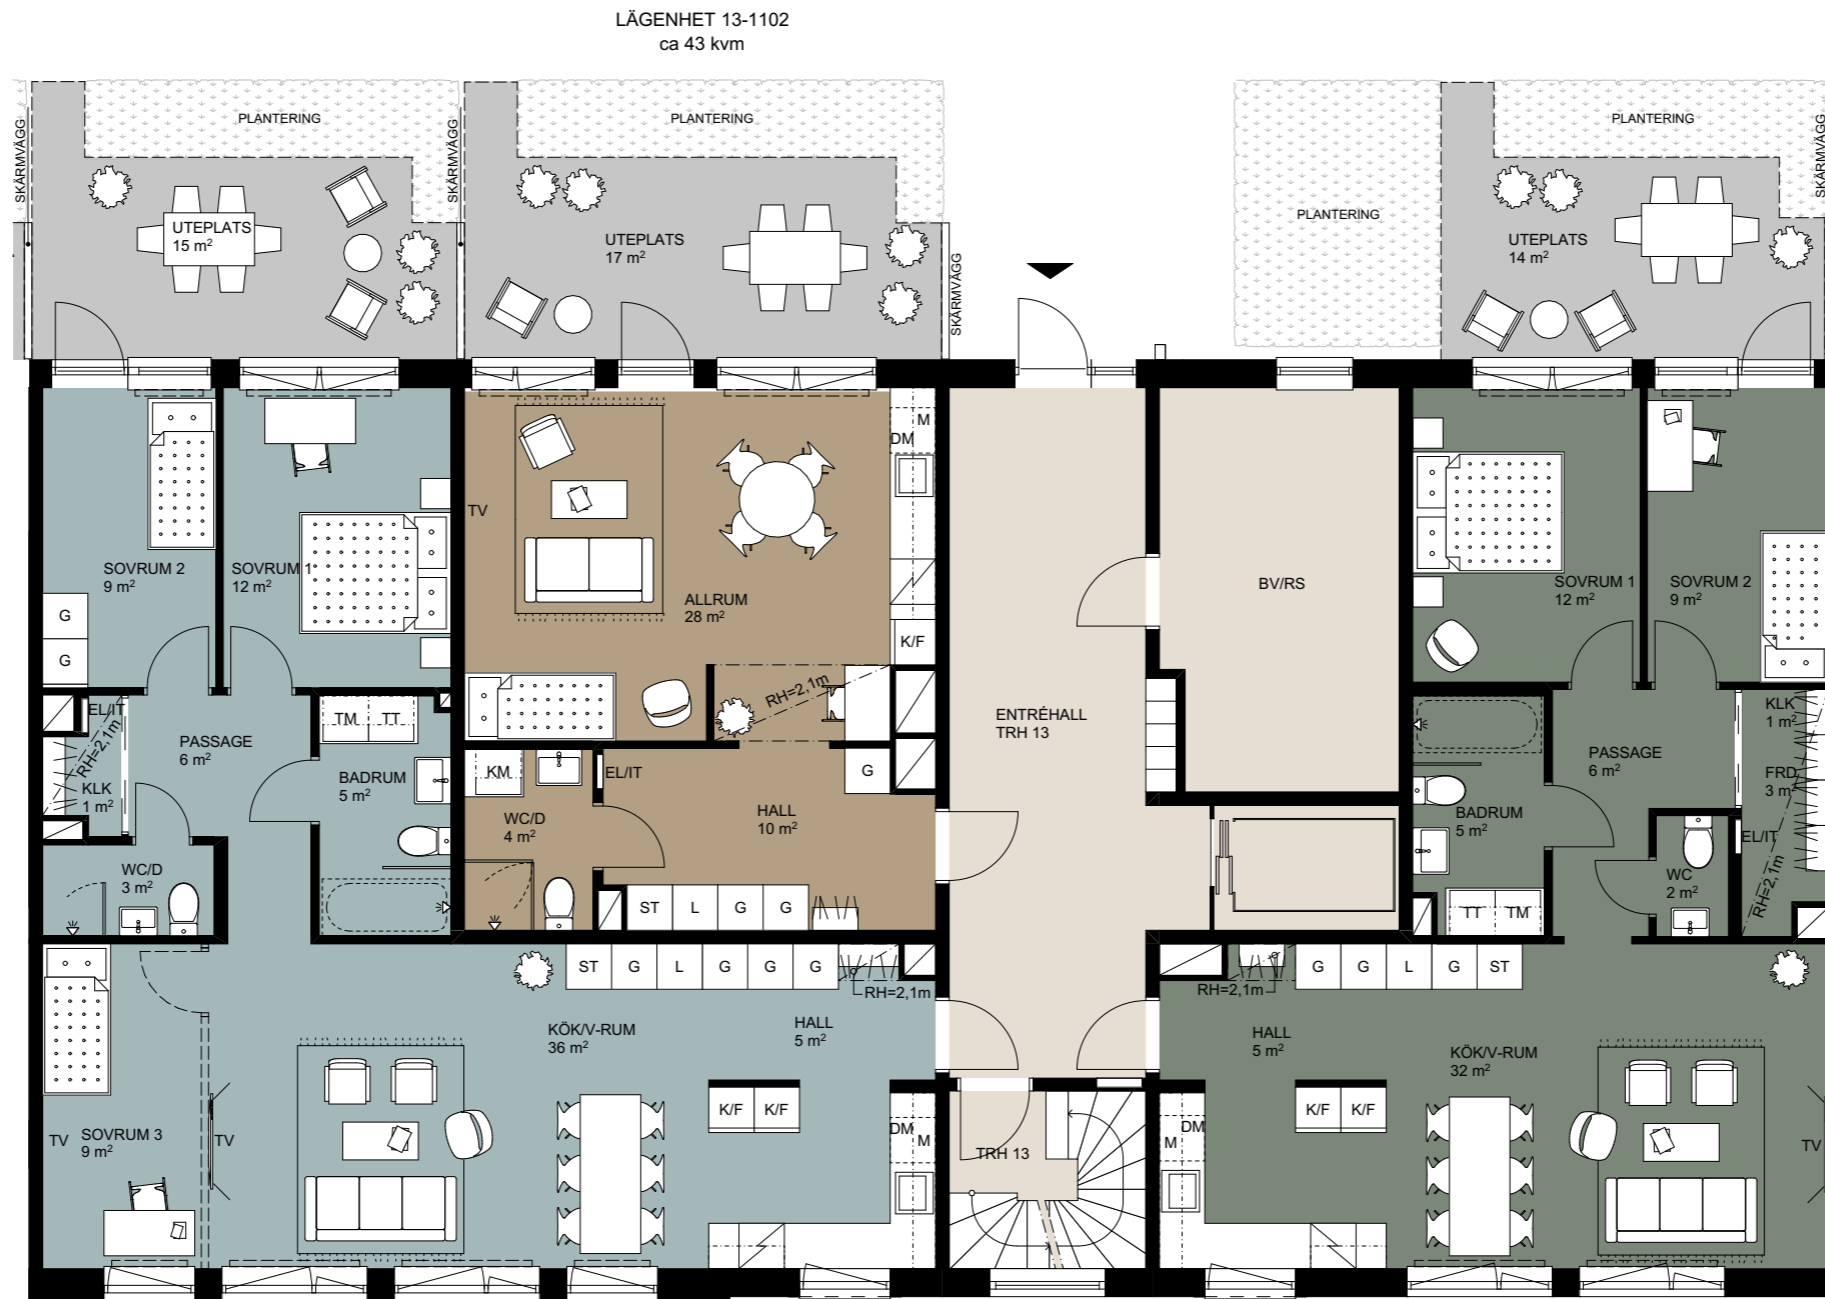


LÄGENHET 13-1101  
ca 89 kvm


LÄGENHET 13-1103  
ca 77 kvm

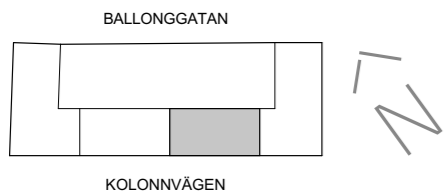


# Trapphus 13, våning 2

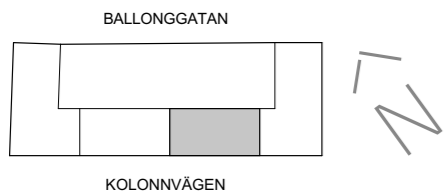


# Trapphus 13, våning 3-7

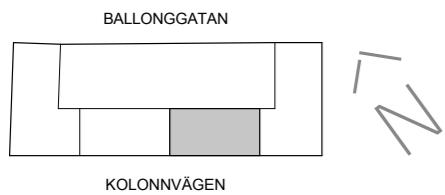

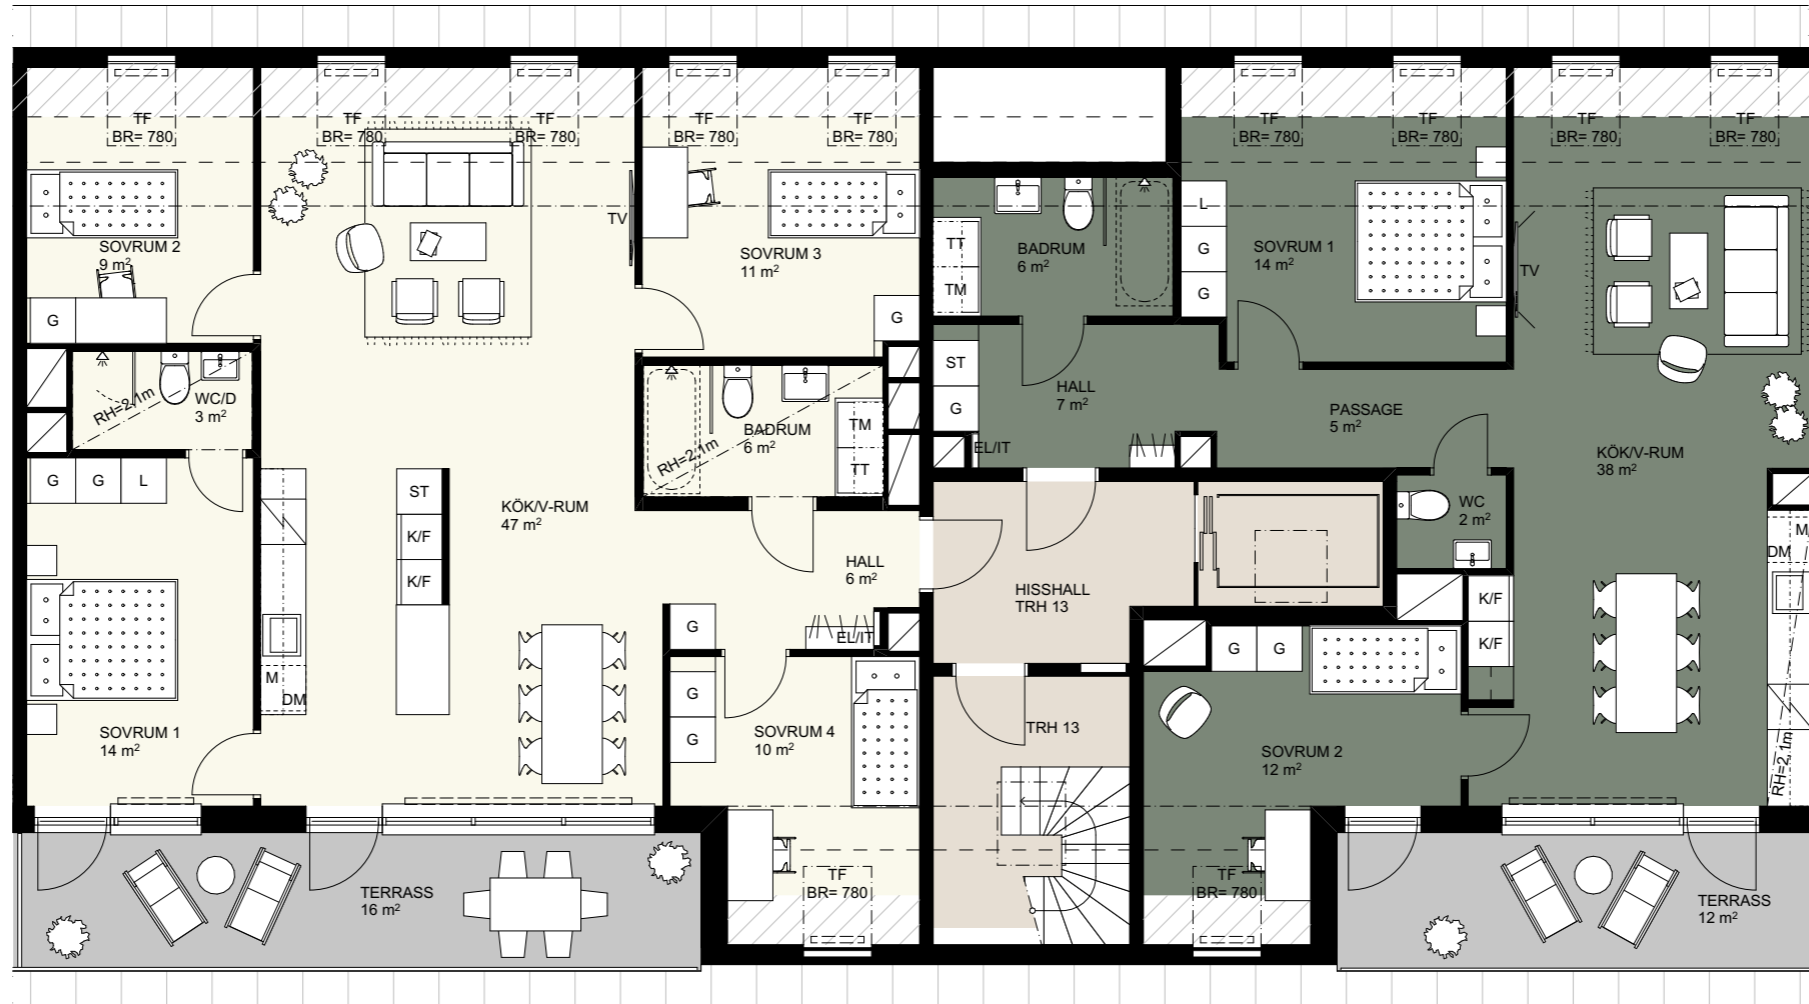


LÄGENHET 13-1801  
ca 108 kvm


LÄGENHET 13-1802  
ca 85 kvm

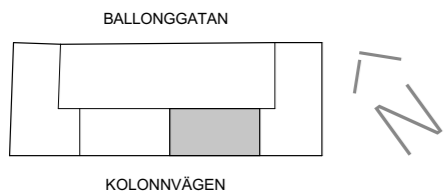


# Trapphus 14, våning 1

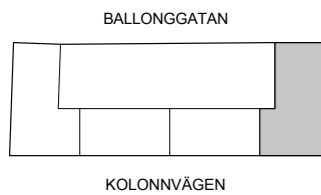

# Trapphus 14, våning 2

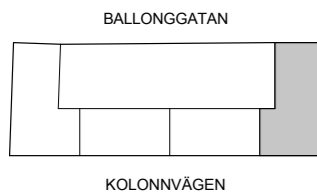

# Trapphus 14, våning 3-7

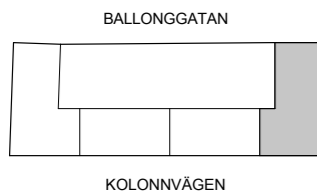


# Trapphus 14, våning 8

5 ROK  
3 ROK

LÄGENHET 14-1801  
ca 124 kvm



LÄGENHET 14-1802  
ca 75 kvm

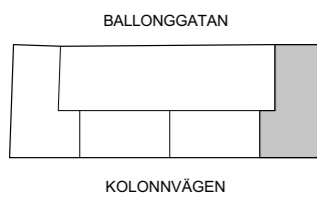

2026-04-07

Rätt till ändringar förbehålles. Ytangelser är preliminära. Rumsytor är avrundade till närmaste hela. Originalformat A3.

0 1 2 3 4 5  
SKALA 1:100