
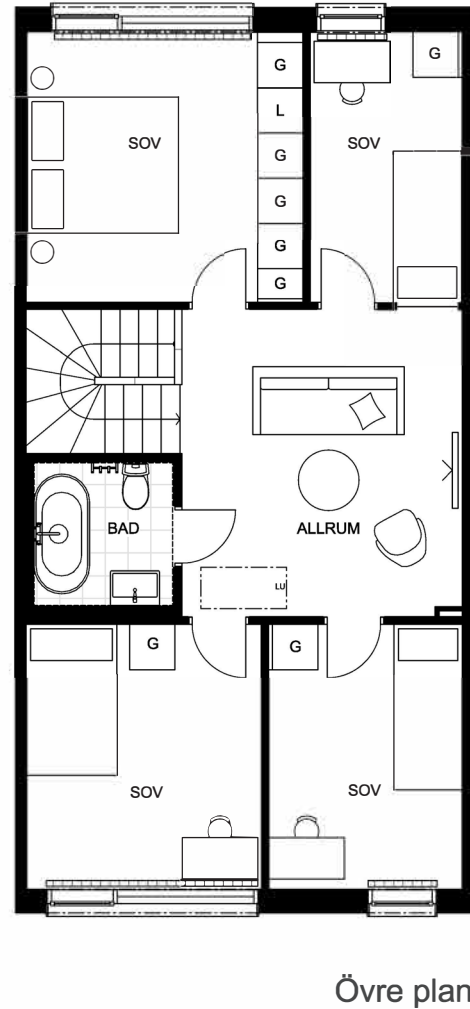


5 ROK
130 kvm
ca 6 kvm frd

Tallbacken Snättringe


BESQAB

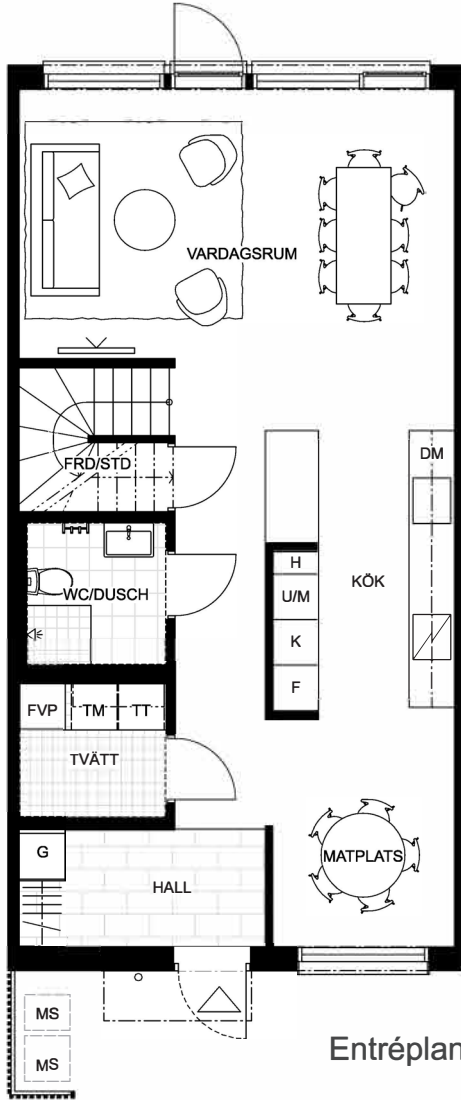

Skala 1:100

0 1 2 3 4 5 m

DM	DISKMASKIN	K	KYL
ELC	ELCENTRAL	L	LINNESKÅP
F	FRYS	LU	LUCKATILL KALLVIND
FVP	FRÅNLUFTVÄRMEPUMP	MS	MILJÖSTATION/SOPFÖRVARING
G	GARDEROB	—	RADIATOR
H	HÖGSKÅP	—	SCHAKT
U/M	HÖGSKÅP MED UGN OCH MICRO	—	HANDDUKSTORK
—	INDUKTIONSHÄLL	TT	TORKTUMLARE
		TM	TVÄTTMASKIN
		—	ÖVERSKÅP KÖK/TVÄTT

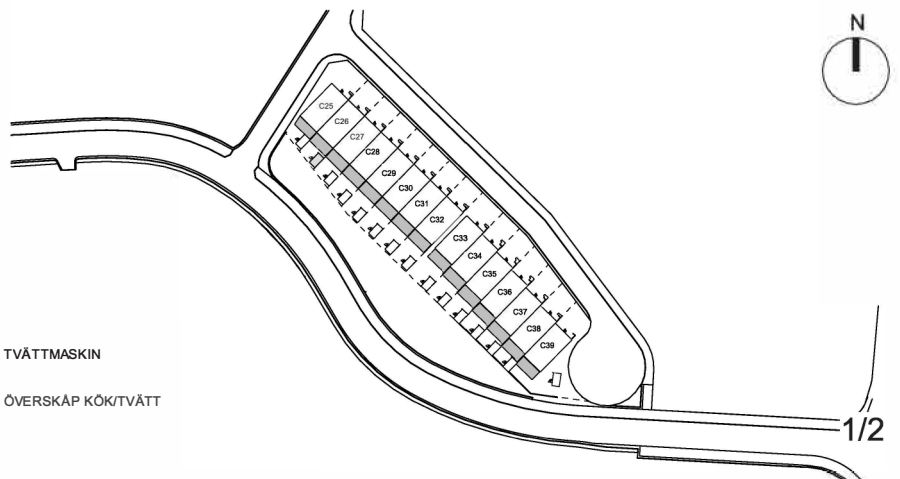

Rumshöjd är ca 2,5 m där inget annat anges.
Bröstninghöjd på fönster är ca 0,6 m förutom i vardagsrum som har ca 0,3 m.
Inspektionsslucka redovisas ej på denna handling.

Rätt till ändringar förbehålles. Ytangelser är cirka.
Bofakta gäller före materialbeskrivning

2023-08-29