


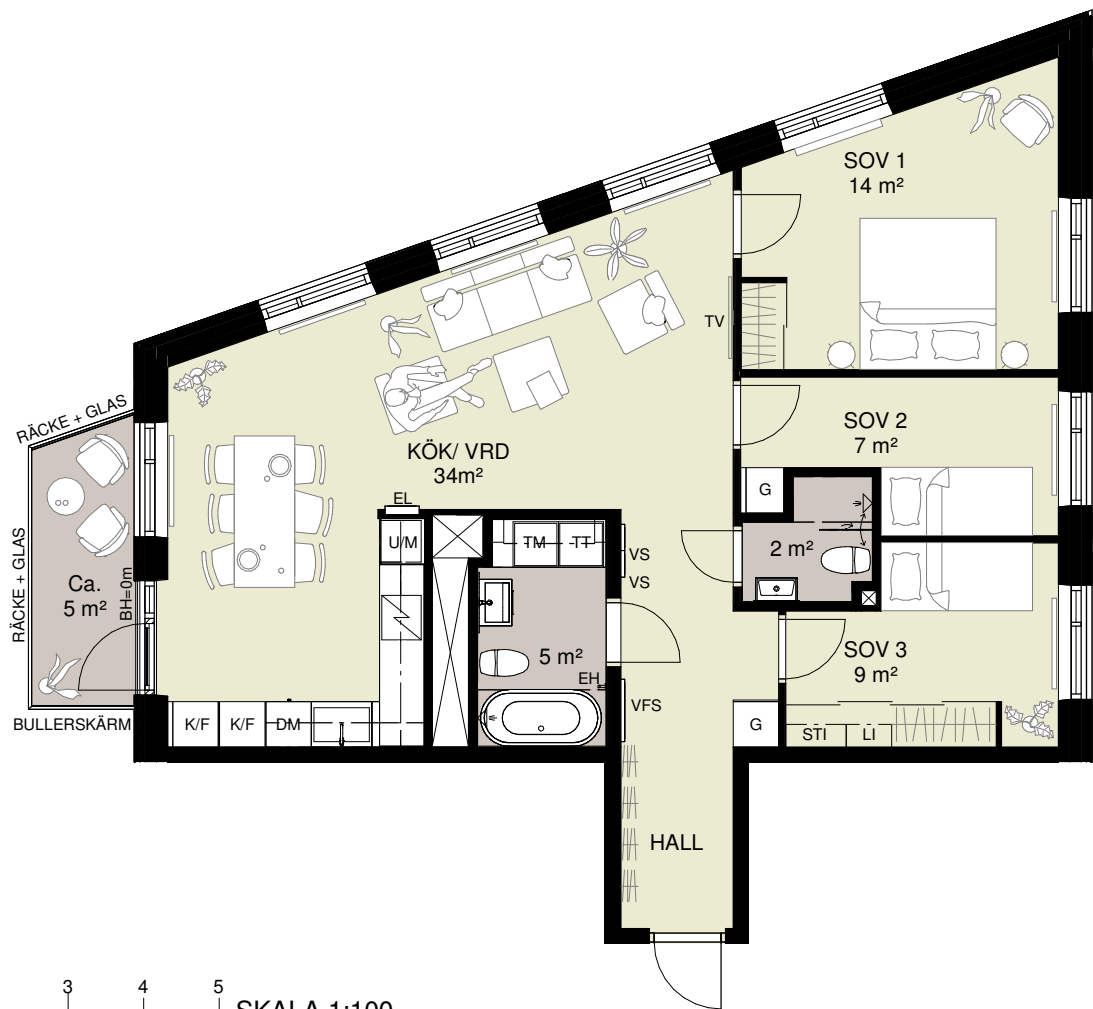

0 1 2 3 4 5 SKALA 1:100

BH	bröstningshöjd	M	mikrovågsugn
DM	diskmaskin		radiator
EL	el/mediaskåp		schakt
EH	elhanddukstork	ST	städ
FH	fri höjd	STI	städinredning
G	garderob	TT	torktumlare
HP	hyllplan	TM	tvättmaskin
HS	högskåp	U	ugn
	induktionshäll	---	väggskåp
	kapphylla /garderobsinredning	VFS	värmefördelarskåp
KM	kombimaskin	VH	vattenburen handdukstork
KU	kombiugn	VS	vattenfördelarskåp
K	konvektor	Generell rumshöjd 2,5 m. Generell bröstningshöjd 0,6 m. Bullerskärm: Klarglas, vikbar från golv till tak. Skärm: Glas, hög frostad, låg i klarglas, fast.	
K/F	kyl/frys	Golv: Plan 12-14, extra ljus 3-stavs parkett. Plan 15-24, ljus 1-stavs parkett.	
L	linneskåp	Lägenhetsförråd finns på plan 10.	
LI	linneskåpsinredning		

