



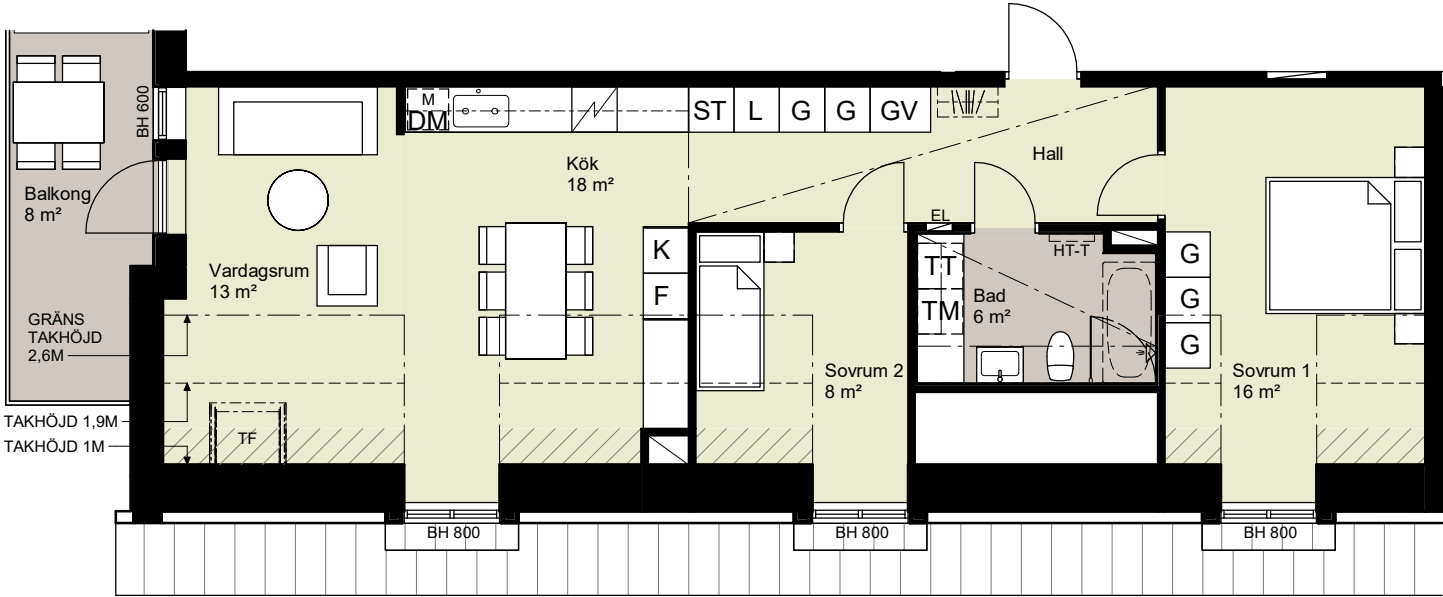

YTA RÄKNAS EJ I BOA
& RUMSAREA: ca 4m²

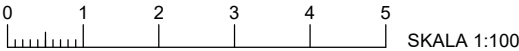

DM DISKMASKIN	L LINNESKÅP	DUSCHSKÄRM - LINC 19 ORIGINAL
ST STÅD	G GARDEROBSKÅP	EL ELCENTRAL
SPISHÄLL/UGN	X L/ST DEL AV HYLLSYSTEM I KLK ELLER SDG	SCHAKT
H HÖGSKÅP (-T TILLVAL)	SDG-X SKJUTDÖRRSGARDEROB X (ANTAL) DÖRRAR	GV GARDEROB MED VENTILATIONSAGGREGAT
K/F KYL/FRYS	KM KOMBIMASKIN	VA VENTILATIONSAGGREGAT
K KYL	TT TORKTUMLARE	MP MÖJLIGT PENTRY
F FRYS	TM TVÄTTMASKIN	INKLÄDNAD/UNDERTAK (HÖJD 2.2 M ELLER HÖGRE)
M PLATS FÖR MIKRO I VÄGGSKÅP	HT-T PLATS FÖR HANDDUKSTORK (TILLVAL)	BH BRÖSTNINGSHÖJD I MM
KAPPHYLLA	HT HANDDUKSTORK	== VÄGG (TILLVAL)
KLK KLÄDKAMMARE	PLATS FÖR BADKAR (TILLVAL)	//// VÄGG (FRÄMVAL)
TF TAKFÖNSTER	WC/D WC OCH DUSCH	TH TAKHÖJD 2,6 M (DÅR INGET ÄNNAT ANGES)

