


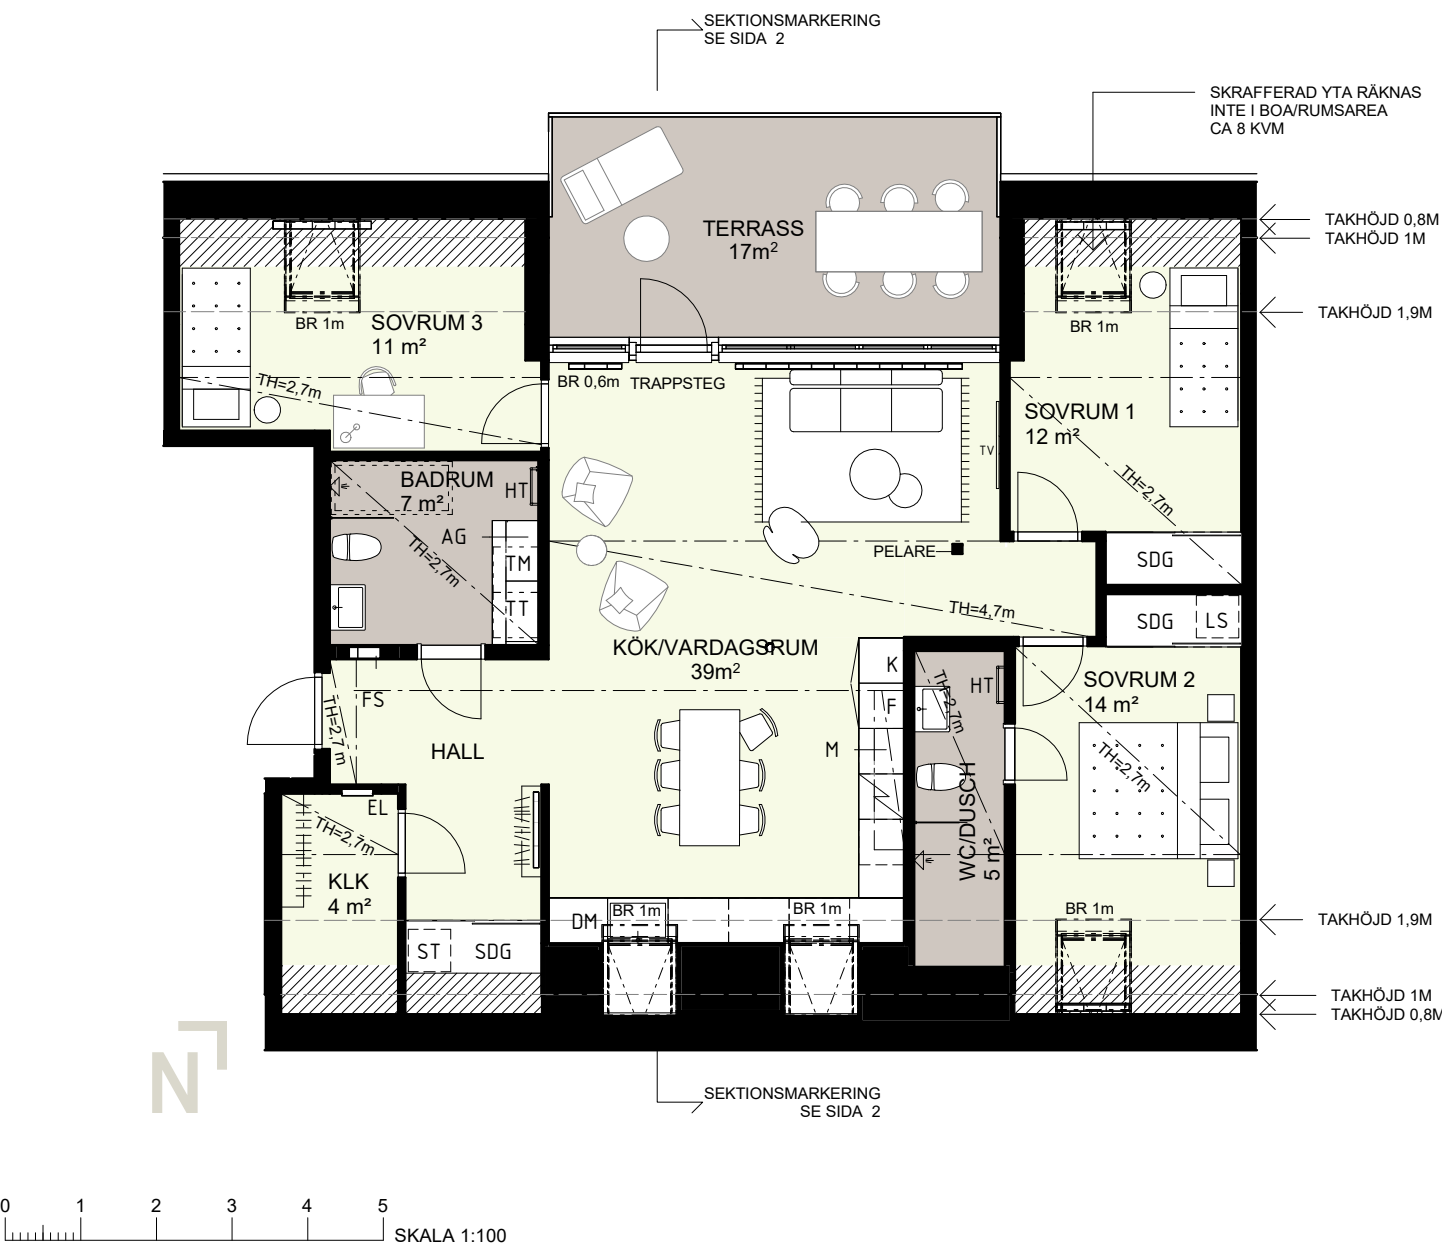

|     |                  |     |                                  |    |                                                   |
|-----|------------------|-----|----------------------------------|----|---------------------------------------------------|
| DM  | DISKMASKIN       | SDG | SKJUTDÖRRS-GARDEROB              | EL | ELCENTRAL                                         |
| ST  | STÄD             | G   | GARDEROBSKÅP                     | FS | FÖRDELARSKÅP                                      |
| ✓   | SPISHÄLL/UGN     | ST  | STÄDSKÅP                         | AG | VENTILATIONSAGGREGAT                              |
| K/F | KYL/FRYS         | LS  | LINNESKÅP                        | TS | TEKNIKSÅP (MED VENTILATIONSAGGREGAT)              |
| K   | KYL              | KM  | KOMBIMASKIN                      | IN | INKLÄDNAD/UNDERTAK                                |
| F   | FRYS             | TT  | TORKTUMLARE                      | R  | RADIATOR                                          |
| M   | MIKRO I VÄGGSKÅP | TM  | TVÄTTMASKIN                      | BR | BRÖSTNINGSHÖJD                                    |
| --- | VÄGG (TILLVAL)   |     | PLATS FÖR BADKAR (TILLVAL)       | TH | TAKHÖJD 2,5m<br>OBS. I VINDSLÄGENHETER SE SEKTION |
| --- | VÄGG (FRÄNVAL)   | HT  | PLATS FÖR HANDDUKSTORK (TILLVAL) |    |                                                   |
| KPH | KAPPHYLLA        | HT  | HANDDUKSTORK                     |    |                                                   |
| SH  | STÄNG OCH HYLLA  |     |                                  |    |                                                   |

