


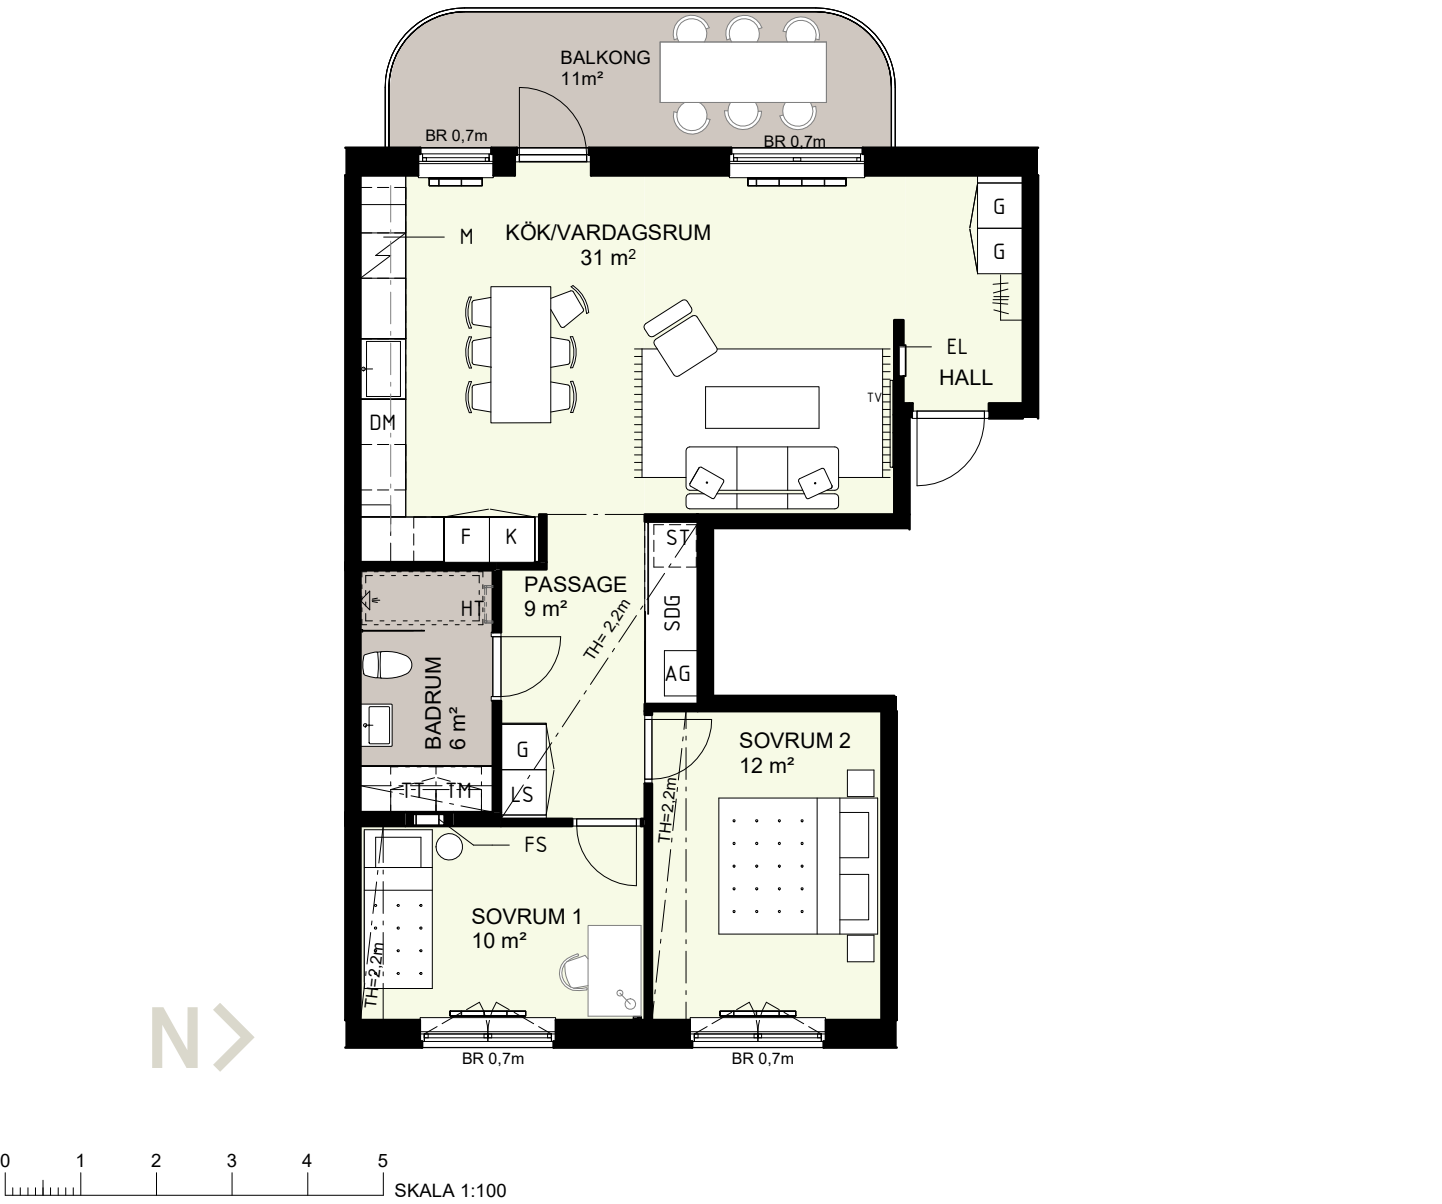

DM	DISKMASKIN	SDG	SKJUTDÖRRS-GARDEROB	EL	ELCENTRAL
ST	STÄD	G	GARDEROBSKÅP	FS	FÖRDELARSKÅP
✓	SPISHÄLL/UGN	ST	STÄDSKÅP	AG	VENTILATIONSAGGREGAT
K/F	KYL/FRYS	LS	LINNESKÅP	TS	TEKNIKSÅP (MED VENTILATIONSAGGREGAT)
K	KYL	KM	KOMBIMASKIN	IN	INKLÄDNAD/UNDERTAK
F	FRYS	TT	TORKTUMLARE	R	RADIATOR
M	MIKRO I VÄGGSKÅP	TM	TVÄTTMASKIN	BR	BRÖSTNINGSHÖJD
---	VÄGG (TILLVAL)	PL	PLATS FÖR BADKAR (TILLVAL)	TH	TAKHÖJD 2,5m OBS. I VINDSLÄGENHETER SE SEKTION
---	VÄGG (FRÄNVAL)	HT	PLATS FÖR HANDDUKSTORK (TILLVAL)		
PH	KAPPHYLLA	HT	HANDDUKSTORK		
PH	STÄNG OCH HYLLA				

