


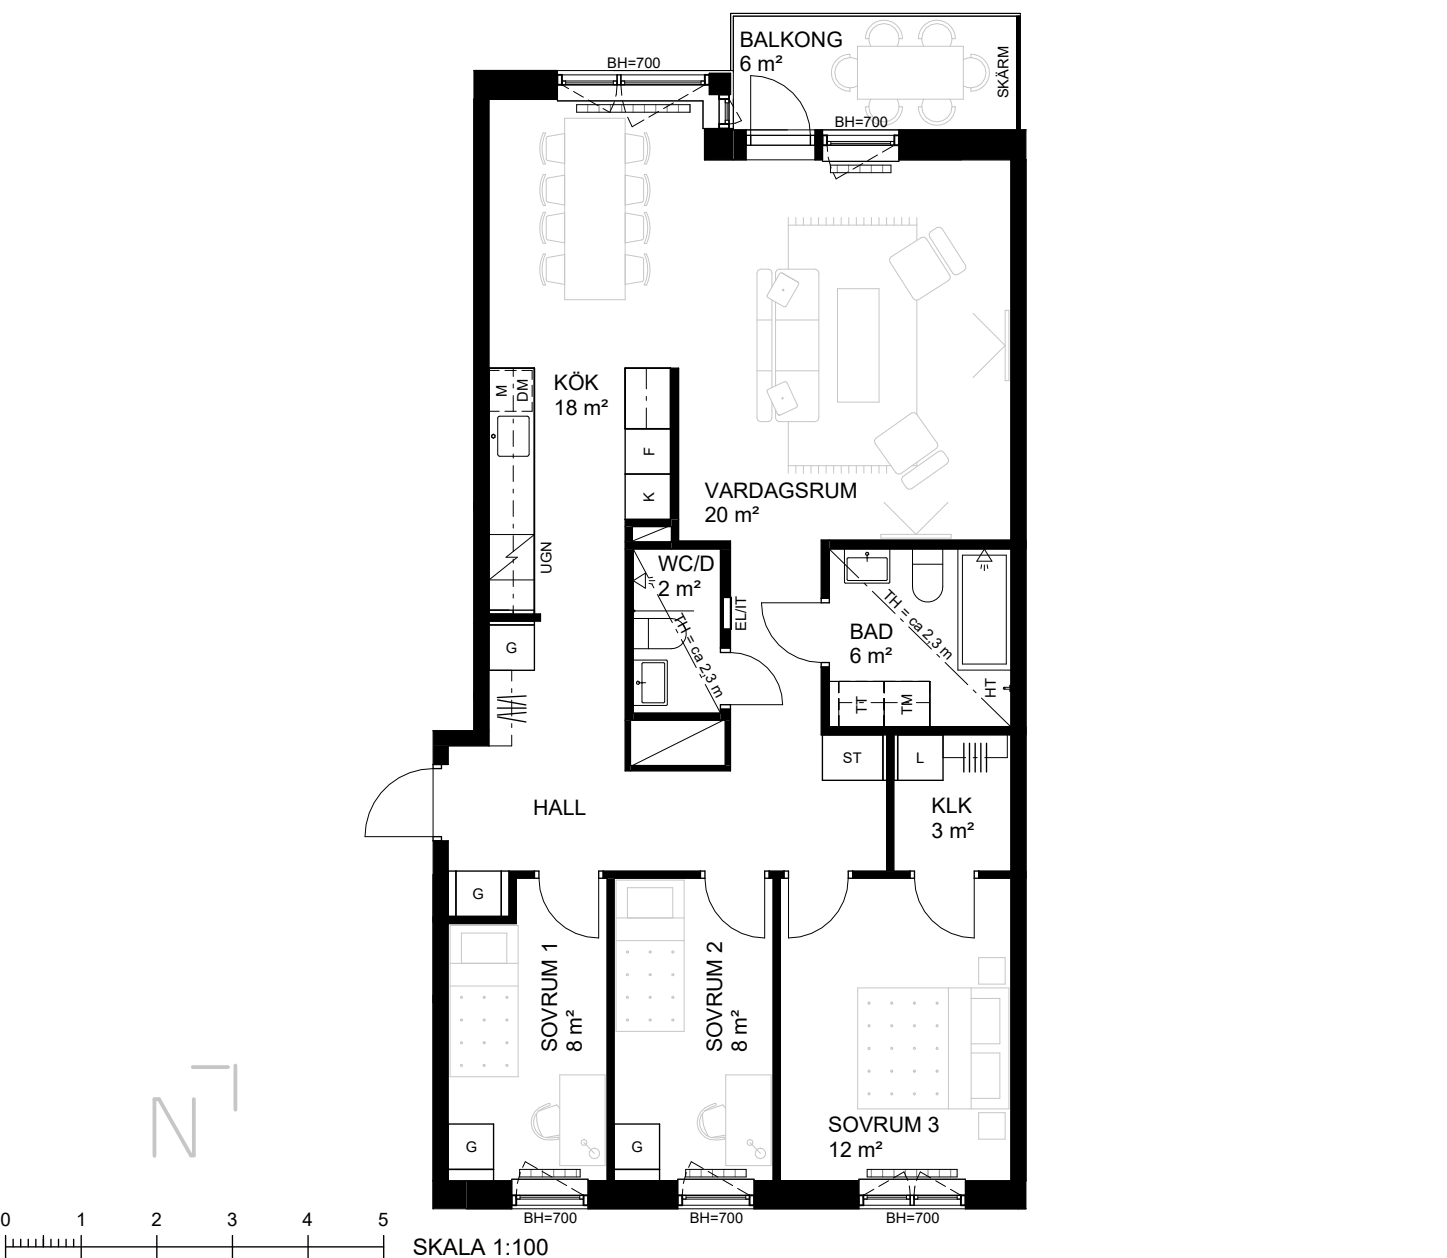

DM	diskmaskin under bänk	WC/D	WC och dusch
F	frys	BAD	badrum med WC och badkar
K	kyl		spishäll
K/F	kyl/frys	BH	bröstningshöjd
M	mikrovågsugn i väggskåp	EL/IT	el- och IT-skåp
KUM	kombinerad ugn & mikrovågsugn	FS	fördelarskåp för golvvärme
HS	högskåp		radiator
G	garderob		konvektor
L	linneskåp	HT	handduktork
ST	utrymme för städ	TH	takhöjd
KM	kombimaskin	---	undertak
TM	tvättmaskin	==	frånvalsvägg
TT	torktumlare		frånvalsdörr
	hatthylla		frånvalsgarderob
	klädstång		

Generell rumshöjd är 2,5 m.
Vid undertak, rumshöjd 2,3 m.

