




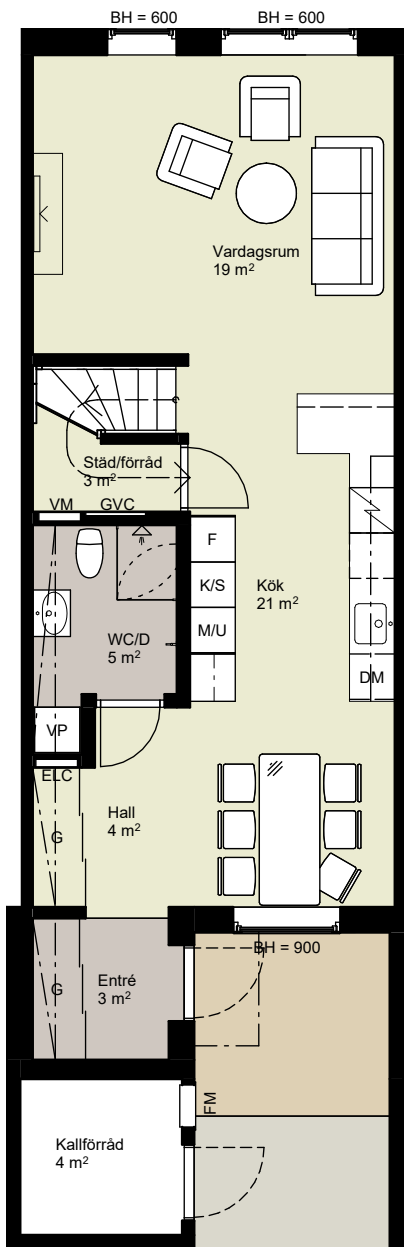


ENTRÉPLAN

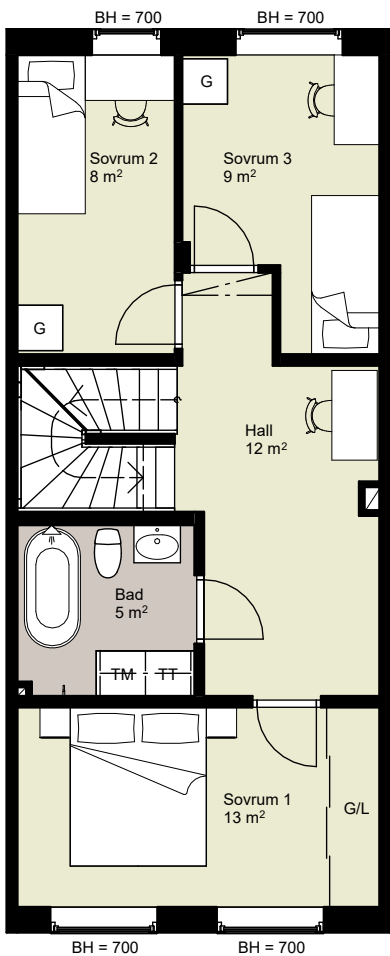

PLAN 2

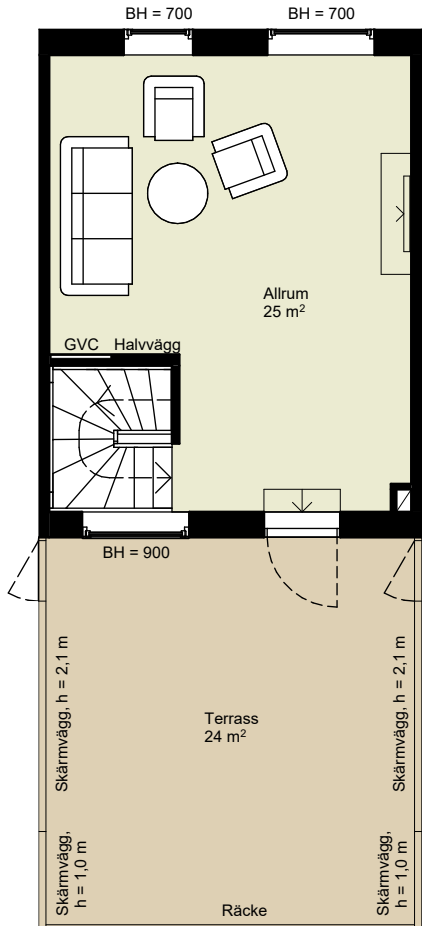

PLAN 3

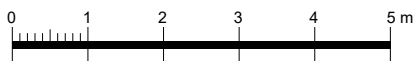

SKALA 1:100

DM	DISKMASKIN	DUSCHDÖRRAR
HS	HÖGSKÅP	HANDDUKSTORK
K/S	KYLSKÅP	DUSCH
F	FRYS	BADKAR
TM	TVÄTTMASKIN	FÖRSLAG PÅ PLACERING AV TV-APARAT
TT	TORKTUMLARE	SKJUTGARDEROB
SPISHÄLL		
U/M	UGN/MIKRO	
SCHAKT		
VP	VÄRMEPUMP	
LÄGRE TAKHÖJD		
G	GARDEROB	
L	LINNESKÅP	

PARKETT	TRALL
KLINKER	BETONG-PLATTOR

ELC	ELCENTRAL
GVC	GOLVVÄRMECENTRAL
VM	VATTENMÄTARSKÅP
BH	BRÖSTNINGSHÖJD FÖNSTER
FM	FASADMÄTARSKÅP

RUMSHÖJD ca 2700 mm, ENTRÉPLAN
RUMSHÖJD ca 2500 mm, PLAN 2 & 3

