



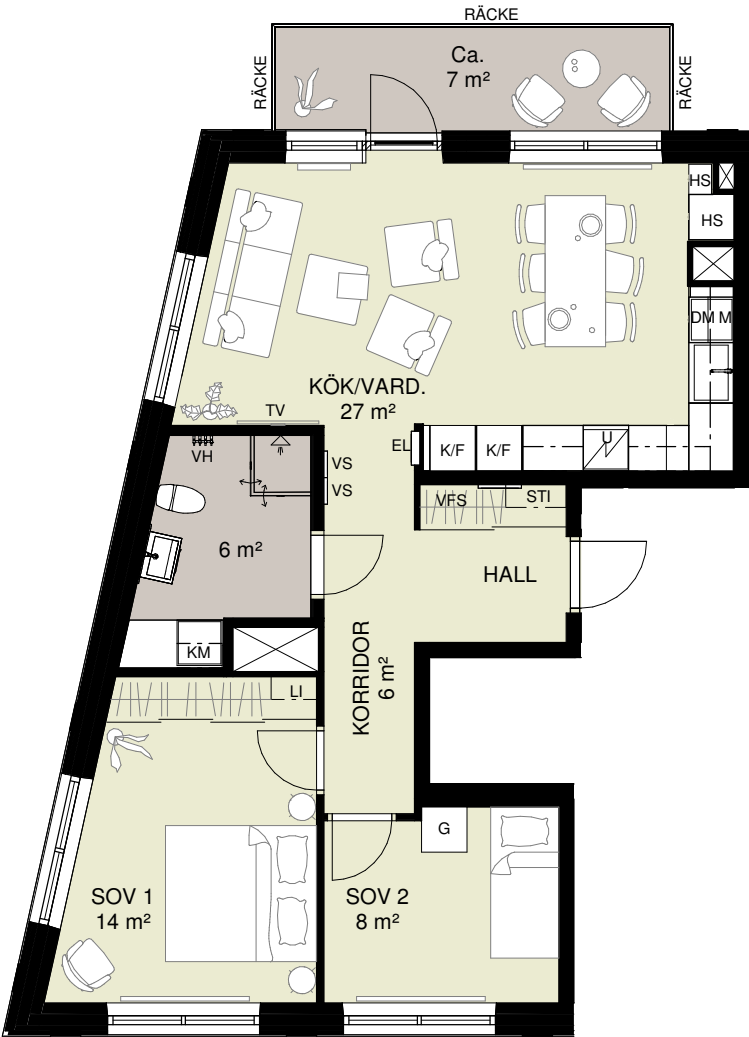

0 1 2 3 4 5 SKALA 1:100

BH	bröstningshöjd	M	mikrovågsugn
DM	diskmaskin		radiator
EL	el/mediaskåp		schakt
EH	elhanddukstork	ST	städ
FH	fri höjd	STI	städinredning
G	garderob	TT	torktumlare
HP	hyllplan	TM	tvättmaskin
HS	högskåp	U	ugn
	induktionshäll	---	väggskåp
	kapphylla /garderobsinredning	VFS	värmefördelarskåp
KM	kombimaskin	VH	vattenburen handdukstork
KU	kombiugn	VS	vattenfördelarskåp
K	konvektor		Generell rumshöjd 2,5 m.
K/F	kyl/frys		Generell bröstningshöjd 0,6 m.
L	linneskåp		Bullerskärm: Klarglas, vikbar från golv till tak.
LI	linneskåpsinredning		Skärm: Glas, hög frostad, låg i klarglas, fast.
			Golv: Ljus 1 stavs parkett.
			Lägenhetsförråd finns på plan 10.

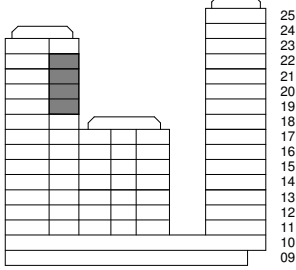

VASAGATAN

