


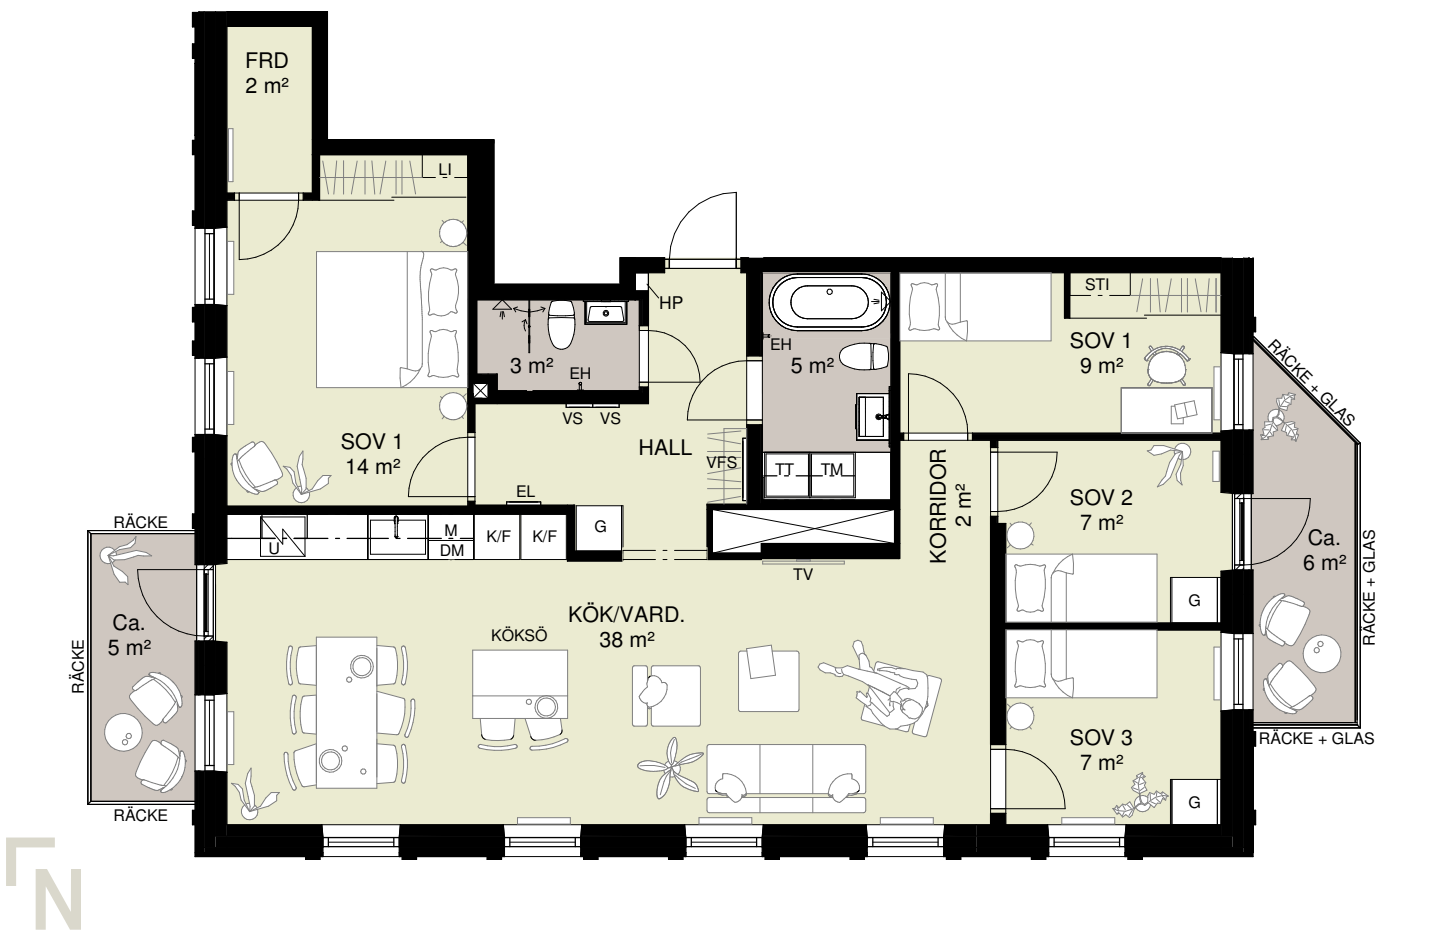

0 1 2 3 4 5 SKALA 1:100

BH	bröstningshöjd	M	mikrovågsugn
DM	diskmaskin		radiator
EL	el/mediaskåp		schakt
EH	elhanddukstork	ST	städ
FH	fri höjd	STI	städinredning
G	garderob	TH	takhöjd vid snedtak
HP	hyllplan	TT	torktumlare
HS	högskåp	TM	tvättmaskin
	induktionshäll	U	ugn
	kapphylla /garderobsinredning	---	väggskåp
KM	kombimaskin	VFS	värmefördelarskåp
KU	kombiugn	VH	vattenburen handdukstork
	konvektor	VS	vattenfördelarskåp
K/F	kyl/frys	Generell rumshöjd 2,5 m. Generell bröstningshöjd 0,6 m. Bullerskärm: Klarglas, vikbar från golv till tak. Skärm: Glas, hög frostad, låg i klarglas, fast. Golv: Ljus 1-stavs parkett. Lägenhetsförråd finns även på plan 10.	
L	linneskåp		
LI	linneskåpsinredning		

