


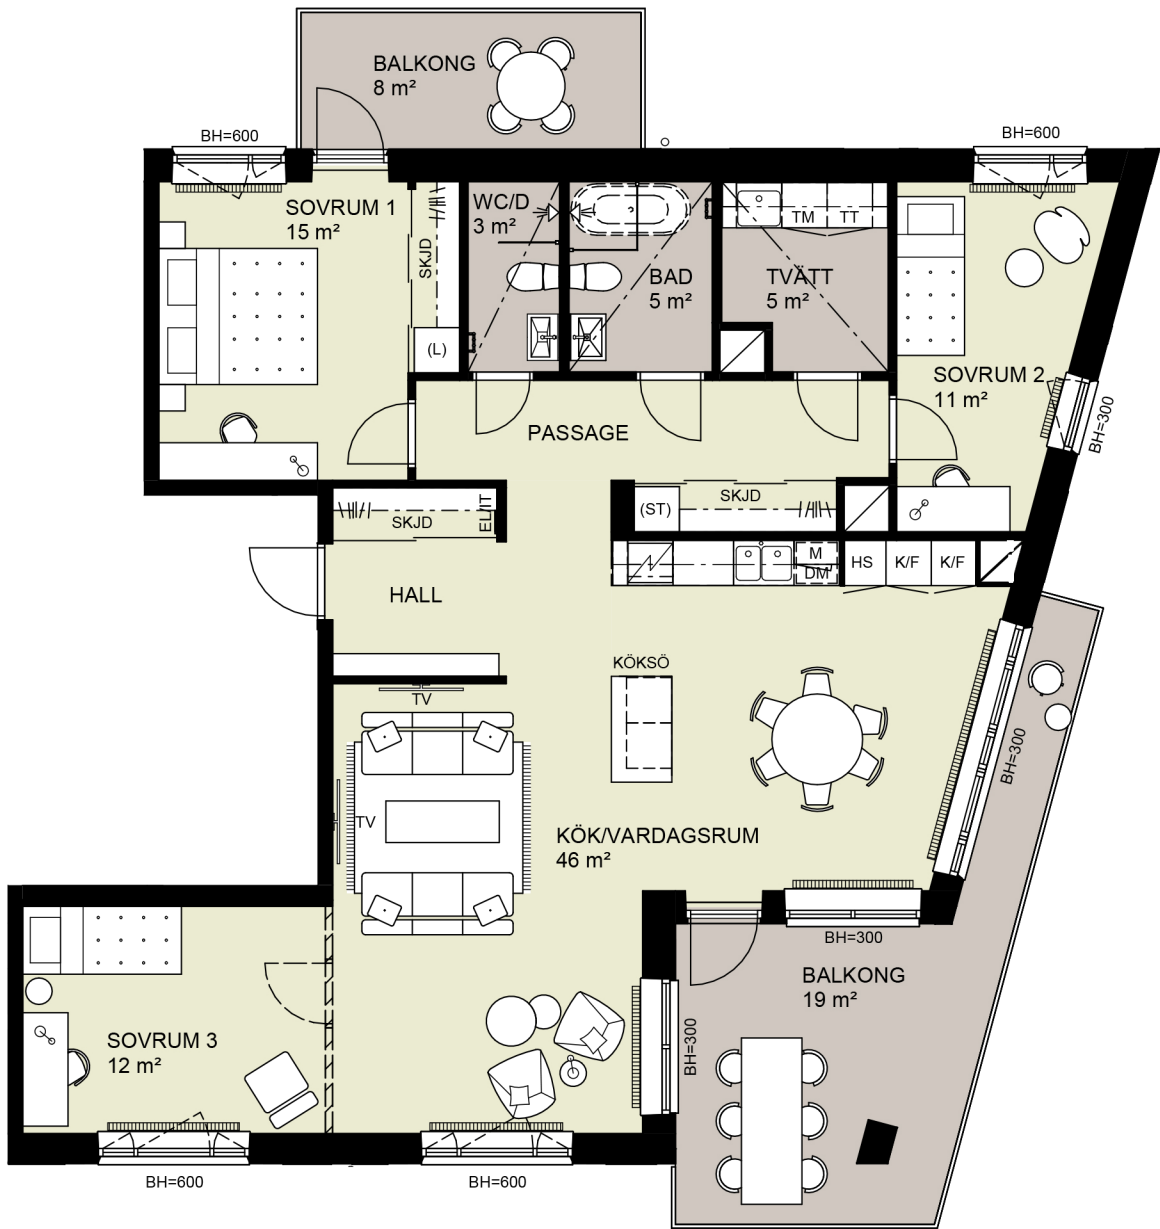

0 1 2 3 4 5 SKALA 1:100

- | | | |
|---|----------------------------|--------------------|
| DISKMASKIN | KAPPHYLLA | SCHAKT |
| STÄD | SKJUTDÖRRS-GARDEROB | INKLÄDNAD/UNDERTAK |
| STÄD INSATS | LINNESKÅP | RADIATOR/KONVEKTOR |
| SPISHÄLL/UGN | LINNESKÅP INSATS | BRÖSTNINGSHÖJD |
| HÖGSKÅP | GARDEROBSKÅP | VÄGG (FRÄNVAL) |
| KYL/FRYS | KOMBIMASKIN | DÖRR (FRÄNVAL) |
| MIKRO I VÄGGSKÅP | TORKTUMLARE | DÖRR (TILLVAL) |
| ELCENTRAL/MEDIAUTTAG | TVÄTTMASKIN | TAKFÖNSTER |
| TAKHÖJDER (OM INGET ANNAT ANGES): | PLATS FÖR BADKAR (TILLVAL) | |
| BADRUM, WC/D OCH WC 2,450 m | KOMBI-HANDDUKSTORK | |
| BADRUM, WC/D OCH WC MED SNEDTAK I VINDSPLAN 2,350 m | HANDDUKSTORK | |
| ÖVRIGA RUM 2,665 m | | |

