


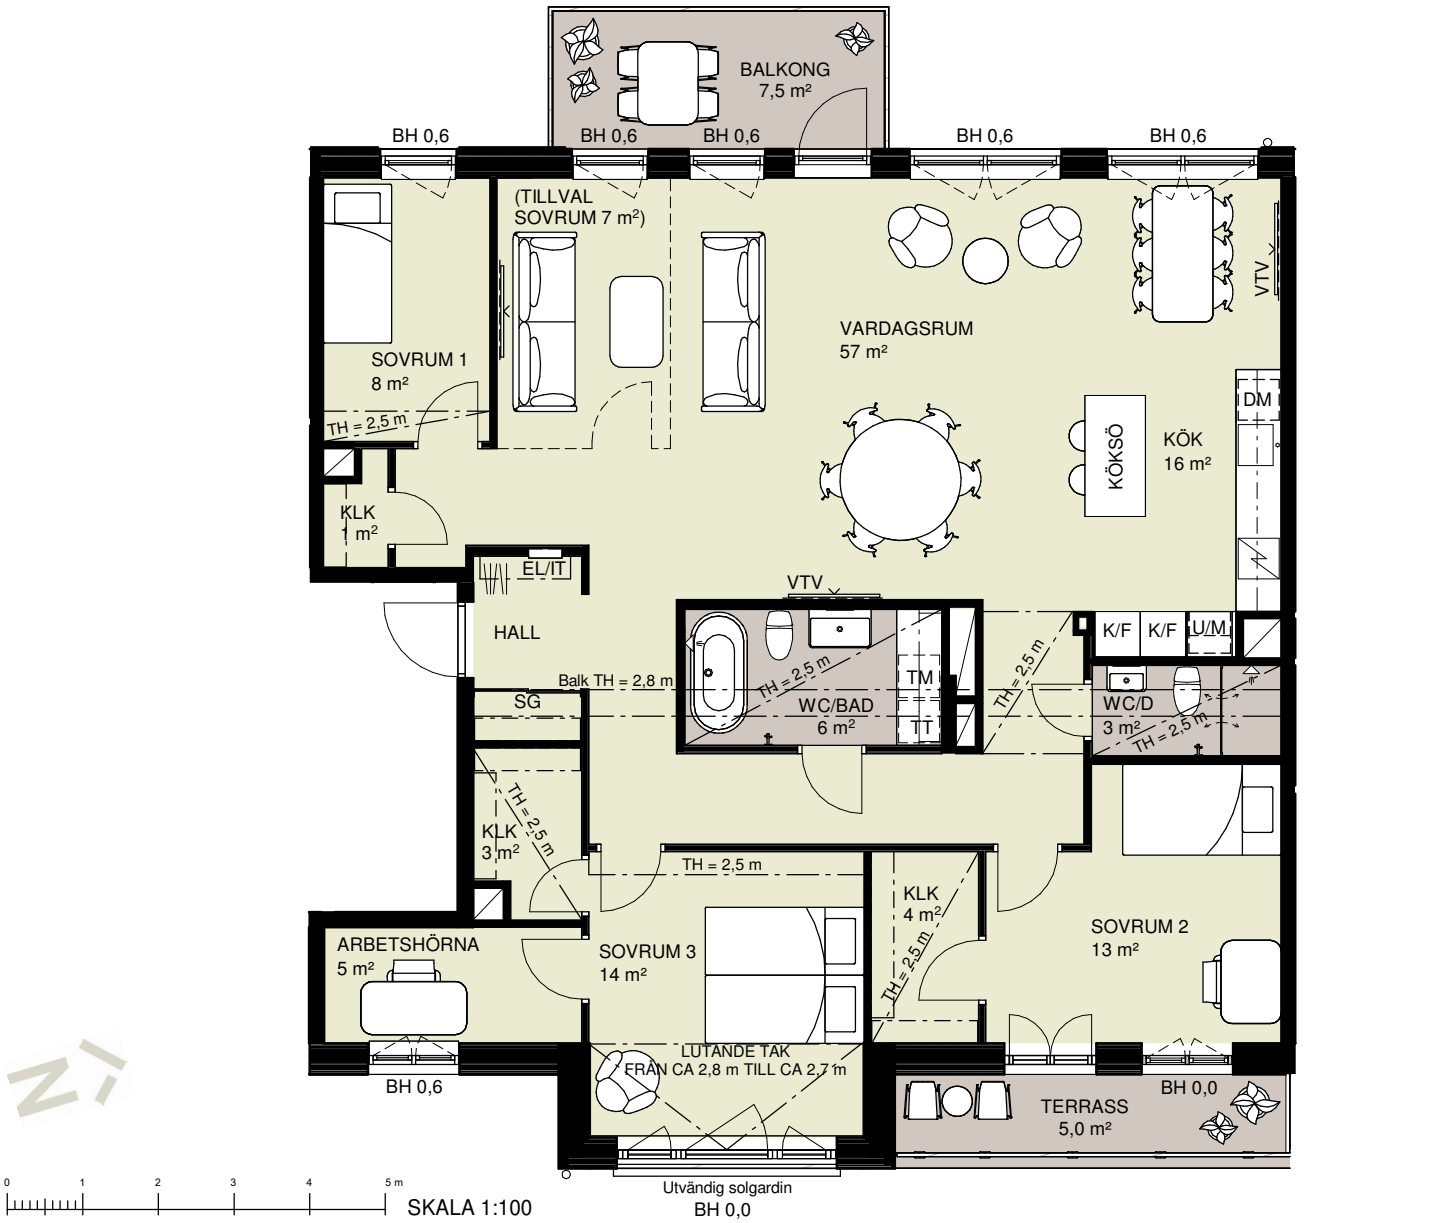

DM	diskmaskin under bänk	EL/IT	el och IT skåp
K/F	kyl/frys	VTV	väggförstärkning för TV
U/M	ugn och mikrovågsugn i högskåp	BH	bröstningshöjd
KU	kombiugn	TH	takhöjd
M	mikro		spishäll/ugn*
G	garderob		köksbänk med överskåp
SG	skjutdörrsgarderob		badrumsbänk med överskåp
L	linneskåp		stänglängd i KLK och i SG
ST	utrymme för städ		linnebackar i KLK och i SG
KM	kombimaskin	---	undertak/nedsänkt tak
TM	tvättmaskin	---	tillvalsvägg
TT	torktumlare		tillvalsdörr
THO	tvättho		handdukstork
Klk	klädkammare		kapphylla
FRD	förråd säsongsförvaring		skärmvägg
WC/D	WC och dusch	*där ugn finns i högskåp utgår ugn under spishäll Varierad rumshöjd mellan ca 2,8 m till ca 3,2 m. Vid undertak, rumshöjd 2,5 m.	
WC/BAD	WC och badkar		

Takplan
Plan 17
Plan 16
Plan 15
Plan 14
Plan 13
Plan 12
Plan 11
Plan 10

