


DM DISKMASKIN	KAPPHYLLA	SCHAKT
ST STÄD	L LINNESKÅP	INKLÄDNAD/UNDERTAK
SPISHÄLL	G GARDEROB	RADIATOR
MIKRO OCH UGN UNDER SPISHÄLL	KM KOMBIMASKIN	BH BRÖSTNINGSHÖJD
MIKRO OCH UGN I HÖGSKÅP	TT TORKTUMLARE	TH TAKHÖJD 2,7M (DÄR INGET ANNAT ANGES)
HS HÖGSKÅP	TM TVÄTTMASKIN	VÄGG (TILLVAL)
K/S KYL/FRYS	PLATS FÖR HANDUKSTORK	VÄGG (FRÄNVAL)
K KYL	ELCENRAL/MEDIAUTTAG	INSPEKTIONSLUCKA
F FRYS		

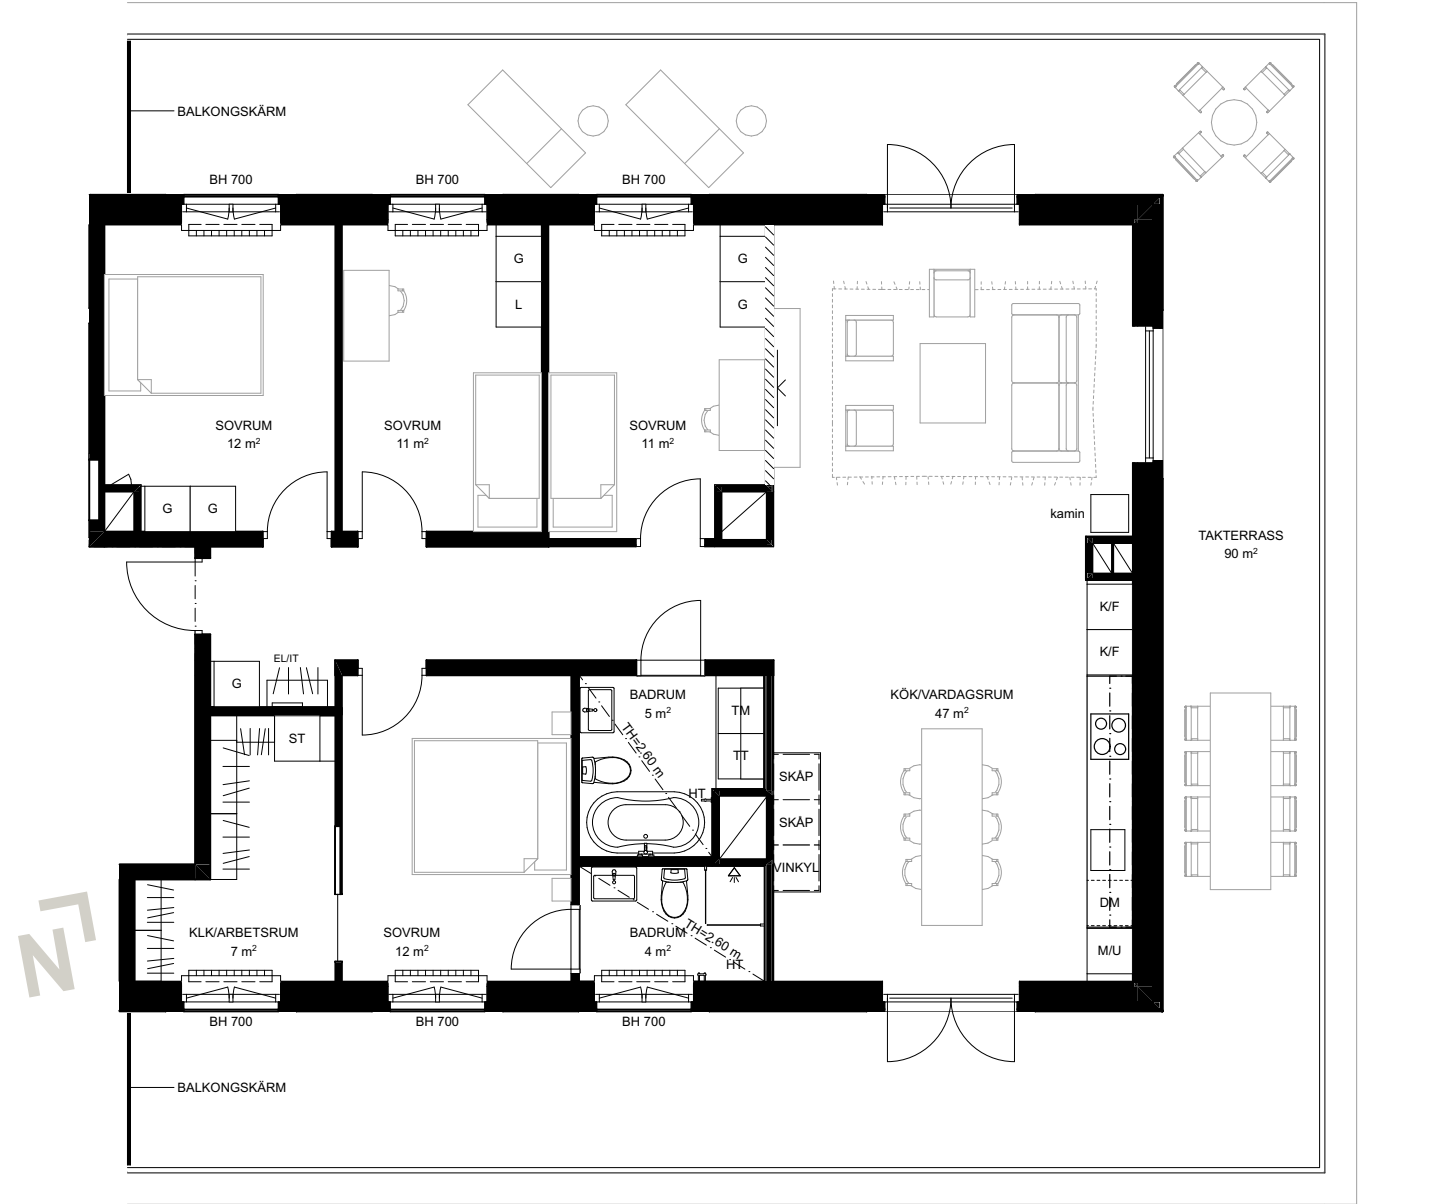