


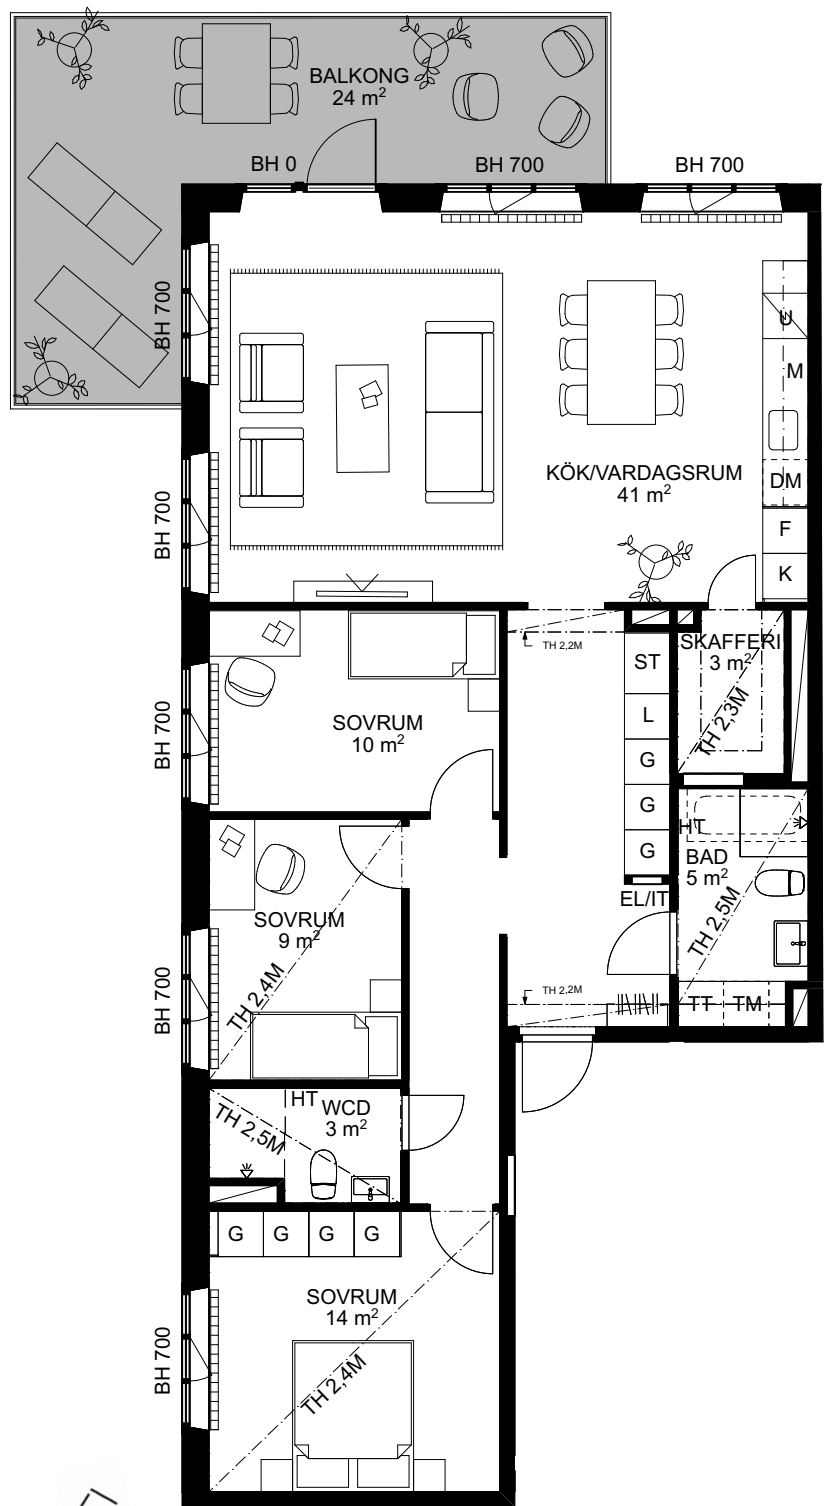

- DM DISKMASKIN
- ST STÄD
- SPISHÄLL OCH UGN
- HS HÖGSKÅP
- M MIKRO I ÖVERSKÅP
- K/F KYL/FRYS
- K KYL
- F FRYS
- KAPPHYLLA
- L LINNESKÅP
- G GARDEROB
- KM KOMBIMASKIN
- TT TORKTUMLARE
- TM TVÄTTMASKIN
- HT HANDUKSTORK
- EL/IT ELCENTRAL/MEDIAUTTAG
- SCHAKT
- INKLÄDNAD/UNDERTAK
- RADIATOR
- BH BRÖSTNINGSHÖJD
- INSPEKTIONSLUCKA
- TH TAKHÖJD 2,5M (DÄR INGET ANNAT ANGES)

