

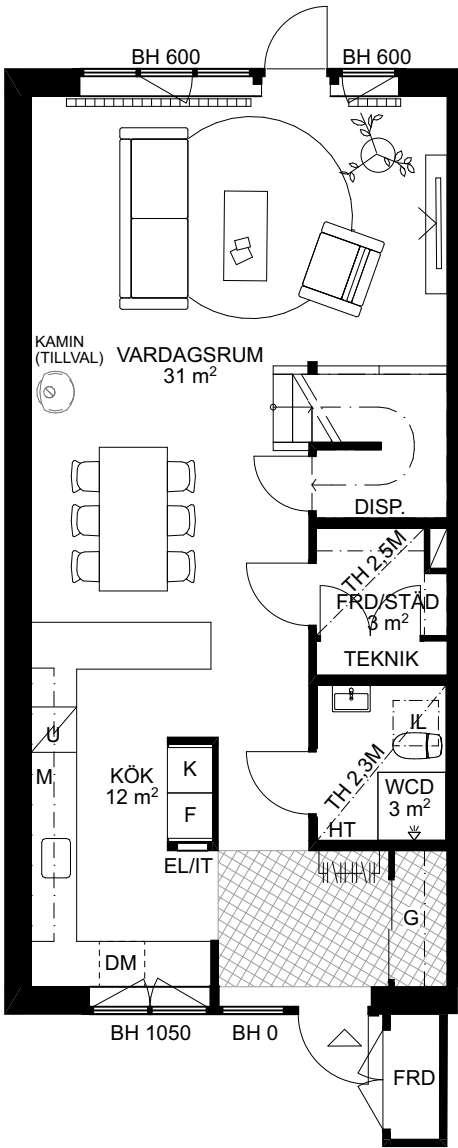


TH TAKHÖJD 2,6 M
(DÄR INGET ANNAT ANGES)

DM DISKMASKIN	KAPPHYLLA	SCHAKT
ST STÄD	L LINNESKÅP	INKLÄDNAD/UNDERTAK
SPISHÄLL OCH UGN	G GARDEROB	RADIATOR
M MIKRO I ÖVERSKÅP	KM KOMBIMASKIN	BH BRÖSTNINGSHÖJD
HS HÖGSKÅP	TT TORKTUMLARE	INSPEKTIONSLUCKA
K/F KYL/FRYS	TM TVÄTTMASKIN	TAKLUCKA
K KYL	HT HANDUKSTORK	TAKFÖNSTER
F FRYS	ELCENTRAL/MEDIAUTTAG	HALLKLINKER

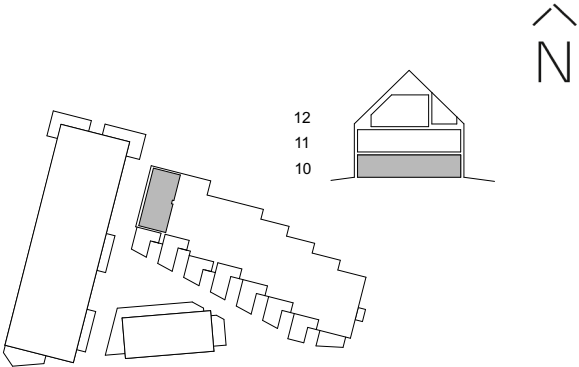

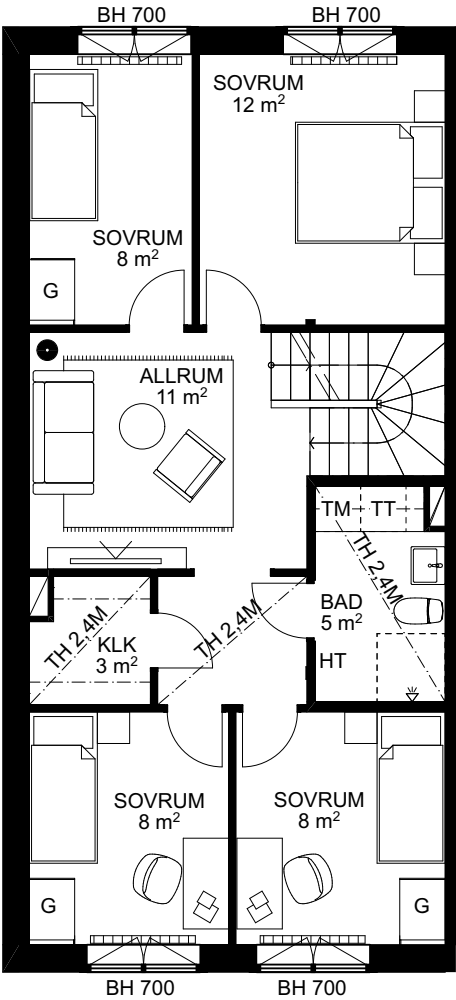



SKALA 1:100

TH TAKHÖJD 2,6 M
(DÄR INGET ANNAT ANGES)

DM DISKMASKIN	KAPPHYLLA
ST STÄD	L LINNESKÄP
SPISHÄLL OCH UGN	G GARDEROB
M MIKRO I ÖVERSKÅP	KM KOMBIMASKIN
HS HÖGSKÄP	TT TORKTUMLARE
K/F KYL/FRYS	TM TVÄTTMASKIN
K KYL	HT HANDUKSTORK
F FRYS	ELCENTRAL/MEDIAUTTAG

SCHAKT
INKLÄDNAD/UNDERTAK
RADIATOR
BRÖSTNINGSHÖJD
INSPEKTIONSLUCKA
TAKLUCKA
TAKFÖNSTER
HALLKLINKER

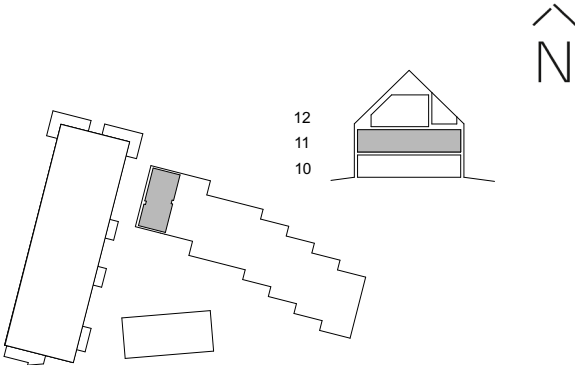

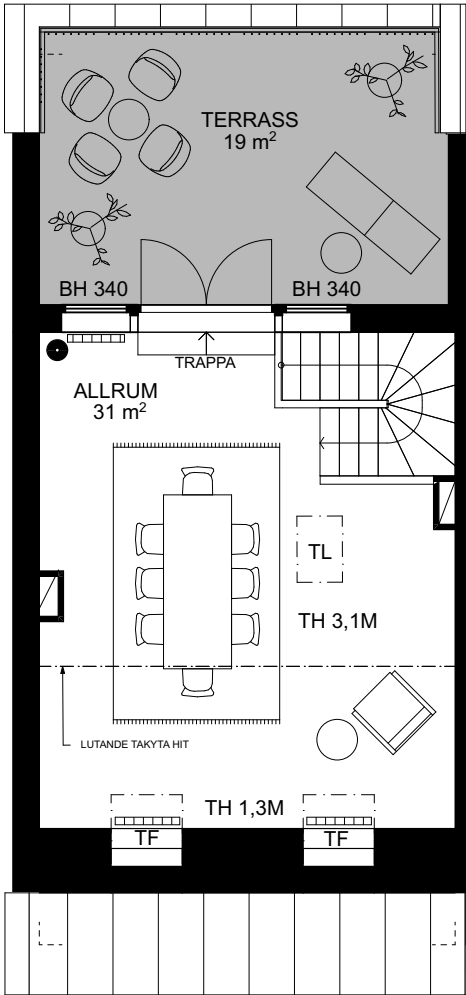


SKALA 1:100

TH TAKHÖJD 2,6 M
(DÅR INGET ANNAT ANGES)

DM DISKMASKIN	KAPPHYLLA
ST STÄD	L LINNESKÅP
SPISHÄLL OCH UGN	G GARDEROB
M MIKRO I ÖVERSKÅP	KM KOMBIMASKIN
HS HÖGSKÅP	TT TORKTUMLARE
K/F KYL/FRYS	TM TVÄTTMASKIN
K KYL	HT HANDUKSTORK
F FRYS	ELCENTRAL/MEDIAUTTAG


SCHAKT
INKLÄDNAD/UNDERTAK
RADIATOR
BH BRÖSTNINGSHÖJD
INSPEKTIONSLUCKA
TAKLUCKA
TAKFÖNSTER
HALLKLINKER

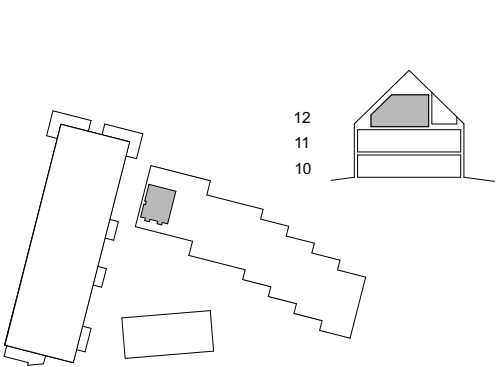


Tomt: 13-1001

Tomtare: ca 129 kvm


- FÖRKLARINGAR
- TOMTGRÄNS
 - YTA AV TRÄTRALL
 - YTA AV BETONGMARKSTEN
 - GRÄSYTA
 - STAKET HÖJD ca 0,9M
 - SPALJÉ HÖJD ca 1,8M

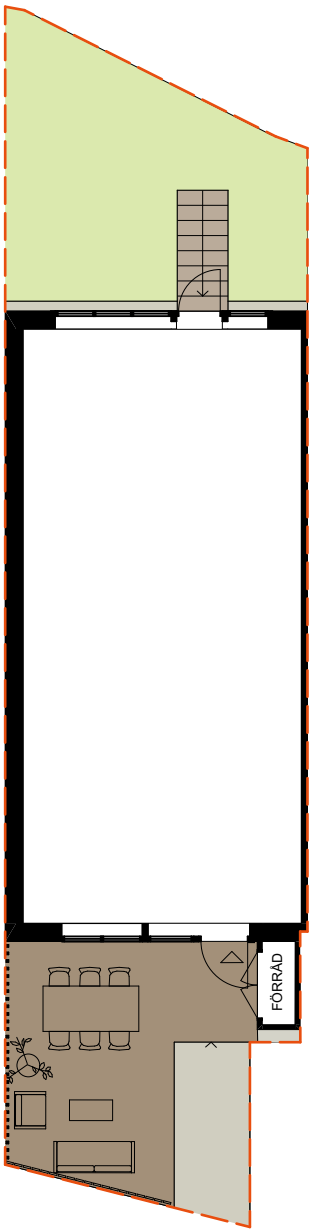

12

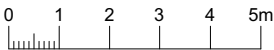

SKALA 1:150

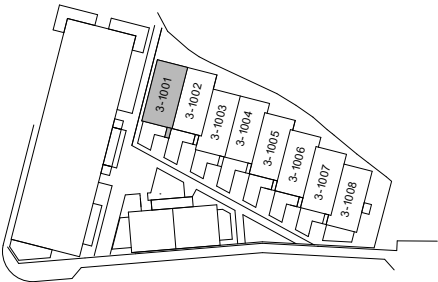

12