

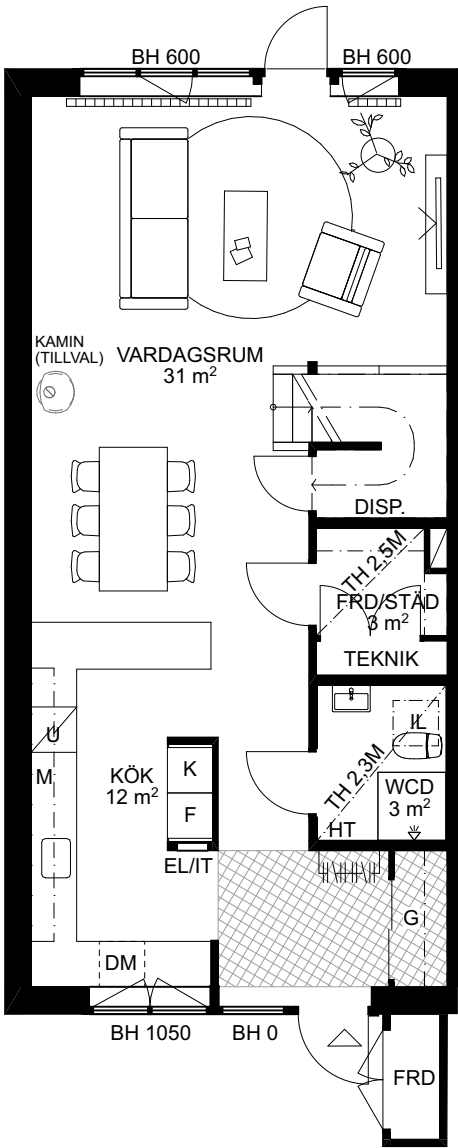


TH TAKHÖJD 2,6 M
(DÅR INGET ANNAT ANGES)

DM DISKMASKIN	KAPPHYLLA	SCHAKT
ST STÄD	L LINNESKÅP	INKLÄDNAD/UNDERTAK
SPISHÄLL OCH UGN	G GARDEROB	RADIATOR
M MIKRO I ÖVERSKÅP	KM KOMBIMASKIN	BH BRÖSTNINGSHÖJD
HS HÖGSKÅP	TT TORKTUMLARE	INSPEKTIONSLUCKA
K/F KYL/FRYS	TM TVÄTTMASKIN	TAKLUCKA
K KYL	HT HANDUKSTORK	TAKFÖNSTER
F FRYS	ELCENTRAL/MEDIAUTTAG	HALLKLINKER

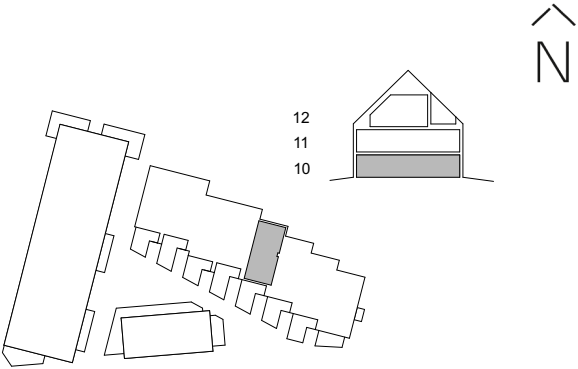

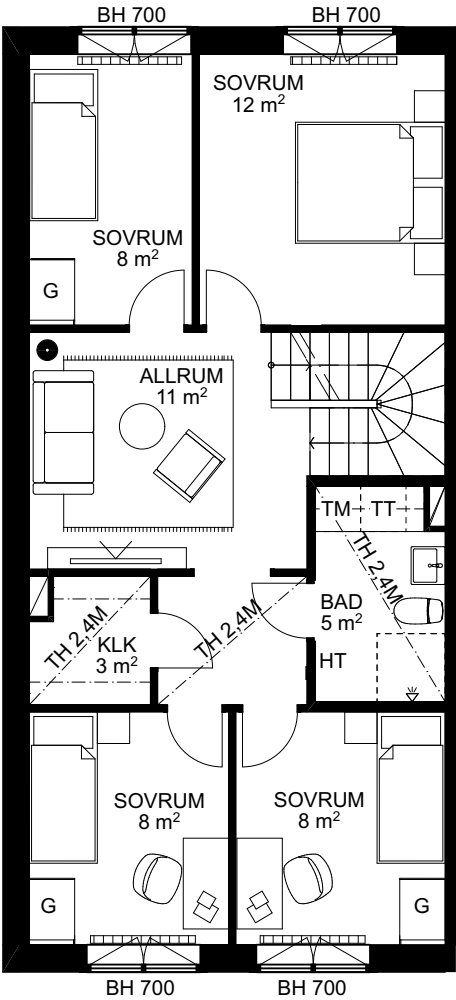




SKALA 1:100

TH TAKHÖJD 2,6 M
(DÄR INGET ANNAT ANGES)

DM	DISKMASKIN	KAPPHYLLA
ST	STÄD	L LINNESKÄP
	SPISHÄLL OCH UGN	G GARDEROB
M	MIKRO I ÖVERSKÅP	KM KOMBIMASKIN
HS	HÖGSKÅP	TT TORKTUMLARE
K/F	KYL/FRYS	TM TVÄTTMASKIN
K	KYL	HT HANDUKSTORK
F	FRYS	ELCENTRAL/MEDIAUTTAG

	SCHAKT
	INKLÄDNAD/UNDERTAK
	RADIATOR
	BRÖSTNINGSHÖJD
	INSPEKTIONSLUCKA
	TAKLUCKA
	TAKFÖNSTER
	HALLKLINKER

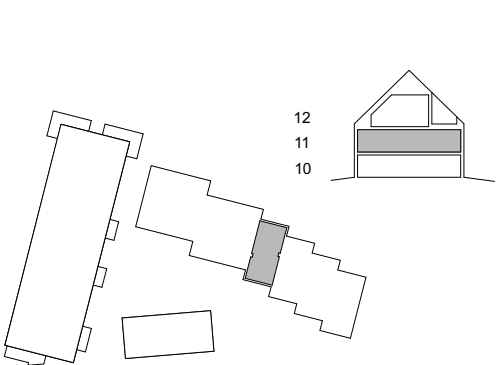


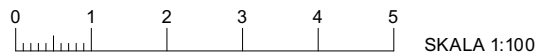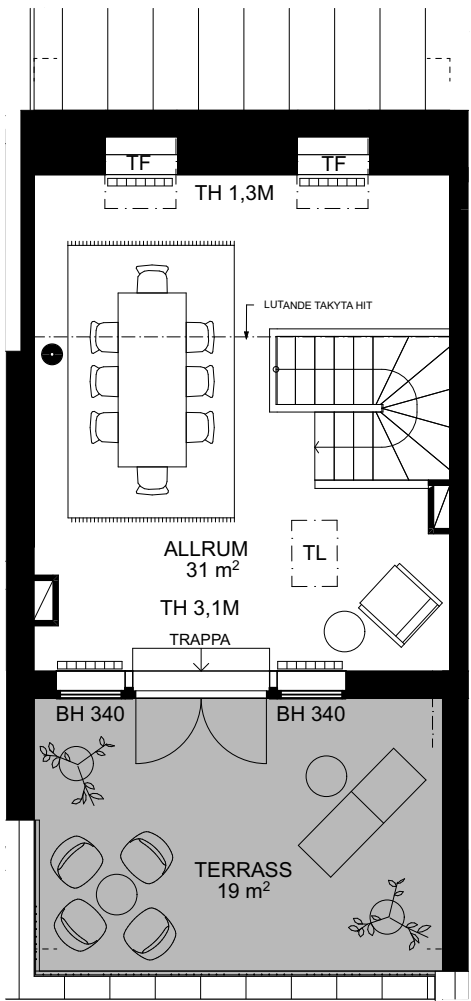

TH TAKHÖJD 2,6 M
(DÄR INGET ANNAT ANGES)

DM	DISKMASKIN	KAPPHYLLA
ST	STÄD	L LINNESKÄP
	SPISHÄLL OCH UGN	G GARDEROB
M	MIKRO I ÖVERSKÅP	KM KOMBIMASKIN
HS	HÖGSKÅP	TT TORKTUMLARE
K/F	KYL/FRYS	TM TVÄTTMASKIN
K	KYL	HT HANDUKSTORK
F	FRYS	ELCENTRAL/MEDIAUTTAG

	SCHAKT
	INKLÄDNAD/UNDERTAK
	RADIATOR
	BH BRÖSTNINGSHÖJD
	INSPEKTIONSLUCKA
	TAKLUCKA
	TF TAKFÖNSTER
	HALLKLINKER

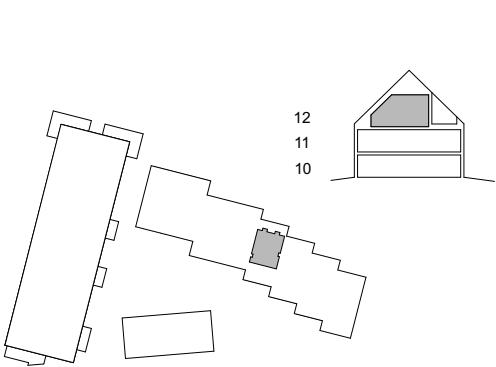


Tomt: 13-1005


Tomtare: ca 125 kvm

FÖRKLARINGAR


- TOMTGRÄNS
- YTA AV TRÄTRALL
- YTA AV BETONGMARKSTEN
- GRÄSYTA
- STAKET HÖJD ca 0,9M
- SPALJÉ HÖJD ca 1,8M

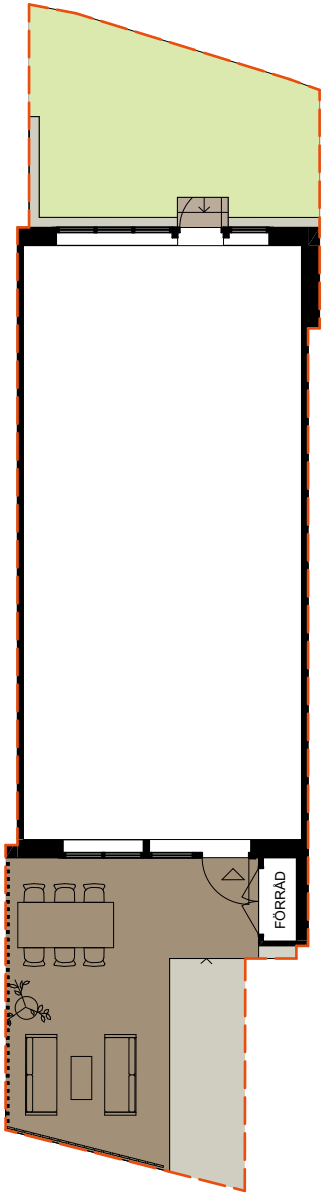

21

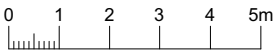

SKALA 1:150

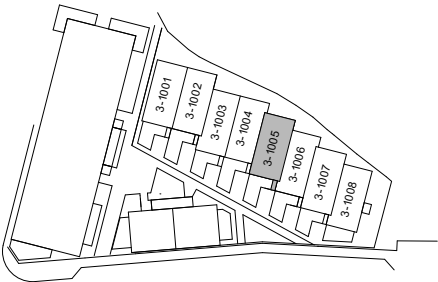

21