


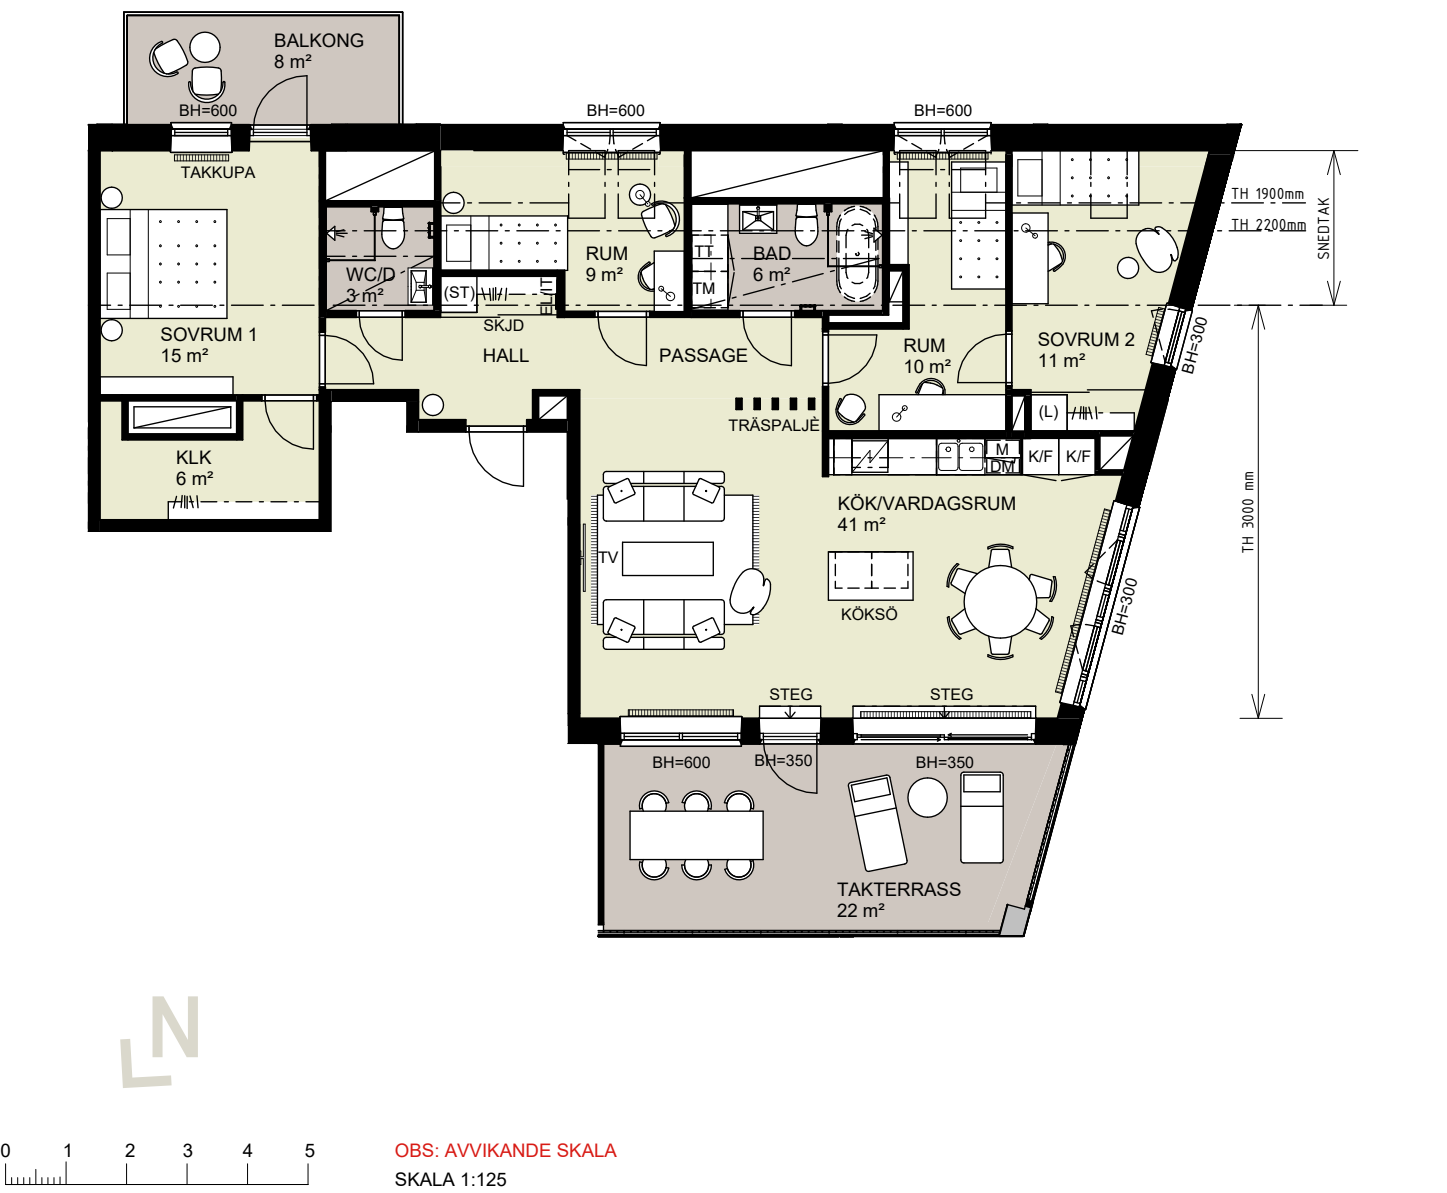

DM DISKMASKIN

ST STÄD

ST STÄD INSATS

SPISHÄLL/UGN

HS HÖGSKÅP

K/F KYL/FRYS

M MIKRO I VÄGGSKÅP

EL/IT ELCENTRAL/ MEDIAUTTAG

TH TAKHÖJDER (OM INGET ANNAT ANGES):
BADRUM, WC/D OCH WC 2,450 m
BADRUM, WC/D OCH WC MED SNEDTAK I VINDSPÄN 2,350 m
ÖVRIGA RUM 2,665 m

KAPPHYLLA

SKJD SKJUTDÖRRS-GARDEROB

L LINNESKÅP

(L) LINNESKÅP INSATS

G GARDEROBSKÅP

KM KOMBIMASKIN

TT TORKTUMLARE

TM TVÄTTMASKIN

PLATS FÖR BADKAR (TILLVAL)

KOMBI-HANDDUKSTORK

HANDDUKSTORK

SCHAKT

INKLÄDNAD/UNDERTAK

RADIATOR/KONVEKTOR

BH BRÖSTNINGSHÖJD

VÄGG (FRÄNVAL)

DÖRR (FRÄNVAL)

DÖRR (TILLVAL)

TAKFÖNSTER

17
16
15
14
13
12
11
10
09