


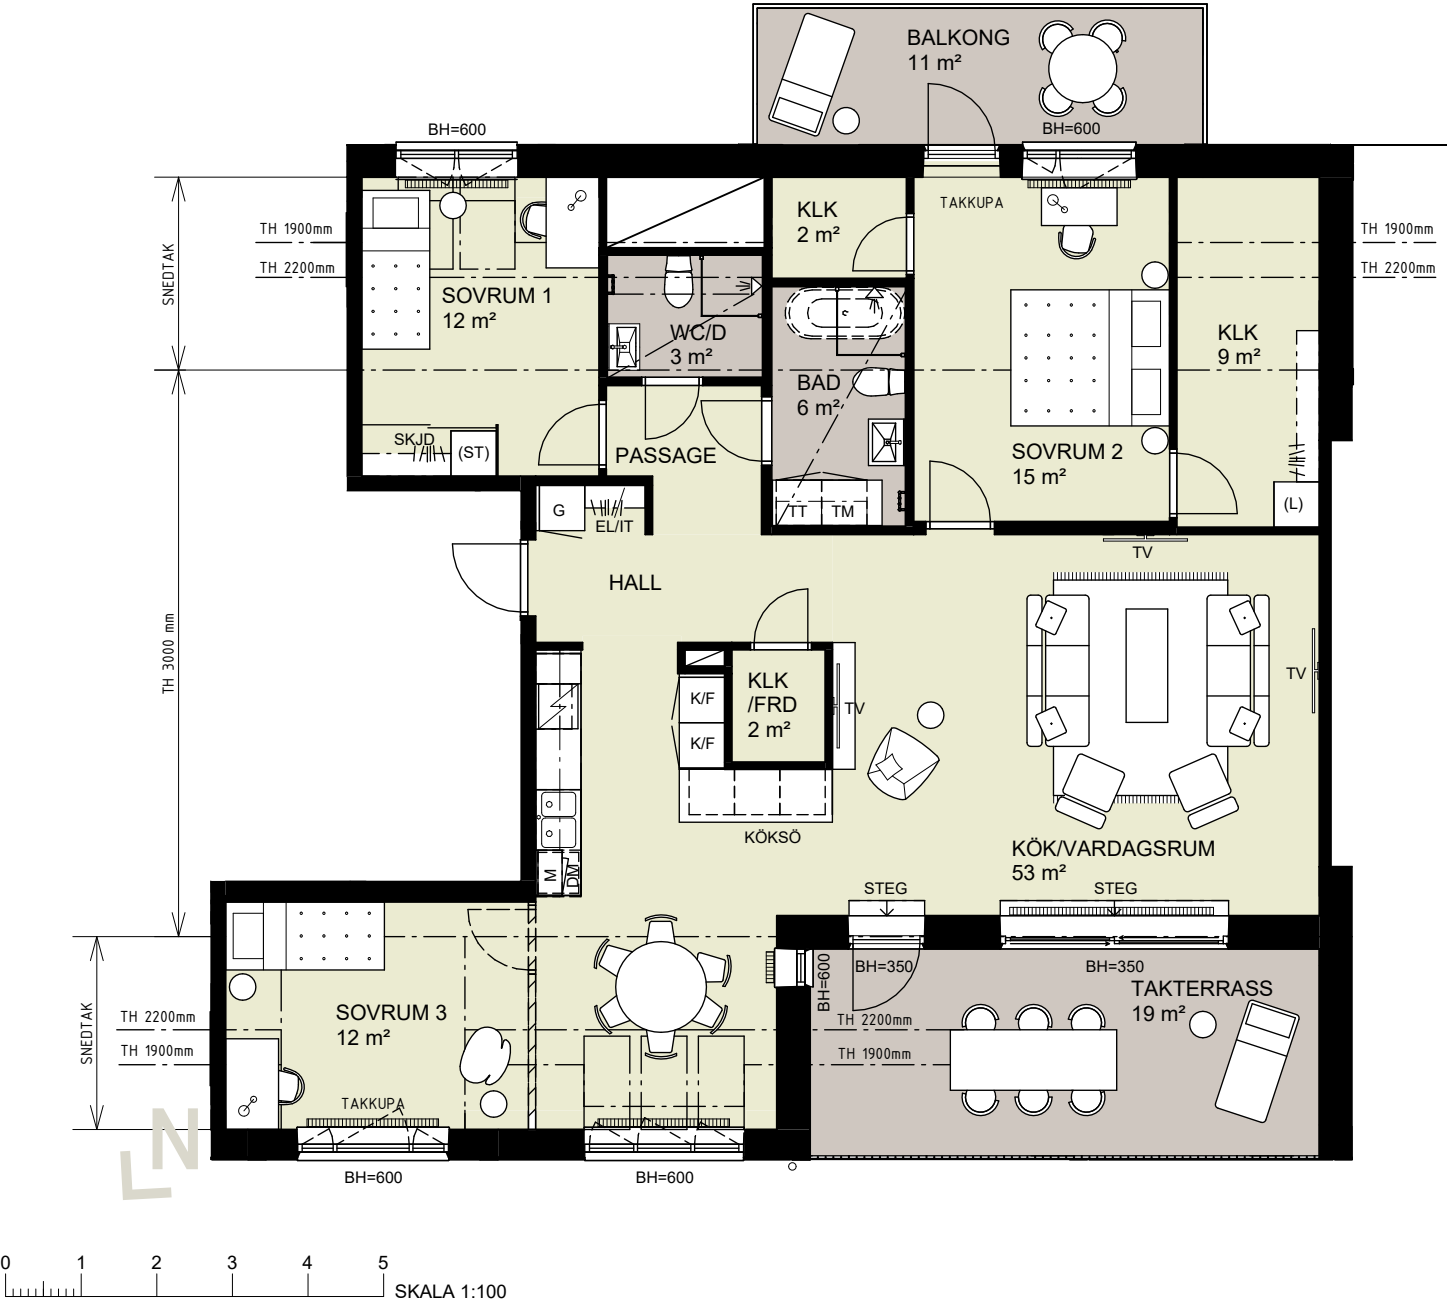

DM DISKMASKIN

ST STÅD

(ST) STÅD INSATS

SPISHÄLL/UGN

HS HÖGSKÅP

K/F KYL/FRYS

M MIKRO I VÄGGSKÅP

EL/CENTRAL/MEDIAUTTAG

EL/IT

TH TAKHÖJDER (OM INGET ANNAT ANGES):
BADRUM, WC/D OCH WC 2,450 m
BADRUM, WC/D OCH WC MED SNEDTAK I VINDSPÄN 2,350 m
ÖVRIGA RUM 2,665 m

KAPPHYLLA

SKJD SKJUTDÖRRS-GARDEOB

L LINNESKÅP

(L) LINNESKÅP INSATS

G GARDEROBSKÅP

KM KOMBIMASKIN

TT TORKTUMLARE

TM TVÄTTMASKIN

PLATS FÖR BADKAR (TILLVAL)

KOMBI-HANDDUKSTORK

HANDDUKSTORK

SCHAKT

INKLÄDNAD/UNDERTAK

RADIATOR/KONVEKTOR

BH BRÖSTNINGSHÖJD

VÄGG (FRÄNVAL)

DÖRR (FRÄNVAL)

DÖRR (TILLVAL)

TAKFÖNSTER

17
16
15
14
13
12
11
10
09