


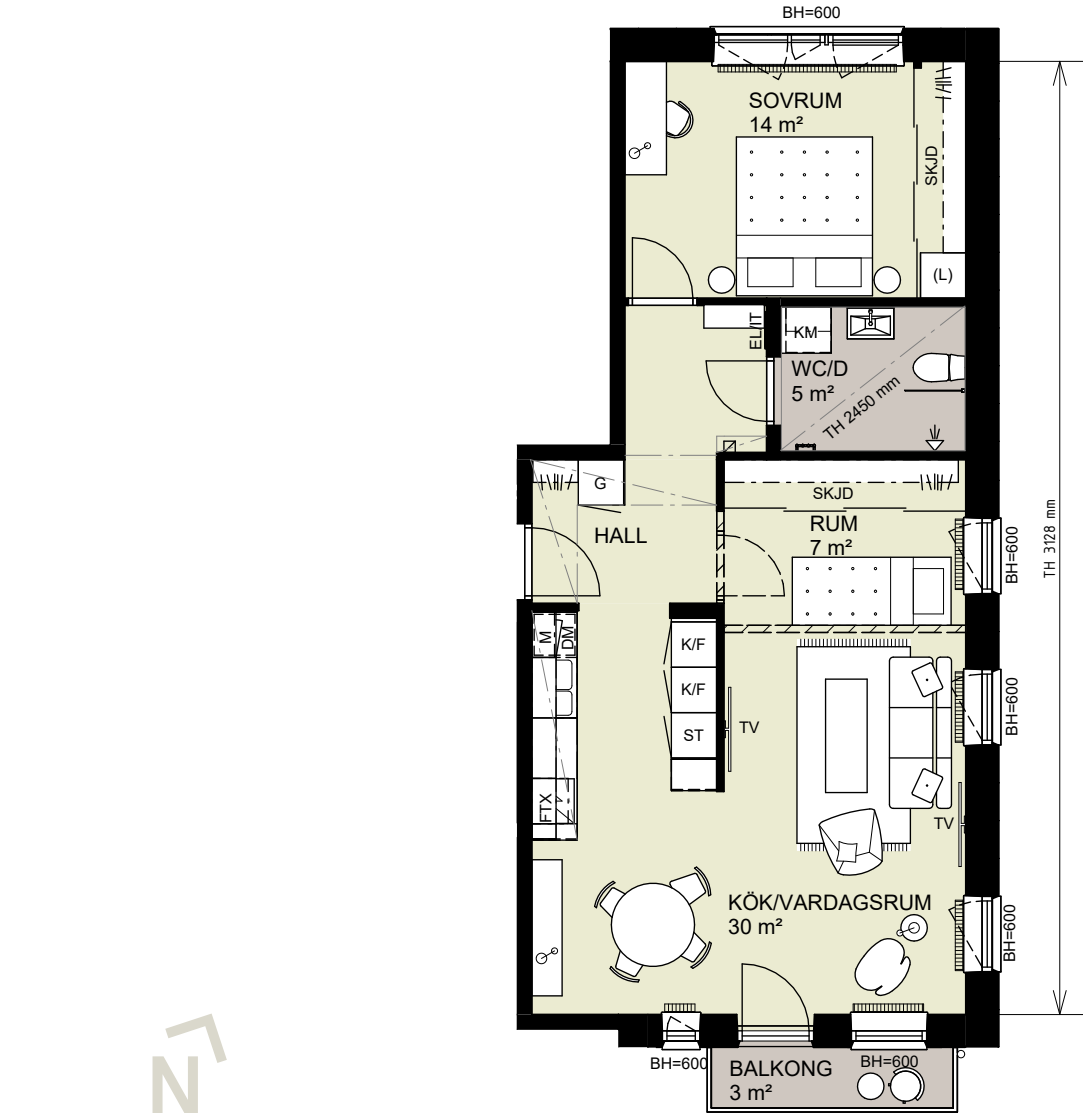

0 1 2 3 4 5 SKALA 1:100

|                          |                                                |                               |                                             |
|--------------------------|------------------------------------------------|-------------------------------|---------------------------------------------|
| DM                       | DISKMASKIN                                     | KAPPHYLLA                     | SCHAKT                                      |
| ST                       | STÄD                                           | SKJJD                         | SKJUTDÖRRS-<br>GARDEROB                     |
| ST                       | STÄD INSATS                                    | L                             | LINNESKÅP                                   |
| SPISHÄLL/UGN             |                                                | (L)                           | LINNESKÅP INSATS                            |
| HS                       | HÖGSKÅP                                        | G                             | GARDEROBSKÅP                                |
| KU                       | KOMPAKTUGN                                     | KM                            | KOMBIMASKIN                                 |
| K/F                      | KYL/FRYS                                       | TT                            | TORKTUMLARE                                 |
| M                        | MIKRO I VÄGGSKÅP                               | TM                            | TVÄTTMASKIN                                 |
| ELCENTRAL/<br>MEDIAUTTAG |                                                | PLATS FÖR<br>BADKAR (TILLVAL) |                                             |
| TH                       | TAKHÖJDER 2.465 m<br>(OM INGET ANNAT<br>ANGES) | KOMBI-<br>HANDDUKSTORK        |                                             |
|                          |                                                | HANDDUKSTORK                  |                                             |
|                          |                                                | FÖRBREDD FÖR<br>HANDDUKSTORK  |                                             |
|                          |                                                | VÄGG (FRÄNVAL)                |                                             |
|                          |                                                | DÖRR (FRÄNVAL)                |                                             |
|                          |                                                | FTX                           | LÄGENHETS-<br>AGGREGAT FRÄN-<br>OCH TILLUFT |

