


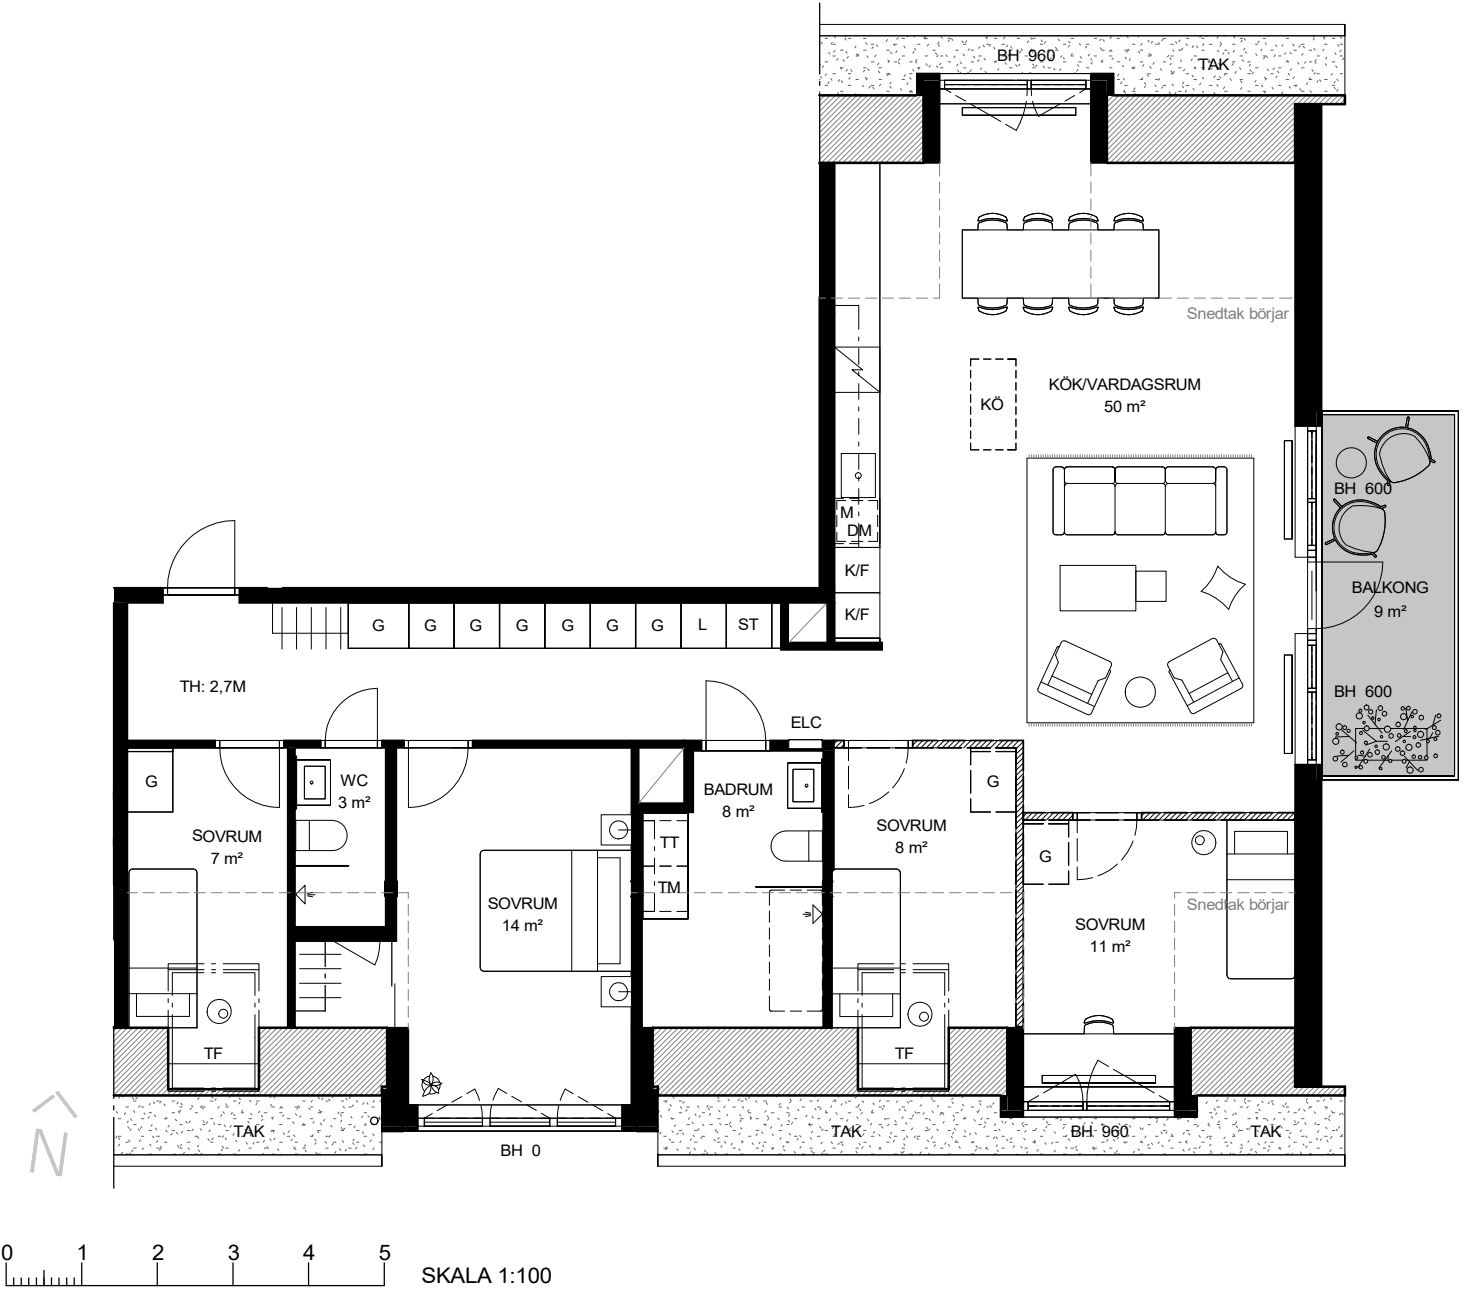

DM	DISKMASKIN	KAPPHYLLA	INSPEKTIONSLUCKA
ST	STÄDSKÅP	TP	TVÄTTPELARE
L	LINNESKÅP	TT	TORKTUMLARE
G	GARDEROB	TM	TVÄTTMASKIN
M	MIKRO I VÄGGSKÅP	ELC	ELCENTRAL/ MEDIACENTRAL
INDUKTIONSHÄLL	SKJUTDÖRRS-GARDEROB	TF	TAKFÖNSTER
K/F	KYL OCH FRYS	TH	TAKHÖJD 2,5M (OM INTE ANNAT ANGES)
K	K	VÄGG (TILLVAL)	
F	FRYS	VÄGG (FRÅNVAL)	
H	HÖGSKÅP	SNITT TAK	
	KÖ	KÖKSÖ	
	KÖ	KÖKSÖ TILLVAL	
	BADKAR	BADKAR TILLVAL	

