


DM	DISKMASKIN	KAPPHYLLA	INSPEKTIONSLUCKA
ST	STÄDSKÅP	TP	TVÄTTPELARE
L	LINNESKÅP	TT	TORKTUMLARE
G	GARDEROB	TM	TVÄTTMASKIN
M	MIKRO I VÄGGSKÅP	ELC	ELCENTRAL/ MEDIACENTRAL
INDUKTIONSHÅLL	SKJUTDÖRRS-GARDEROB	TH	TAKHÖJD 2,5M (OM INTE ANNAT ANGES)
K/F	KYL OCH FRYS	VÄGG (TILLVAL)	
K	K	VÄGG (FRÅNVAL)	
F	FRYS	KÖ	KÖKSÖ
H	HÖGSKÅP	KÖ	KÖKSÖ TILLVAL
			BADKAR TILLVAL

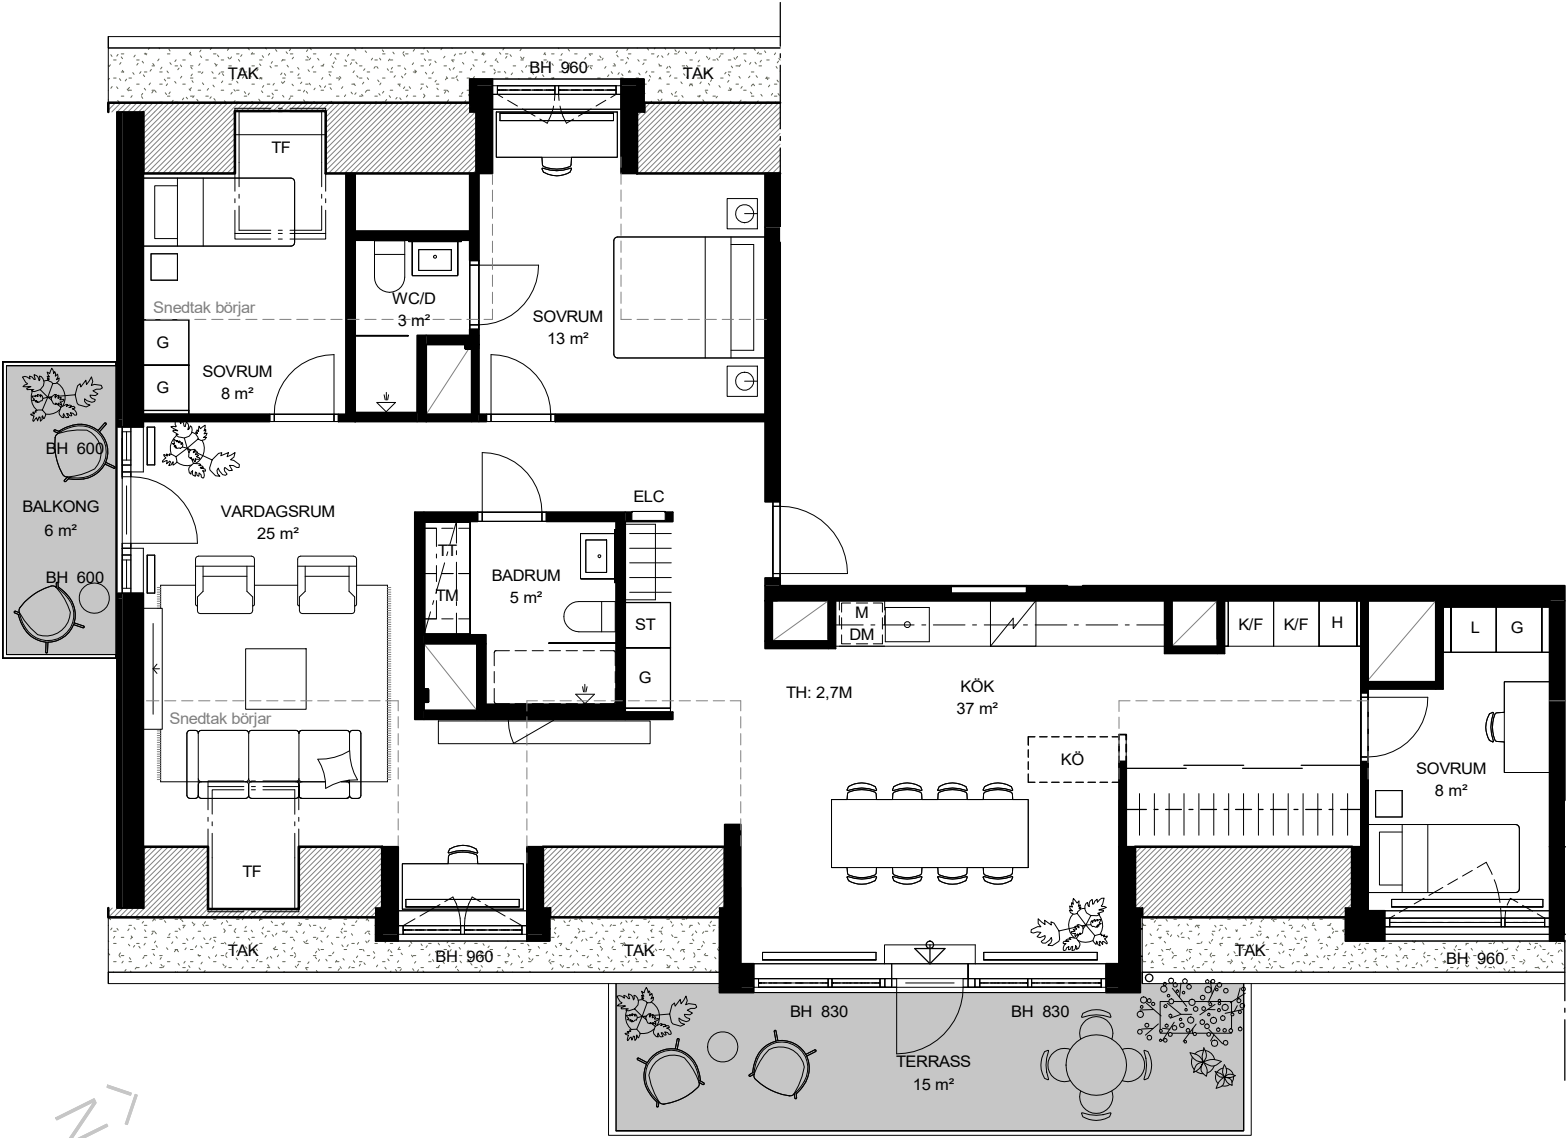