



DM DISKMASKIN	▤ KAPPHYLLA	△ INSPEKTIONSLUCKA
ST STÄDSKÅP	TP TVÄTTPELARE	▨ INKLÄDNAD/UNDERTAK
L LINNESKÅP	TT TORKTUMLARE	▩ SCHAKT
G GARDEROB	TM TVÄTTMASKIN	BH BRÖSTNINGSHÖJD
M MIKRO I VÄGGSKÅP	ELC ELCENTRAL/MEDIACENTRAL	TF TAKFÖNSTER
▧ INDUKTIONSHÅLL	▭ SKJUTDÖRRS-GARDEROB	TH TAKHÖJD 2,5M (OM INTE ANNAT ANGES)
K/F KYL OCH FRYS	— RADIATOR	⋯ VÄGG (TILLVAL)
K K	KÖ KÖKSÖ	▨ VÄGG (FRÅNVAL)
F FRYS	▭ KÖKSÖ TILLVAL	▨ SNITT TAK
H HÖGSKÅP	▭ BADKAR TILLVAL	

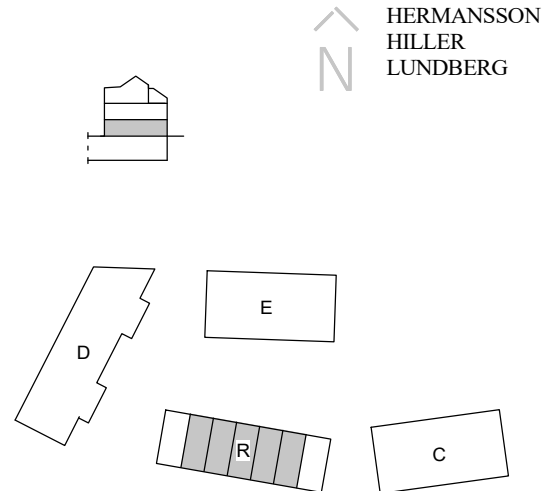


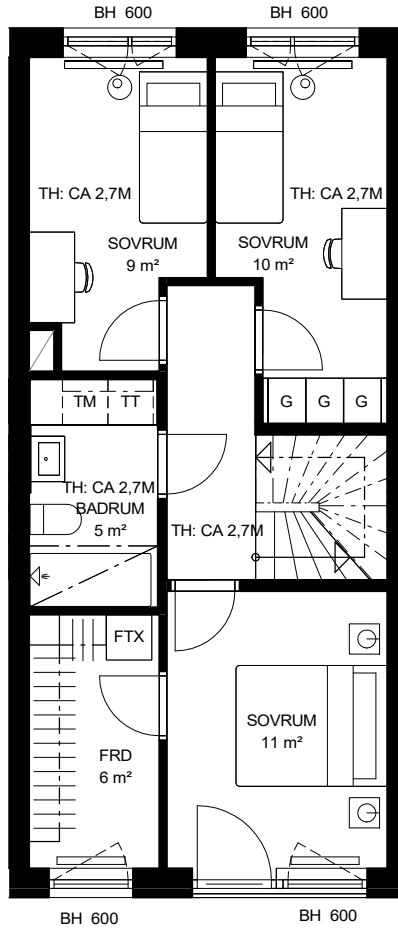


DM DISKMASKIN	⌘ KAPPHYLLA	△ INSPEKTIONSLUCKA
ST STÄDSKÅP	TP TVÄTTPELARE	▨ INKLÄDNAD/UNDERTAK
L LINNESKÅP	TT TORKTUMLARE	□ SCHAKT
G GARDEROB	TM TVÄTTMASKIN	BH BRÖSTNINGSHÖJD
M MIKRO I VÄGGSKÅP	ELC ELCENTRAL/MEDIACENTRAL	TF TAKFÖNSTER
▨ INDUKTIONSHÅLL	SKJUTDÖRRS-GARDEROB	TH TAKHÖJD 2,5M (OM INTE ANNAT ANGES)
K/F KYL OCH FRYS	RADIATOR	⋯ VÄGG (TILLVAL)
K K	KÖ KÖKSÖ	▨ VÄGG (FRÅNVAL)
F FRYS	☐ KÖKSÖ TILLVAL	▨ SNITT TAK
H HÖGSKÅP	☐ BADKAR TILLVAL	



HERMANSSON
HILLER
LUNDBERG

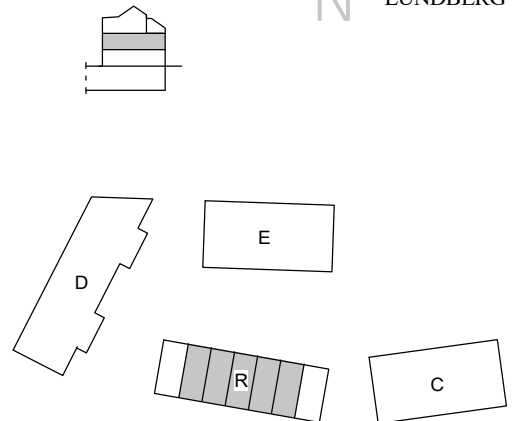

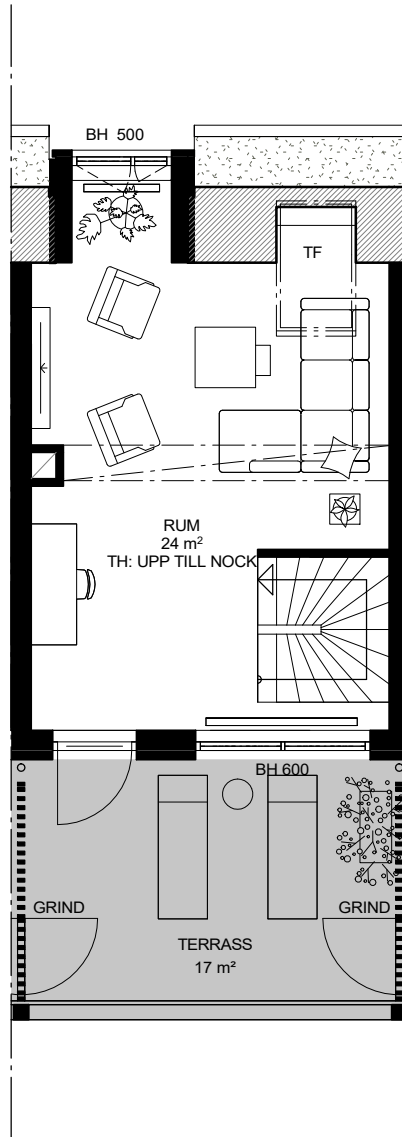



0 1 2 3 4 5 SKALA 1:100

DM DISKMASKIN	▤ KAPPHYLLA	△ INSPEKTIONSLUCKA
ST STÄDSKÅP	TP TVÄTTPELARE	▨ INKLÄDNAD/UNDERTAK
L LINNESKÅP	TT TORKTUMLARE	▩ SCHAKT
G GARDEROB	TM TVÄTTMASKIN	BH BRÖSTNINGSHÖJD
M MIKRO I VÄGGSKÅP	ELC ELCENTRAL/MEDIACENTRAL	TF TAKFÖNSTER
▧ INDUKTIONSHÅLL	▭ SKJUTDÖRRS-GARDEROB	TH TAKHÖJD 2,5M (OM INTE ANNAT ANGES)
K/F KYL OCH FRYS	— RADIATOR	⋯ VÄGG (TILLVAL)
K K	KÖ KÖKSÖ	▨ VÄGG (FRÅNVAL)
F FRYS	▭ KÖKSÖ TILLVAL	▨ SNITT TAK
H HÖGSKÅP	▭ BADKAR TILLVAL	



HERMANSSON
HILLER
LUNDBERG

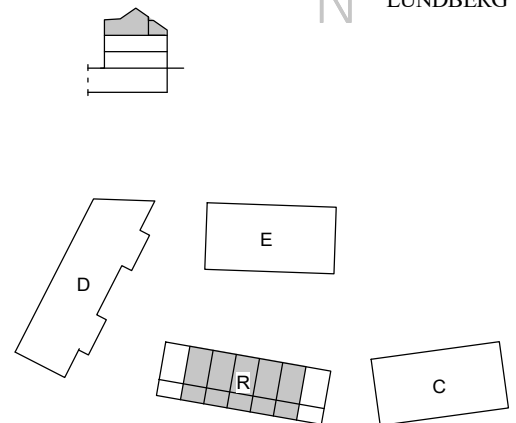

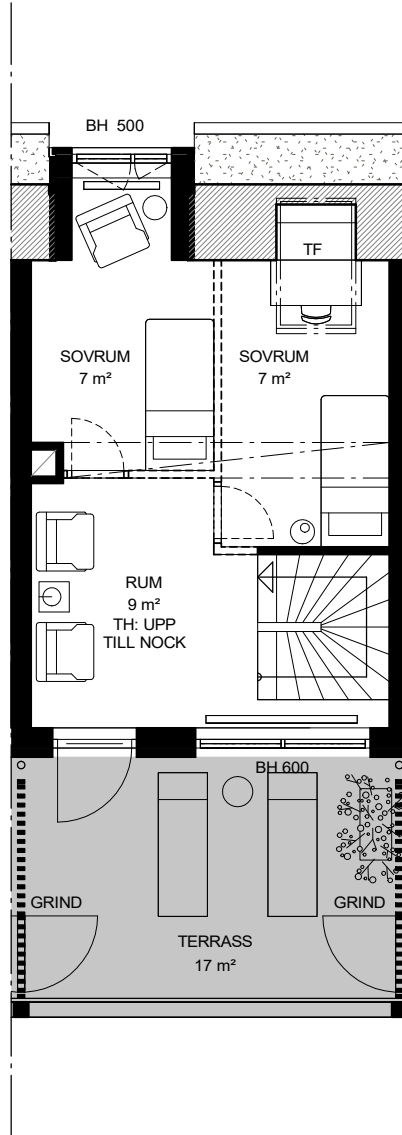

0 1 2 3 4 5 SKALA 1:100

DM DISKMASKIN	⌘ KAPPHYLLA	△ INSPEKTIONSLUCKA
ST STÄDSKÅP	TP TVÄTTPELARE	▨ INKLÄDNAD/UNDERTAK
L LINNESKÅP	TT TORKTUMLARE	□ SCHAKT
G GARDEROB	TM TVÄTTMASKIN	BH BRÖSTNINGSHÖJD
M MIKRO I VÄGGSKÅP	ELC ELCENTRAL/MEDIACENTRAL	TF TAKFÖNSTER
▨ INDUKTIONSHÅLL	□ SKJUTDÖRRS-GARDEROB	TH TAKHÖJD 2,5M (OM INTE ANNAT ANGES)
K/F KYL OCH FRYS	— RADIATOR	⋯ VÄGG (TILLVAL)
K K	KÖ KÖKSÖ	▨ VÄGG (FRÅNVAL)
F FRYS	⌘ KÖKSÖ TILLVAL	▨ SNITT TAK
H HÖGSKÅP	⌘ BADKAR TILLVAL	



HERMANSSON
HILLER
LUNDBERG

