



BALKONG
3m²

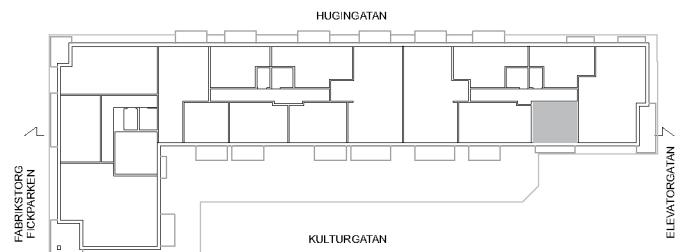

SKALA 1:100

DM DISKMASKIN	KAPPHYLLA/KLÄDSTÅNG	VÄGG (TILLVAL)
ST STÄD	G GARDEROB	VÄGG (FRÄNVAL)
(ST) STÄD INSATS	SDG SKJUTDÖRRSGARDEROB	EL/CENTRAL/ MEDIAUTTAG
SPISHÄLL	L LINNESKÅP	TF TAKFÖNSTER
MIKRO OCH UGN UNDER SPISHÄLL	(L) LINNESKÅP INSATS	BH BRÖSTNINGSHÖJD
M MIKRO I VÄGGSKÅP	RADIATOR	
FTX LÄGENHETSAGGREGAT	PLATS FÖR BADKAR	
TV FÖRBEREDD FÖR TV	KM KOMBIMASKIN	
K KYL	TT TORKTUMLARE	
F FRY	TM TVÄTTMASKIN	
K/F KYL/FRY	HÄNDSTORK	
SCHAKT	KOMBIHÄNDSTORK	
INKLÄDNAD/UNDERTAK	INSPEKTIONSLUCKA	
	TH TAKHÖJD 2,5M (DÄR INGET ANNAT ANGES)	

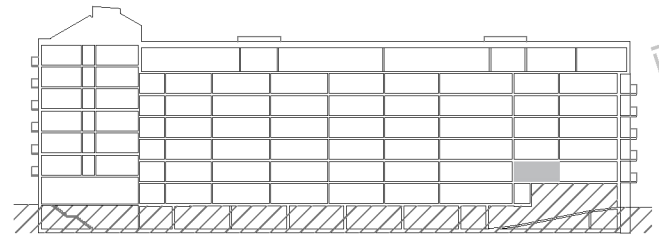

Till lägenheten hör ett externt förråd.

Inklädnader och lokala sänkningar av undertak kan förekomma som inte är redovisade i bofakta

Rätt till ändringar förbehålles. Ytangelser är preliminära. Rumsytor är avrundade till närmaste heltal. Originalformat A4. 2026-03-20