


SKALA 1:100

DM DISKMASKIN	VÄGG (TILLVAL)	VÄGG (FRÅNVAL)
ST STÄD	G GARDEROB	EL/CENTRAL/MEDIAUTTAG
(ST) STÄD INSATS	SDG SKJUTDÖRRSGARDEROB	TF TAKFÖNSTER
SPISHÄLL	L LINNESKÅP	BH BRÖSTNINGSHÖJD
MIKRO OCH UGN UNDER SPISHÄLL	(L) LINNESKÅP INSATS	
M MIKRO I VÄGGSKÅP	RADIATOR	
FTX LÄGENHETSAGGREGAT	PLATS FÖR BADKAR	
TV FÖRBEREDD FÖR TV	KM KOMBIMASKIN	
K KYL	TT TORKTUMLARE	
F FRY	TM TVÄTTMASKIN	
K/F KYL/FRY	HT HANDDUKSTORK	
SCHAKT	KHT KOMBIHANDDUKSTORK	
INKLÄDNAD/UNDERTAK	INSPEKTIONSLUCKA	
	TH TAKHÖJD 2,5M (DÄR INGET ANNAT ANGES)	

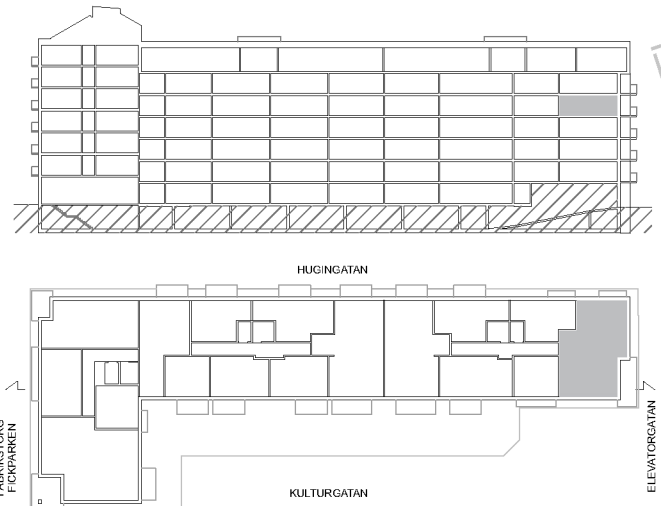

Till lägenheten hör ett externt förråd.

Inklädnader och lokala sänkningar av undertak kan förekomma som inte är redovisade i bofakta

Rätt till ändringar förbehålles. Ytangelser är preliminära. Rumsytor är avrundade till närmaste heltal. Originalformat A4. 2026-03-20