


SKALA 1:100

|                              |   |                       |
|------------------------------|---|-----------------------|
| DM DISKMASKIN                | KAPPHYLLA/KLÄDSTÅNG                     | VÄGG (TILLVAL)        |
| ST STÄD                      | G GARDEROB                              | VÄGG (FRÄNVAL)        |
| (ST) STÄD INSATS             | SDG SKJUTDÖRRSGARDEROB                  | EL/CENTRAL/MEDIAUTTAG |
| SPISHÄLL                     | L LINNESKÅP                             | TF TAKFÖNSTER         |
| MIKRO OCH UGN UNDER SPISHÄLL | (L) LINNESKÅP INSATS                    | BH BRÖSTNINGSHÖJD     |
| M MIKRO I VÄGGSKÅP           | RADIATOR                                |                       |
| FTX LÄGENHETSAGGREGAT        | PLATS FÖR BADKAR                        |                       |
| TV FÖRBEREDD FÖR TV          | KM KOMBIMASKIN                          |                       |
| K KYL                        | TT TORKTUMLARE                          |                       |
| F FRY                        | TM TVÄTTMASKIN                          |                       |
| K/F KYL/FRY                  | HT HANDDUKSTORK                         |                       |
| SCHAFT                       | KHT KOMBIHANDDUKSTORK                   |                       |
| INKLÄDNAD/UNDERTAK           | INSPEKTIONSLUCKA                        |                       |
|                              | TH TAKHÖJD 2,5M (DÄR INGET ANNAT ANGES) |                       |

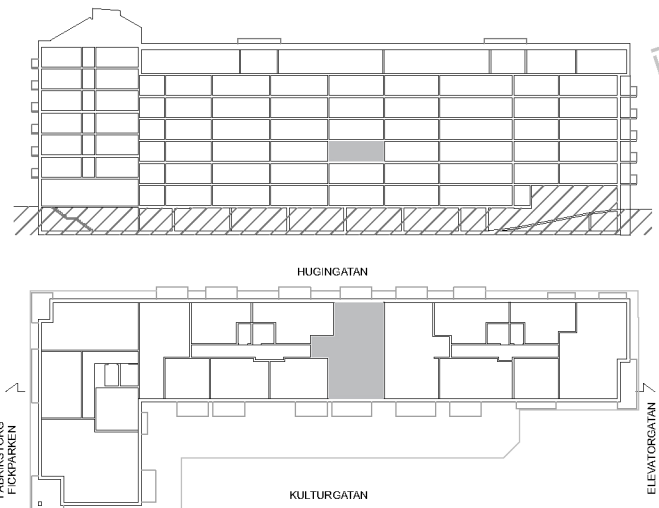

Till lägenheten hör ett externt förråd.

Inklädnader och lokala sänkningar av undertak kan förekomma som inte är redovisade i bofakta

Rätt till ändringar förbehålles. Ytangelser är preliminära. Rumsytor är avrundade till närmaste heltal. Originalformat A4. 2026-03-20