


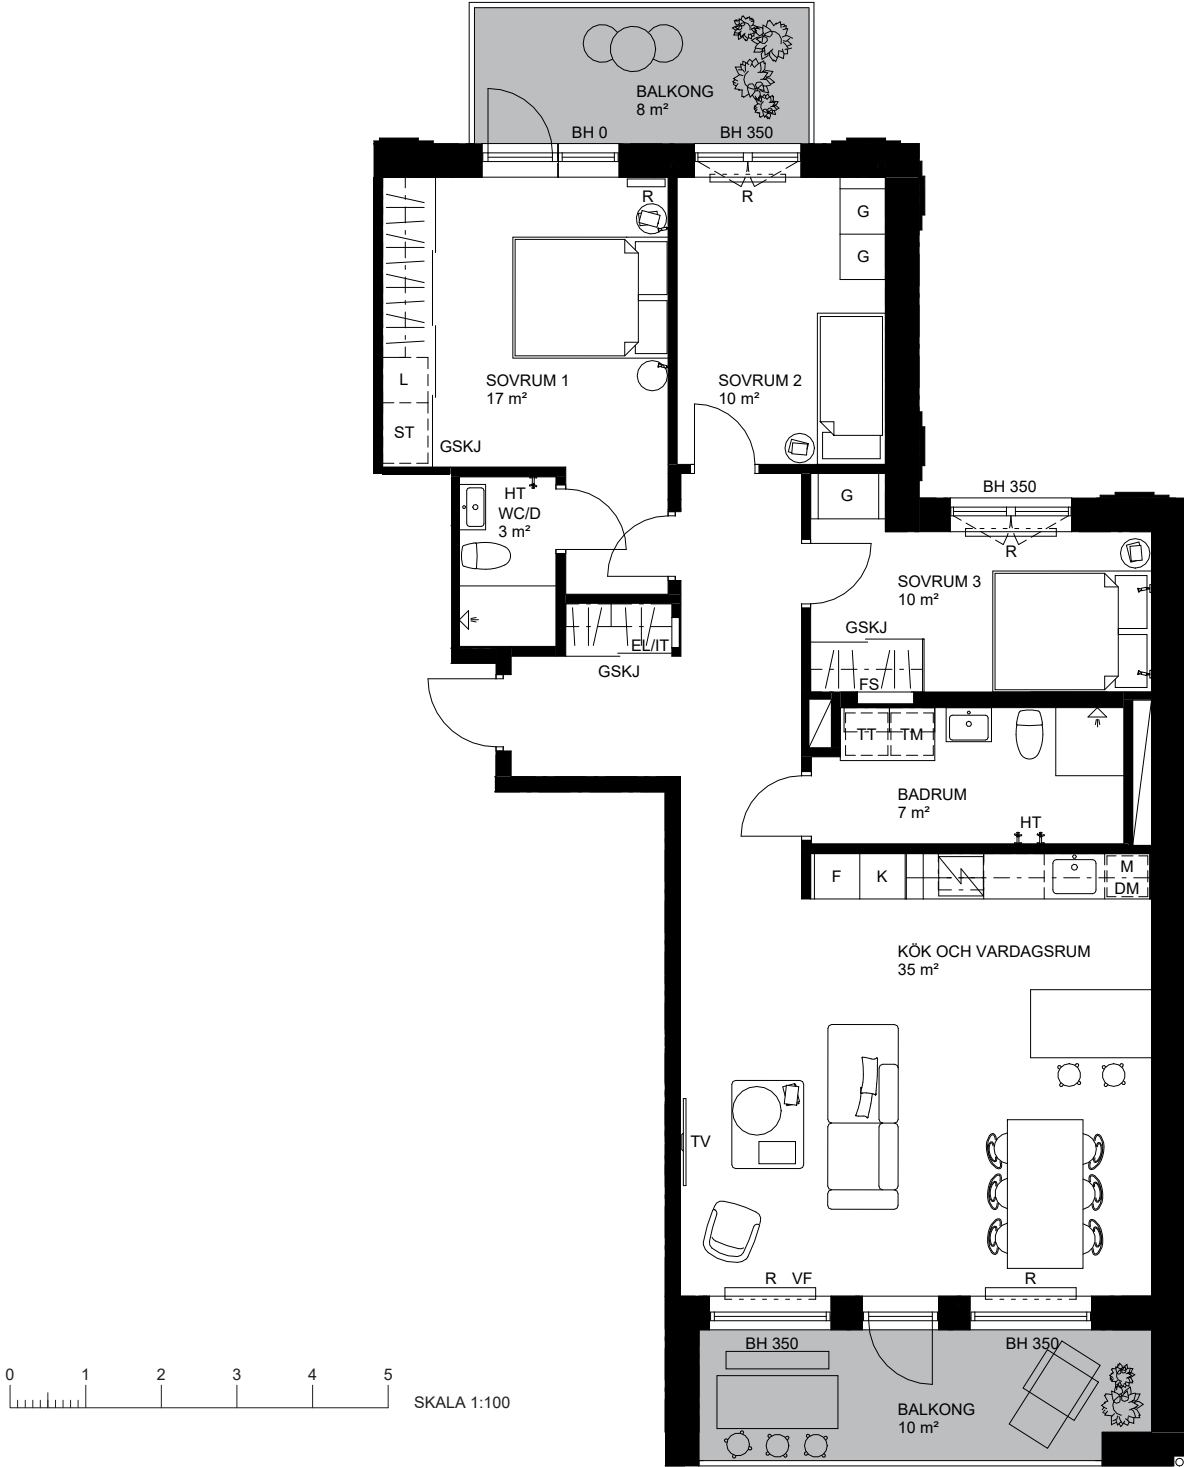

DM	DISKMASKIN		KAPPHYLLA		SCHAKT
ST	STÄD	L	LINNESKÅP		INKLÄDNAD / UNDERTAK
	SPISHÄLL	G	GARDEROB	R	RADIATOR
	SPISHÄLL MED INBYGGD FLÄKT	GSKJ	SKJUTDÖRRSGARDEROB		KONVEKTOR I GOLV
M	MIKRO I VÄGGSKÅP	KLK	KLÄDKAMMARE	FS	VATTENFÖRDELARSKÅP
HS/U/M	MIKRO OCH UGN I HÖGSKÅP	KM	KOMBIMASKIN	BH	BRÖSTNINGSHÖJD
HS	HÖGSKÅP	TT	TORKTUMLARE	TH	TAKHÖJD 2,5M (DÄR INGET ANNAT ANGES)
K/F	KYL/FRYS	TM	TVÄTTMASKIN	VF	VRIDFÖNSTER
K	KYL		HANDDUKSTORK		
F	FRYS	EL/IT	ELCENTRAL/MEDIAUTTAG		

