


SKALA 1:100

DM DISKMASKIN	KAPPHYLLA	SCHAKT
ST STÄD	L LINNESKÅP	INKLÄDNAD/UNDERTAK
SPISHÄLL	G GARDEROB	RADIATOR
KOMBINERAD MIKRO OCH UGN UNDER SPIHÄLL	KM KOMBIMASKIN	BH BRÖSTNINGSHÖJD
M MIKRO I ÖVERSKÅP	TT TORKTUMLARE	TH TAKHÖJD 2,5M (2,47 I HUS 2) (DÄR INGET ANNAT ANGES)
K/F KOMBINERAD KYL/FRYS	TM TVÄTTMASKIN	INSPEKTIONSLUCKA
K KYLSKÅP UNDER DISKBÄNK	(HT) FÖRBERETT FÖR HANDUKSTORK	TF TAKFÖNSTER
BADKAR TILLVAL	ELCENTRAL/MEDIAUTTAG	

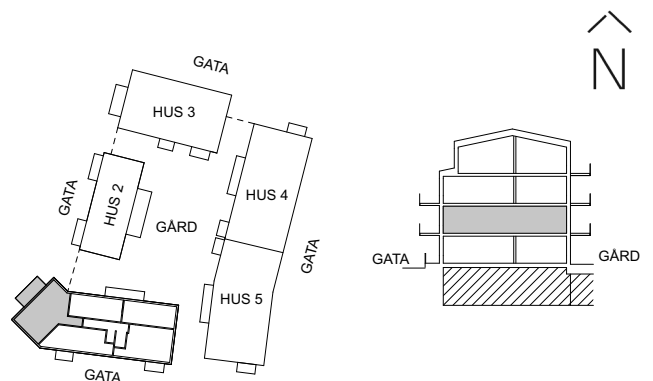

Södergruppen Arkitekter /