


SKALA 1:100

DM DISKMASKIN	▨ KAPPHYLLA	▧ SCHAKT
ST STÄD	L LINNESKÅP	▨ INKLÄDNAD/UNDERTAK
▨ SPISHÄLL	G GARDEROB	▨ RADIATOR
▨ KOMBINERAD MIKRO OCH UGN UNDER SPISHÄLL	KM KOMBIMASKIN	BH BRÖSTNINGSHÖJD
M MIKRO I ÖVERSKÅP	TT TORKTUMLARE	TH TAKHÖJD 2,5M (2,47 I HUS 2) (DÅR INGET ANNAT ANGES)
K/F KOMBINERAD KYL/FRYS	TM TVÄTTMASKIN	▨ INSPEKTIONSLUCKA
K KYLSKÅP UNDER DISKBÄNK	(HT) FÖRBERETT FÖR HANDUKSTORK	TF TAKFÖNSTER
▨ BADKAR TILLVAL	▨ ELCENTRAL/MEDIAUTTAG	

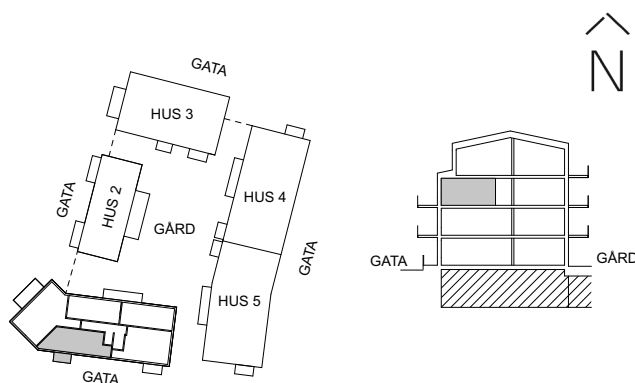

Södergruppen Arkitekter /