

0 1 2 3 4 5m SKALA 1:100

DM	diskmaskin under bänk
F	frys
K	kyl
K/F	kyl/frys
SDG	skjutdörrsgarderob
G	garderob
L	linneskåpsinredning
ST	utrymme för städ
KM	kombimaskin
TM	tvättmaskin
TT	torktumlare
KLK	klädkammare
WC/D	WC och dusch

Bröstningshöjd fönster 0,7m.



spis

ELC el och IT skåp

Lägenhetsförråd finns i hisshall

TH takhöjd


--- undertak

-//// hylla med stäng

/// hatthylla

Generell rumshöjd är ca 2,6 m.

Vid undertak, rumshöjd ca 2,3 m.

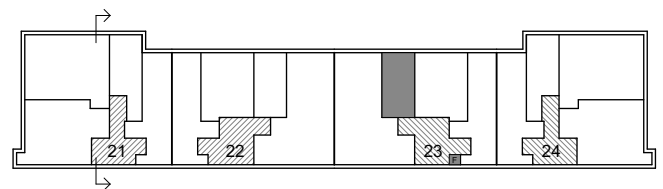

Solnavägen

