




7 ROK  
146 m<sup>2</sup>  
ca 4,5 m<sup>2</sup> frd

# Hildurs Trädgårdar

## HUS 25



Aros Bostad

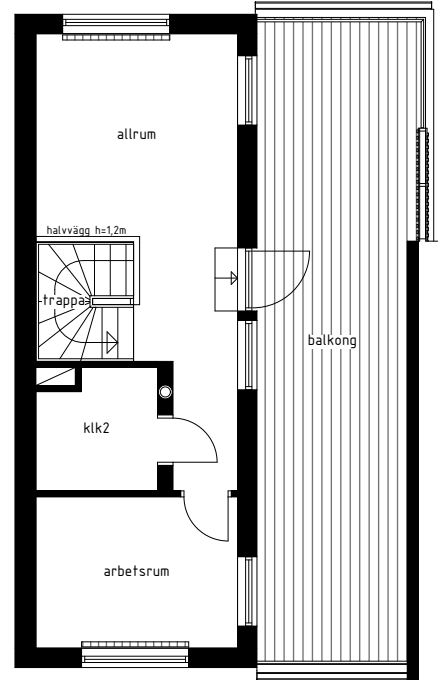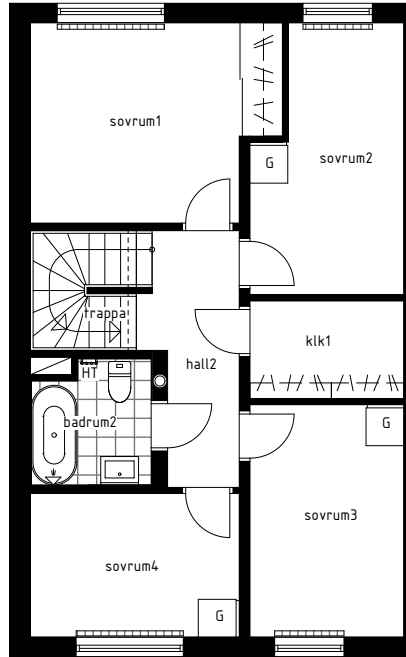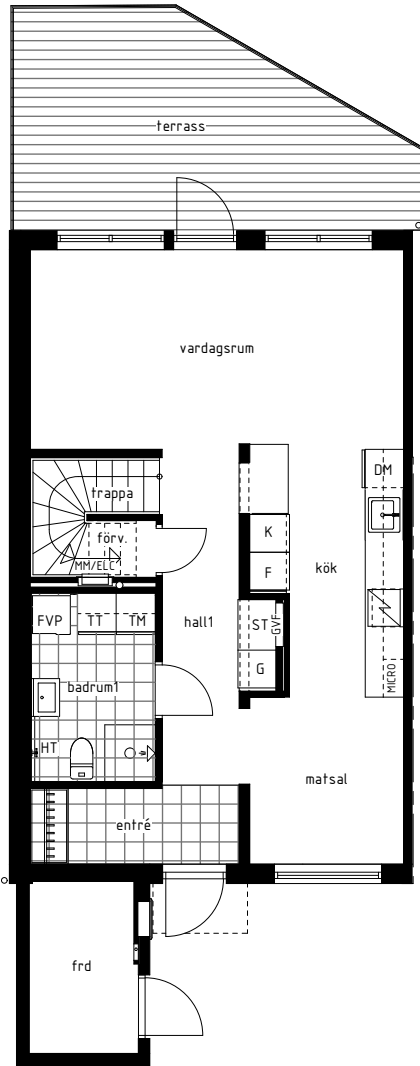


Entréplan

Övre plan

Vindsplan

0 1 2 3 4 5m

DM	DISKMASKIN		INDUKTIONSHÄLL MED UGN UNDER	ST	STÅD
F	FRYS	K	KYL	TT	TORKTUMLARE
FVP	FRÄNLUFTSVÄRMEPUMP	HT	HANDDUKSTORK	TM	TVÄTTMASKIN
G	GARDEROB		SKJUTDÖRRSGARDEROB		ÖVERSKÅP KÖK/TVÄTT
	HATTHYLLA		KLÄDSTÄNG		SPALJÉ/ AVSKILJARE TAKTERRASS
	ÖVERSKÅP MED MICRO	DM	DISKMASKIN		RÄCKE TAKTERRASS OCH ALTANRÄCKE
	SCHAKT		RADIATOR	GVF	GOLVVÄRME FÖRDELARSKÅP
				MM/ELC	MEDIA/ELCENTRAL SKÅP

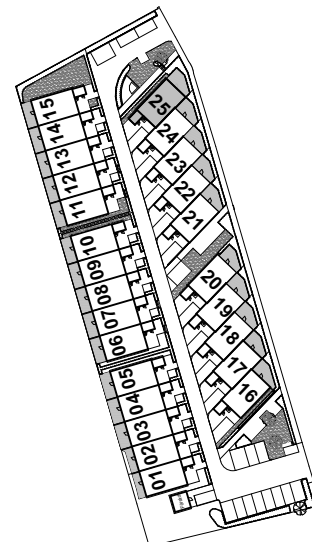

Rumshöjd på entréplan är ca 2,7 m, övre plan är ca 2,5 m, vindsplan lägpunkt ca 2,5 m och lutande innertak, där inget annat anges.  
Bröstningshöjd vardagsrum ca 0,1m, övriga rum ca 0,6 m förutom fönster mot takterrass ca 0,5 m.  
Inspektionslucka redovisas ej på denna handling.

Rätt till ändringar förbehålles. Ytangelser är cirka.  
Bofakta gäller före materialbeskrivning

7 ROK

146 m<sup>2</sup>

ca 4,5 m<sup>2</sup> frd


ca 171 m<sup>2</sup> tomt

Hildurs Trädgårdar

# HUS 25



Aros Bostad

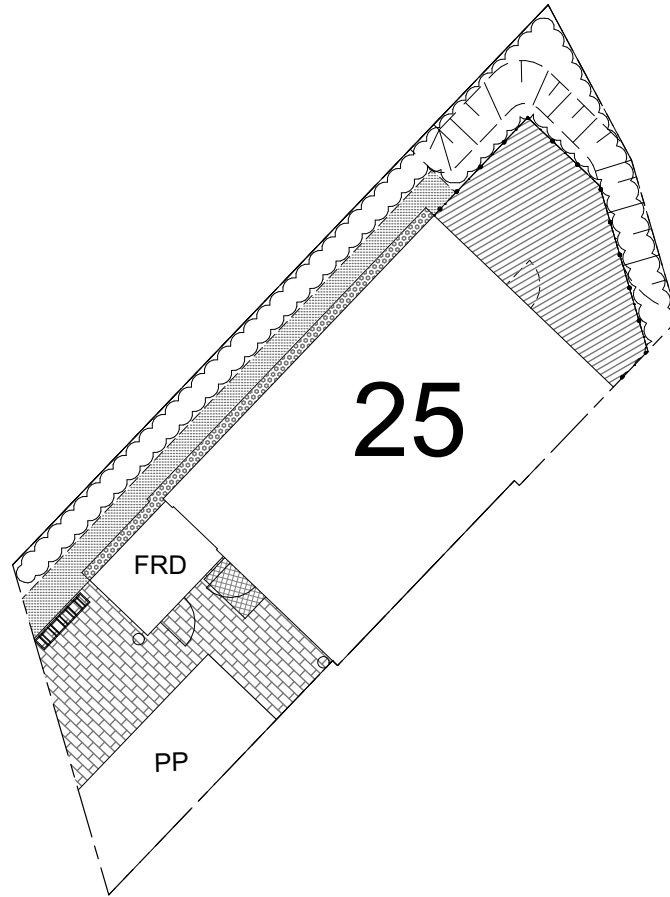


Tomt

Skala 1:200

0 1 2 3 4 5 m

FRD	FÖRRÅD		SKÄRMTAK		CYKELSTÄLL
	GRUS/ SINGEL	SV	SKÄRMVÄGG		NATURSTEN
	GRÄS	- - -	TOMTGRÄNS		ALTANRÄCKE
	GÅNGYTA PLATTOR		TRÄTRALL		TRALL ANSLUTS MOT BERG
	HÄCK		TRÄD		STÖDMUR
	BUSKAR		STAKET		STUPRÖR
	ASFALT	PP	PARKIERINGPLATS		

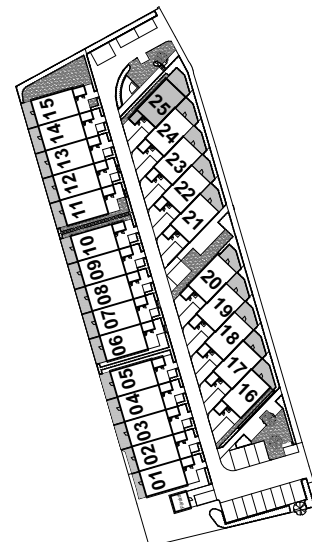

2/2

Rätt till ändringar förbehålles. Ytangivelser är cirka.  
Bofakta gäller före materialbeskrivning

2024-02-08