



7 ROK  
153 m<sup>2</sup>  
ca 4,5 m<sup>2</sup> frd

# Hildurs Trädgårdar


## HUS 15

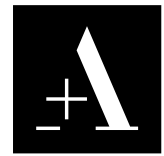


Aros Bostad

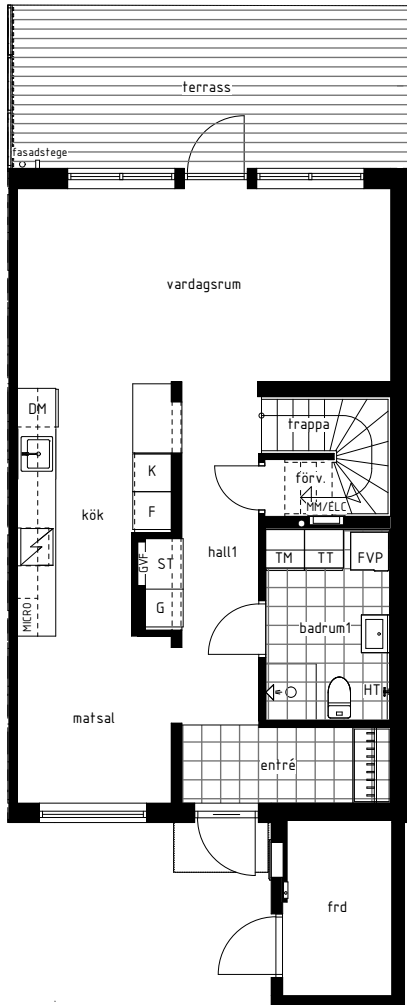

Entréplan

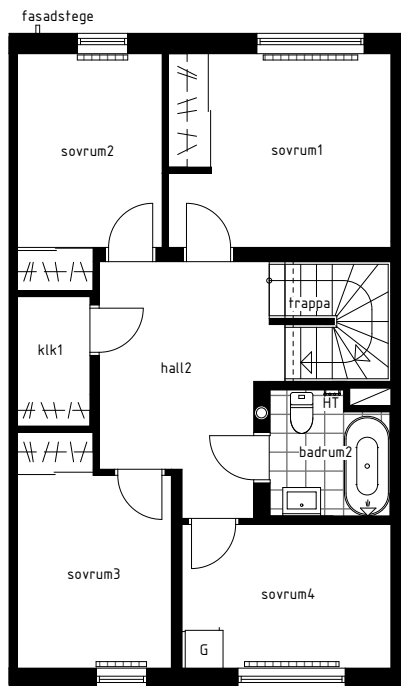


Övre plan

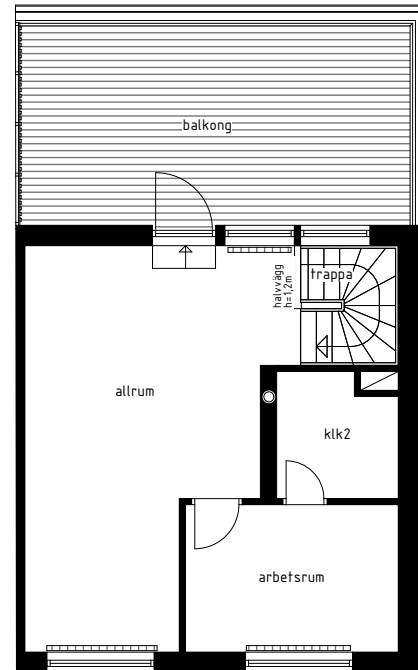

Vindsplan

0 1 2 3 4 5m

DISKMASKIN	INDUKTIONSHÄLL MED UGN UNDER	STÅD
FRYS	KYL	TORKTUMLARE
FRÄNLUFTSVÄRMEPUMP	HANDDUKSTORK	TVÄTTMASKIN
GARDEROB	SKJUTDÖRRSGARDEROB	ÖVERSKÅP KÖK/TVÄTT
HATTHYLLA	KLÄDSTÅNG	SPALJÉ/AVSKILJARE TAKTERRASS
ÖVERSKÅP MED MICRO	DISKMASKIN	RÄCKE TAKTERRASS OCH ALTANRÄCKE
SCHAKT	RADIATOR	GOLVVÄRME FÖRDELARSKÅP
		MEDIA/ELCENTRAL SKÅP

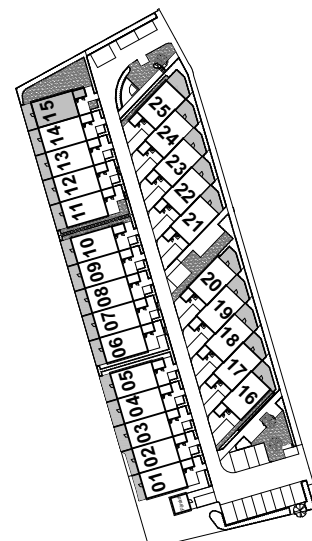

Rumshöjd på entréplan är ca 2,7 m, övre plan är ca 2,5 m, vindsplan lägpunkt ca 2,5 m och lutande innertak, där inget annat anges.  
Bröstningshöjd vardagsrum ca 0,1m, övriga rum ca 0,6 m förutom fönster mot takterrass ca 0,5 m.  
Inspektionslucka redovisas ej på denna handling.

Rätt till ändringar förbehålles. Ytangelser är cirka.  
Bofakta gäller före materialbeskrivning

7 ROK

153 m<sup>2</sup>

ca 4,5 m<sup>2</sup> frd


ca 237 m<sup>2</sup> tomt

Hildurs Trädgårdar

HUS 15



Aros Bostad

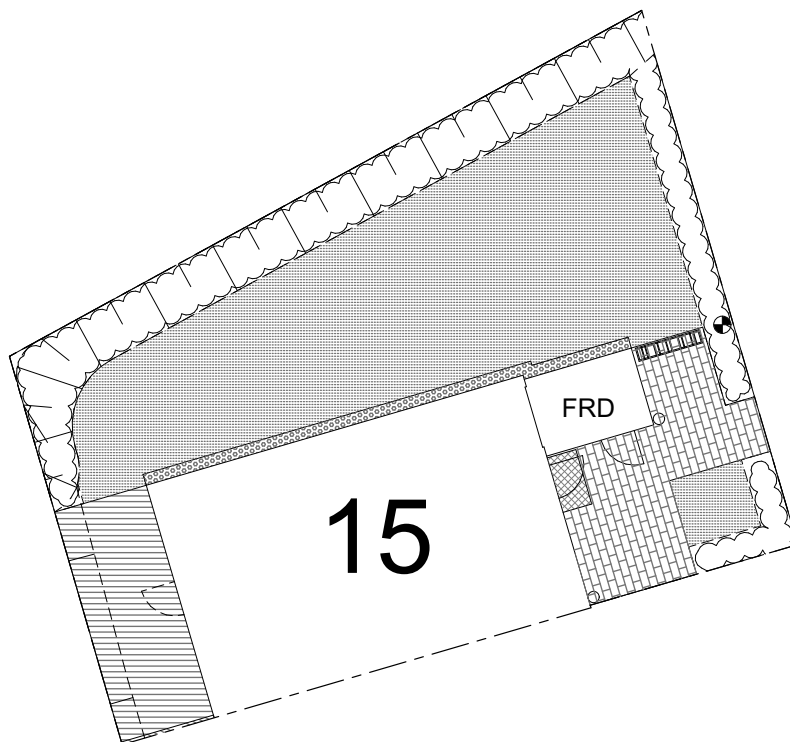


Tomt

Skala 1:200

0 1 2 3 4 5 m

FRD	FÖRRÅD	SKÄRMTAK	CYKELSTÄLL
GRUS/ SINGEL	SV	SKÄRMVÄGG	NATURSTEN
GRÄS	TOMTGRÄNS	TRÄTRALL	ALTANRÄCKE
GÅNGYTA PLATTOR	TRÄD	TRALL ANSLUTS MOT BERG	STÖDMUR
HÄCK	STAKET	STUPRÖR	KABELSKÅP
BUSKAR	STOLP BELYSNING		
ASFALT			

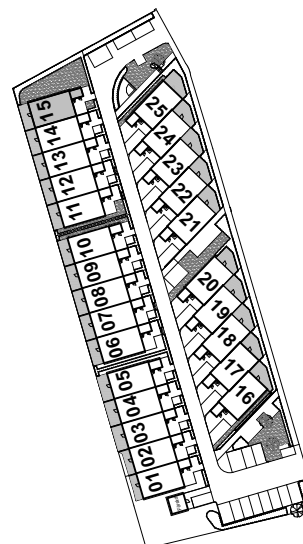

2/2

Rätt till ändringar förbehålles. Ytangivelser är cirka.  
Bofakta gäller före materialbeskrivning

2024-04-04