


2 ROK
52 m²

Viggby Ängar
LGH 2.1002

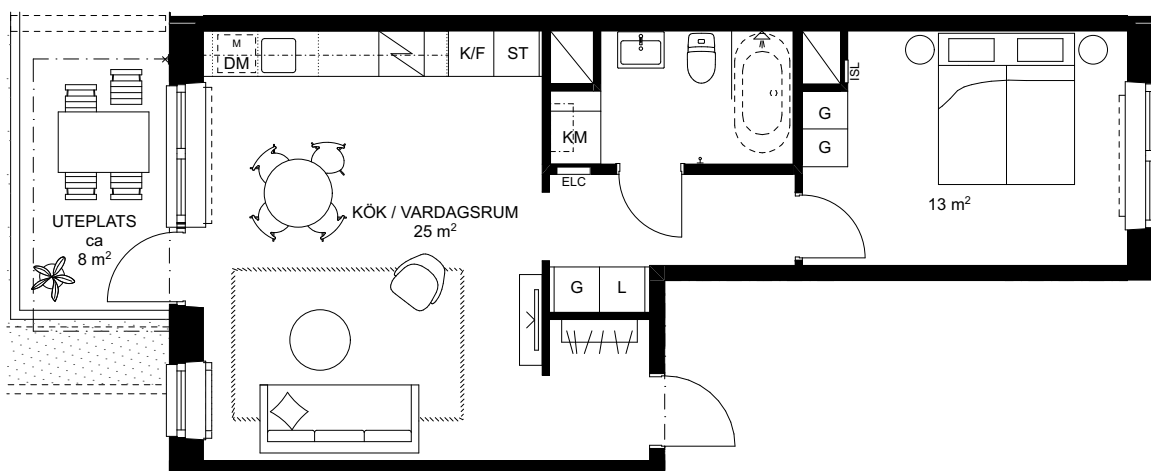


Aros Bostad



Skala 1:100

0 1 2 3 4 5m

BH	BRÖSTNINGSHÖJD	G/L	GARDEROB/ LINNESKÅP
ELC	ELCENTRAL	ST	STÅDSKÅP
ISL	INSPEKTIONSLUCKA	K/F	KYL OCH FRYS
KLK	KLÄDKAMMARE	HS	HÖGSKÅP
///	FÖRVARINGSSYSTEM/ HATTHYLLA	IND	INDUKTIONSHÅLL MED UGN
---	VÄGGSKÅP	DM	DISKMASKIN
---	RADIATOR	M	MIKROVÅGSUGN
⊖	HANDDUKSTORK	KM	KOMBINERAD TVÄTT OCH TORK
---	TILLVAL	TM	TVÄTTMASKIN
---	LOKAL SÄNKNING FÖR BALK	TT	TORKTUMLARE
□	UNDERTAK	□	SCHAKT

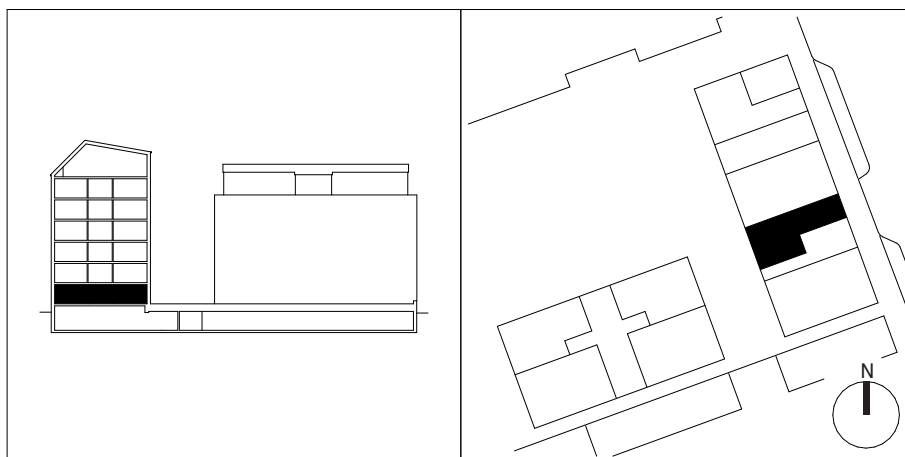

Vid val av badkar utgår duschvägg intill badkar.
Rumshöjd är ca 2.5 m där inget annat anges.
Lokala sänkningar kan förekomma i våtrum/hall och passage.
Bröstningshöjd på fönster är ca 0.55 m där inget annat anges.

Rätt till ändringar förbehålles. Ytangivelser är preliminära.
Bofakta gäller före materialbeskrivning.

2022-10-27