




5 ROK  
BOA 128 kvm

ca 3 kvm frd  
ca 179 kvm tomt

Storsiren 59  
41A

RETRO GULAKTIG


BESQAB

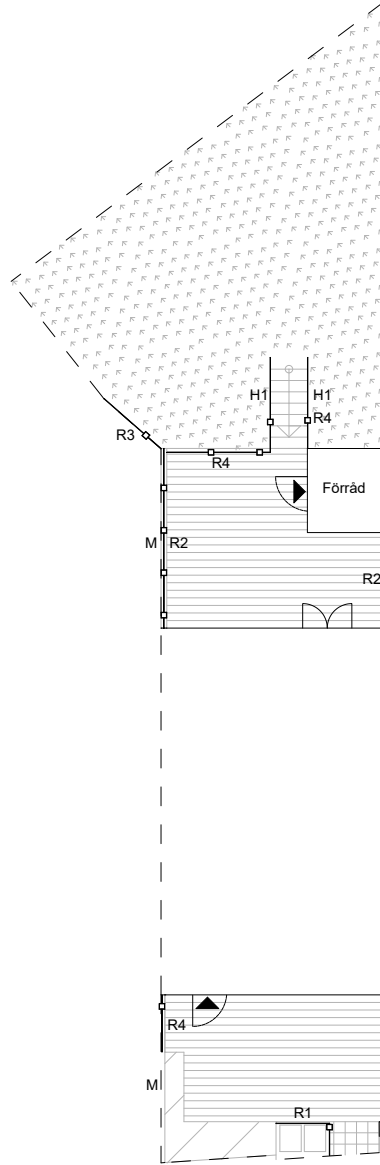

Skala 1:200

0 1 2 3 4 5 m

- |  |                      |  |  |
|--|----------------------|--|--|
|  | BERG OCH NATURMARK   |  | R1 SOPKÄRLSINKLÄDNAD I TRÄ HÖJD ca 1,1 M |
|  | NATURSTENSPLATTOR    |  | R2 TRÄSPALJE HÖJD ca 1,5 M               |
|  | HÄCK                 |  | R3 STAKET TYP GUNNEBO HÖJD ca 1,1 M      |
|  | BELÄGGNING AV TRÄ    |  | R4 SMIDESRÄCKE HÖJD ca 1,1 M             |
|  | SOPKÄRL              |  |  |
|  | ENTRÉ                |  |  |
|  | ÖPPEN TRAPPA         |  |  |
|  | HANDELDARE I SMIDE   |  |  |
|  | MUR AV BETONGELEMENT |  |  |

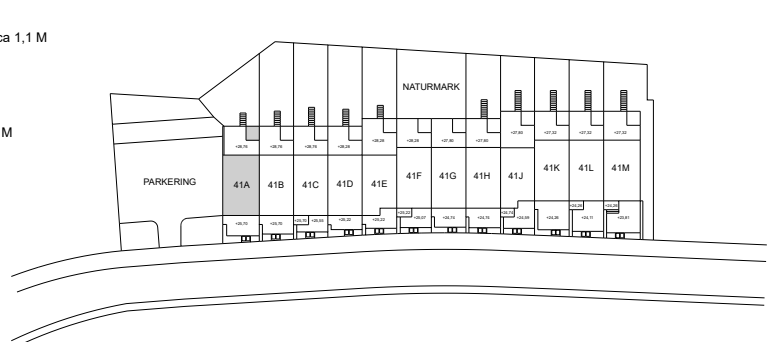

Rätt till ändringar förbehålles. Ytångivelser är cirka.  
Bofakta gäller före materialbeskrivning.  
Befintlig vegetation och insekshotell/liggande trädstam kan förekomma.  
Trappor och handledare kan komma att anpassas mot naturmarken.

2024-05-10