



5 ROK
106 m²
ca 4 m² frd

Djupledsvägen 16
1008
NCS S 2010-Y80R rosa
Carport grå S 5010-R70B

BESQAB

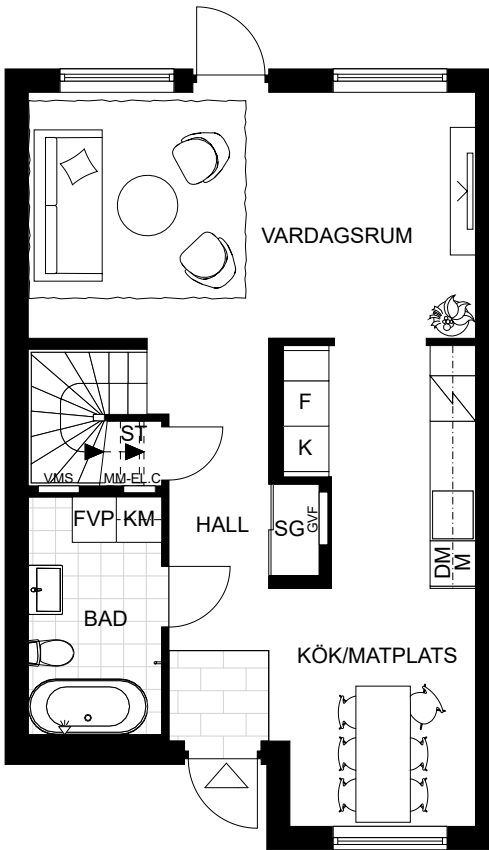

Plan 1

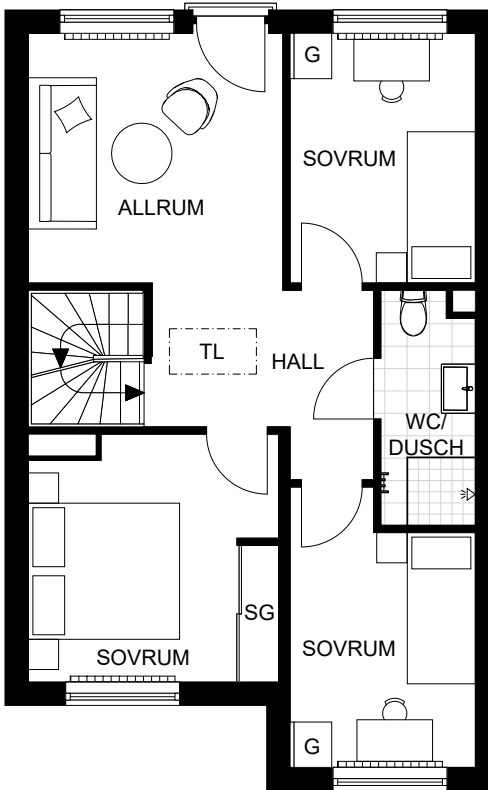

Plan 2

Skala 1:100

0 1 2 3 4 5 m

DM	DISKMASKIN	K	KYL
F	FRYS	ST	STÅDSKÅP
G	GARDEROB	SG	SKJUTDÖRRSGARDEROB
KM	KOMBIMASKIN		ÖVERSKÅP KÖK/WC
M	MICRO		HANDDUKSTORK
	INDUKTIONSHÄLL M. UGN		SCHAKT
FVP	FRÄNLUFTSVÄRMEPUMP	MM-EL.C	MULTIMEDIASKÅP - EL-CENTRAL
VMS	VATTENMÄTARSKÅP		RADIATOR
GVF	GOLVVÄRMEFÖRDELARE	TL	TAKLUCKA



Rumshöjd är ca 2,5 m där inget annat anges.
Bröstninghöjd på fönster är ca 0,7 m.

Rätt till ändringar förbehålles. Ytangivelser är cirka.
Bofakta gäller före materialbeskrivning

2024-04-10


5 ROK
106 m²

ca 4 m² frd
ca 282 m² tomt

Djupledsvägen 16
1008

NCS S 2010-Y80R rosa
Carport grå S 5010-R70B

BESQAB

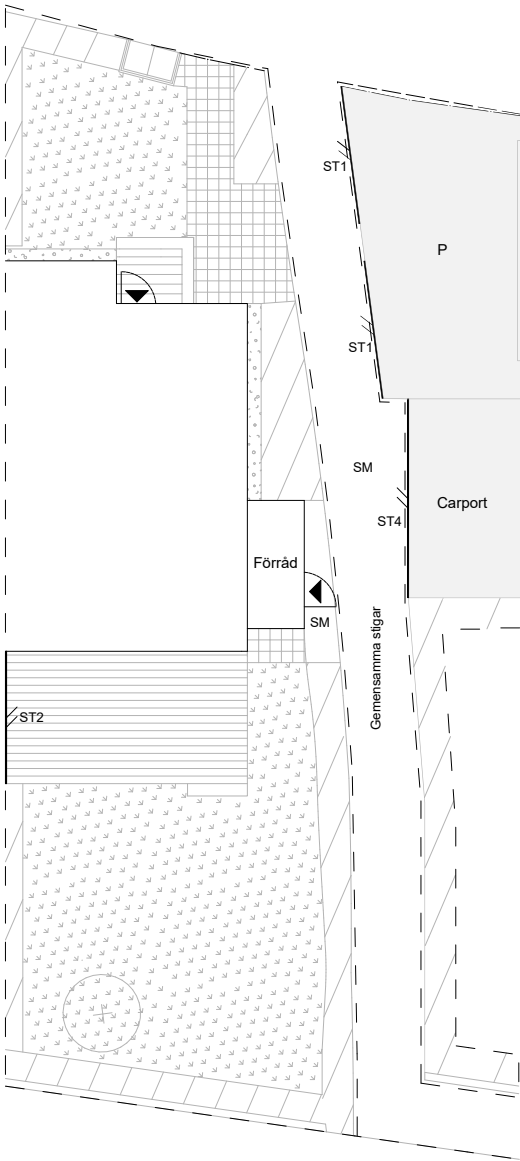

Skala 1:200

0 1 2 3 4 5 m

	GRÄS		FÖRESLAGET MELLANSTORT TRÄD
	BETONGPLATTOR		CARPORT
	ASFALT		SM STENMJÖL/GRUS
	GRUSAD YTA		STAKET ca 0,7 M
	TRÄDÄCK		SPALJÉ ca 1,8 M
	HÄCK		
	PLANK ca 1,8 M		
	SOPKÄRL		
	ENTRÉ		



Gångväg som är markerad med "Gemensamma stigar" ingår inte som en del i upplåtelsen av bostadsrätten och tillhör således inte bostadsrätten. Gångvägen tillhör gemensamhetsanläggning Ekerö-Väsby Ga:6 och ansvar för drift och underhåll avseende gångvägen åvilar gemensamhetsanläggningens delägare.

Rätt till ändringar förbehålles. Ytangivelser är cirka. Bofakta gäller före materialbeskrivning

2024-10-21