



5 ROK
106 m²
ca 4 m² frd

Djupledsvägen 24
1012
NCS S 0502-Y vit

BESQAB

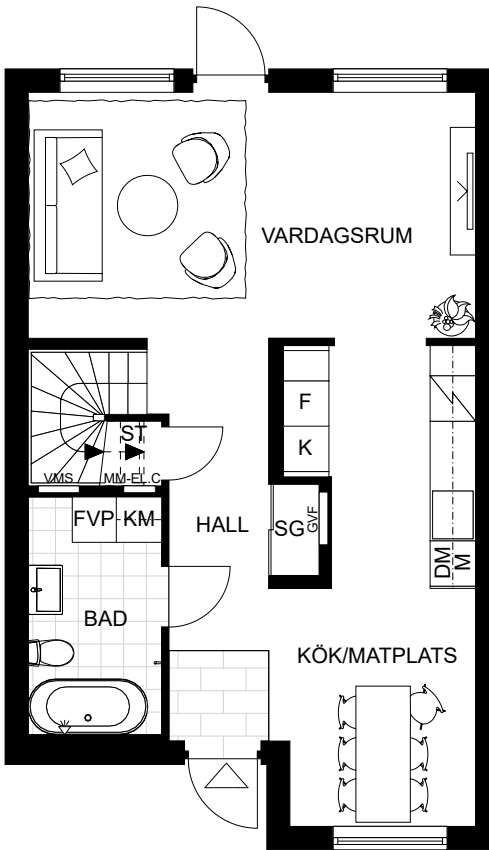

Plan 1

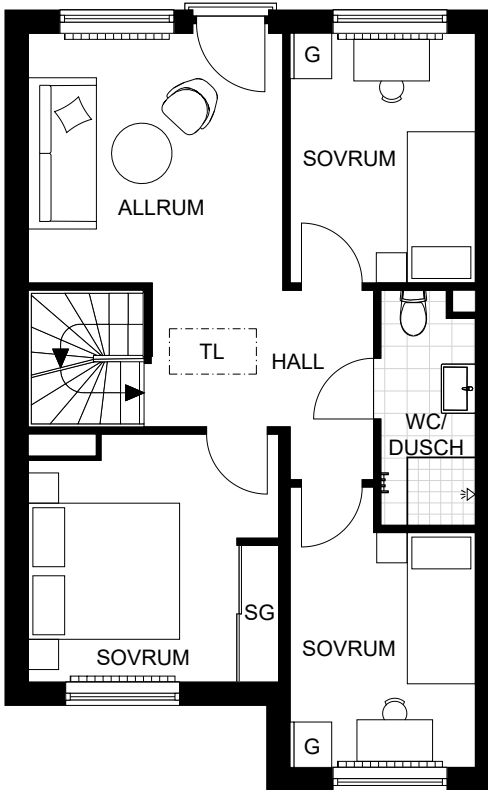

Plan 2

Skala 1:100



DM	DISKMASKIN	K	KYL
F	FRYS	ST	STÄDSKÅP
G	GARDEROB	SG	SKJUTDÖRRSGARDEROB
KM	KOMBIMASKIN		ÖVERSKÅP KÖK/WC
M	MICRO		HANDDUKSTORK
	INDUKTIONSHÄLL M. UGN		SCHAKT
FVP	FRÄNLUFTSVÄRMEPUMP	MM-EL.C	MULTIMEDIASKÅP - EL-CENTRAL
VMS	VATTENMÄTARSKÅP		RADIATOR
GVF	GOLVVÄRMEFÖRDELARE	TL	TAKLUCKA



Rumshöjd är ca 2,5 m där inget annat anges.
Bröstninghöjd på fönster är ca 0,7 m.

Rätt till ändringar förbehålles. Ytangivelser är cirka.
Bofakta gäller före materialbeskrivning

5 ROK
106 m²


ca 4 m² frd

ca 281 m² tomt

Djupledsvägen 24
1012

NCS S 0502-Y vit

BESQAB

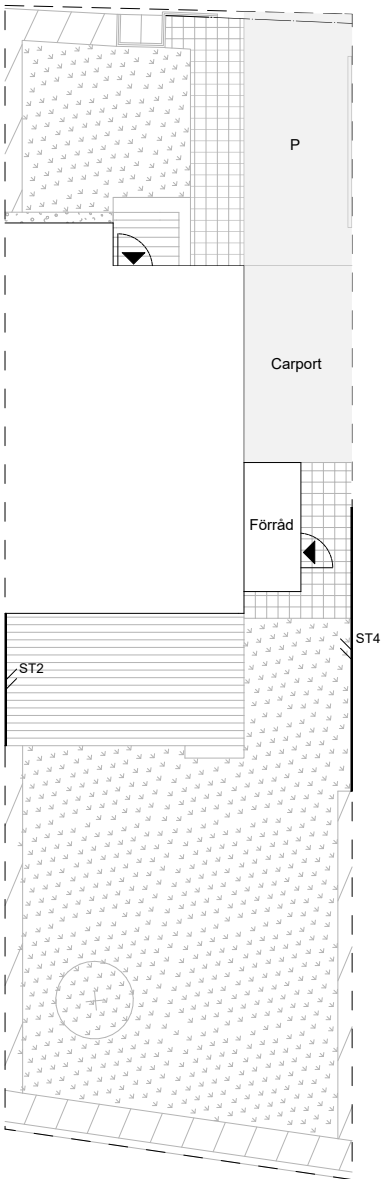

Skala 1:200

0 1 2 3 4 5 m

- | | | | |
|--|---------------|--|-----------------------------|
| | GRÄS | | FÖRESLAGET MELLANSTORT TRÄD |
| | BETONGPLATTOR | | CARPORT |
| | ASFALT | | GRUSAD YTA |
| | TRÄDÄCK | | SPALJÉ ca 1,8 M |
| | HÄCK | | PLANK ca 1,8 M |
| | SOPKÅRL | | |
| | ENTRÉ | | |



Rätt till ändringar förbehålles. Ytangivelser är cirka.
Bofakta gäller före materialbeskrivning

2024-10-21