


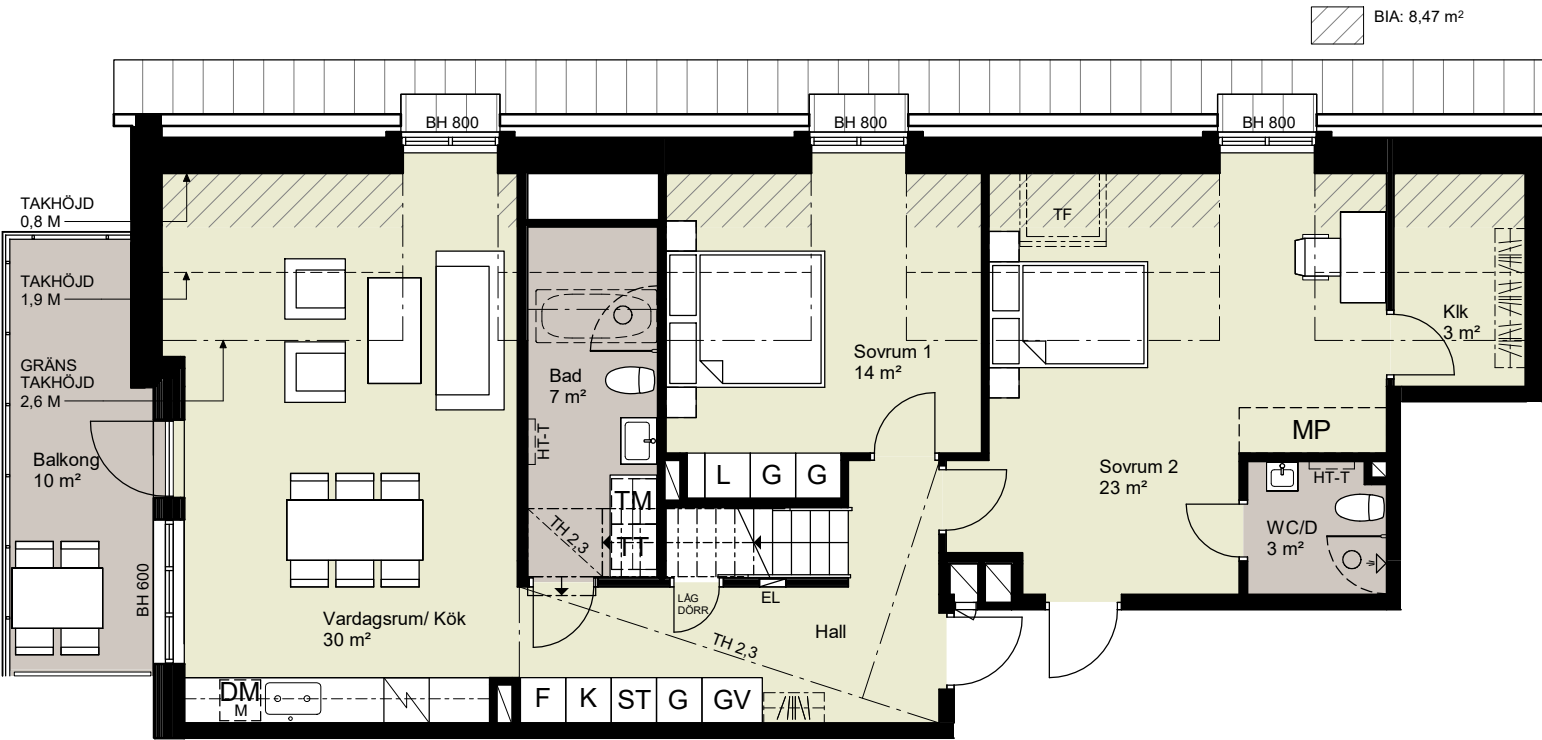


DM	DISKMASKIN	L	LINNESKÅP		DUSCHSKÄRM - LINC 19 ORIGINAL
ST	STÅD	G	GARDEROBSKÅP	EL	ELCENTRAL
	SPISHÄLL/UGN	X	L/ST DEL AV HYLLSYSTEM I KLK ELLER SDG		SCHAKT
H	HÖGSKÅP (-T TILLVAL)	SDG-X	SKJUTDÖRRSGARDEROB X (ANTAL) DÖRRAR	GV	GARDEROB MED VENTILATIONSAGGREGAT
K/F	KYL/FRYS	KM	KOMBIMASKIN	VA	VENTILATIONSAGGREGAT
K	KYL	TT	TORKTUMLARE	MP	MÖJLIGT PENTRY
F	FRYS	TM	TVÄTTMASKIN		INKLÄDNAD/UNDERTAK (HÖJD 2.2 M ELLER HÖGRE)
M	PLATS FÖR MIKRO I VÄGGSKÅP	HT-T	PLATS FÖR HANDDUKSTORK (TILLVAL)	BH	BRÖSTNINGSHÖJD I MM
	KAPPHYLLA	HT	HANDDUKSTORK	==	VÄGG (TILLVAL)
KLK	KLÄDKAMMARE		PLATS FÖR BADKAR (TILLVAL)	----	VÄGG (FRÄMVAL)
TF	TAKFÖNSTER	WC/D	WC OCH DUSCH	TH	TAKHÖJD 2,6 M (DÅR INGET ÄNNAT ANGES)
D	DUBBLA DRAGSTAG				

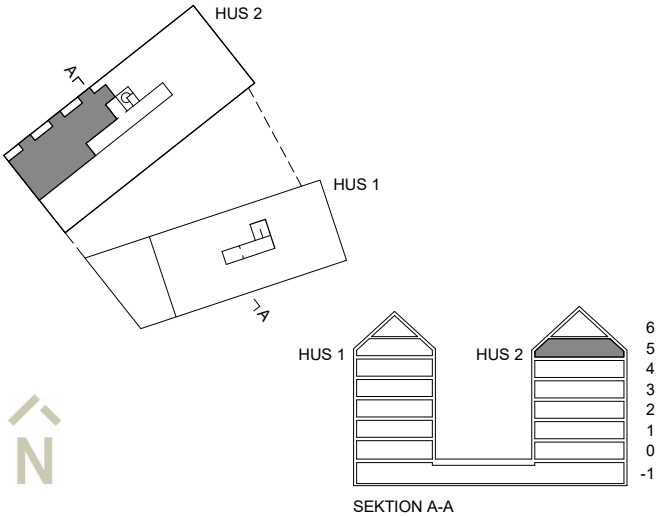

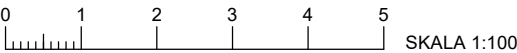

DM DISKMASKIN	L LINNESKÅP	DUSCHSKÄRM - LINC 19 ORIGINAL
ST STÅD	G GARDEROBSKÅP	EL ELCENTRAL
SPISHÄLL/UGN	X L/ST DEL AV HYLLSYSTEM I KLK ELLER SDG	SCHAKT
H HÖGSKÅP (-T TILLVAL)	SDG-X SKJUTDÖRRSGARDEROB X (ANTAL) DÖRRAR	GV GARDEROB MED VENTILATIONSAGGREGAT
K/F KYL/FRYS	KM KOMBIMASKIN	VA VENTILATIONSAGGREGAT
K KYL	TT TORKTUMLARE	MP MÖJLIGT PENTRY
F FRYS	TM TVÄTTMASKIN	INKLÄDNAD/UNDERTAK (HÖJD 2.2 M ELLER HÖGRE)
M PLATS FÖR MIKRO I VÄGGSKÅP	HT-T PLATS FÖR HANDEUKSTORK (TILLVAL)	BH BRÖSTNINGSHÖJD I MM
KAPPHYLLA	HT HANDEUKSTORK	= VÄGG (TILLVAL)
KLK KLÄDKAMMARE	PLATS FÖR BADKAR (TILLVAL)	ZZZ VÄGG (FRÄMVAL)
TF TAKFÖNSTER	WC/D WC OCH DUSCH	TH TAKHÖJD 2,6 M (DÅR INGET ÄNNAT ANGES)
D DUBBLA DRAGSTAG		

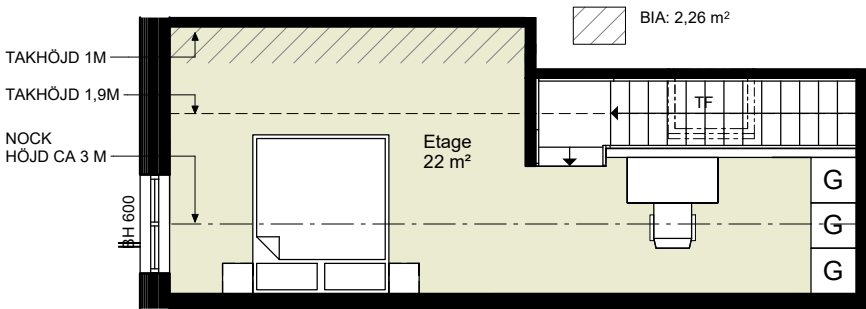