

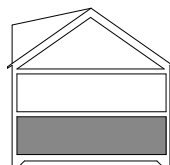


0 1 2 3 4 5 m SKALA 1:100


DM	DISKMASKIN
ST	STÄDSKÅP
K/F	KYL- OCH FRYSSKÅP
TM	TVÄTTMASKIN
TT	TORKTUMLARE
	TVÄTTBÄNK
	SPISHÄLL / UGN
	SCHAKT
	HYLLA MED KLÄDSTÄNG
	KAPPHYLLA
G	SKJUTDÖRRSGARDEROB
IL	INSPEKTIONSLUCKA TILL KÄTTVIND OCH KRYP-UTRYMME TRAPPA RUMSHÖJD ca 2500 mm

FRD/ ST	STÄDFÖRRÅD
VUK	VATTENUTKASTARE
FMS	FASADMÄTARSKÅP
G	GARDEROB
VP	VÄRMEPUMP
L	LINNEBACKAR
M	MIKRO I VÄGGSKÅP
EL C	ELCENTRAL
KLK	KLÄDKAMMARE
BH	BRÖSTNINGSHÖJD FÖNSTER
VL	VINDSLUCKA MED STEGE
HT	TILLVAL HANDDUKSTORK
----	TILLVALSMÖJLIGHETER
	RADIATOR
	DUSCH
	VIKBAR DUSCHVÄGG

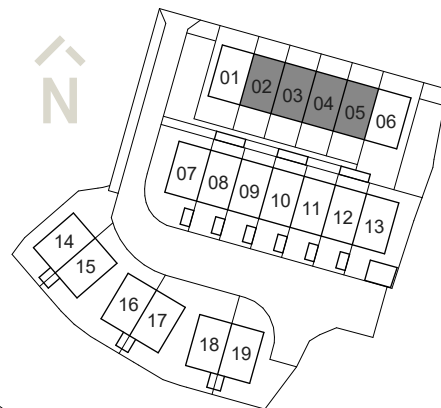

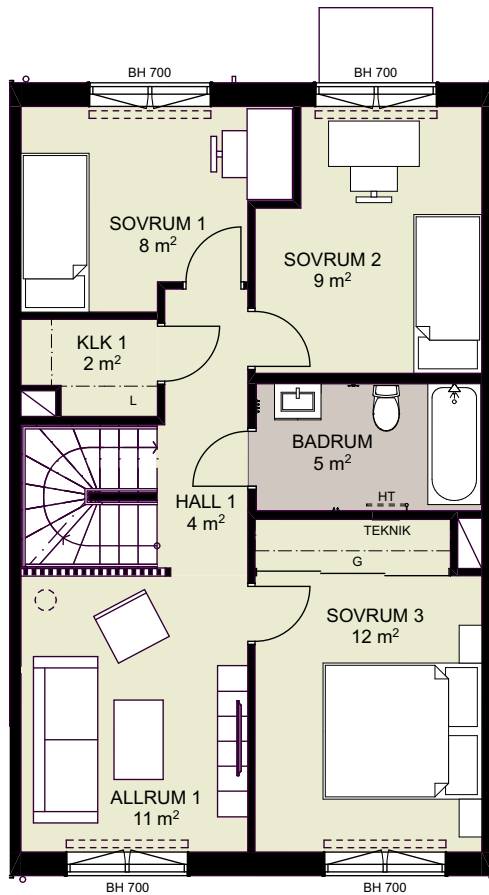



STANDARD

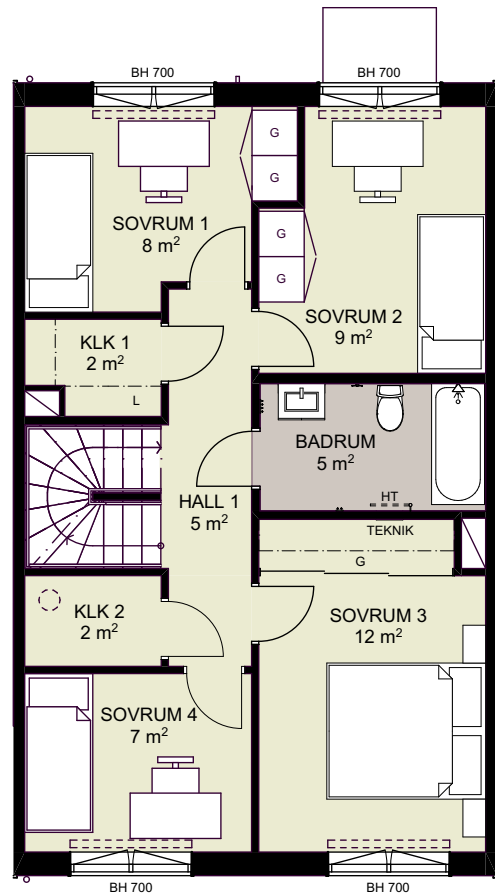


TILLVAL




DM	DISKMASKIN	FRD/ ST	STÄDFÖRRÅD
ST	STÄDSKÅP	VUK	VATTENUTKASTARE
K/F	KYL- OCH FRYSSKÅP	FMS	FASADMÄTARSKÅP
TM	TVÄTTMASKIN	G	GARDEROB
TT	TORKTUMLARE	VP	VÄRMEPUMP
	TVÄTTBÄNK	L	LINNEBACKAR
	SPISHÄLL / UGN	M	MIKRO I VÄGGSKÅP
	SCHAKT	EL C	ELCENTRAL
	HYLLA MED KLÄDSTÄNG	KLK	KLÄDKAMMARE
	KAPPHYLLA	BH	BRÖSTNINGSHÖJD FÖNSTER
G	SKJUTDÖRRSGARDEROB	VL	VINDSLUCKA MED STEGE
IL	INSPEKTIONSLUCKA TILL KÄTTVIND OCH KRYP-UTRYMME TRAPPA	HT	TILLVAL HANDDUKSTORK
	RUMSHÖJD ca 2500 mm	----	TILLVALSMÖJLIGHETER
			RADIATOR
			DUSCH
			VIKBAR DUSCHVÄGG

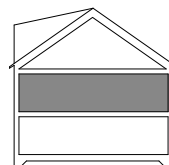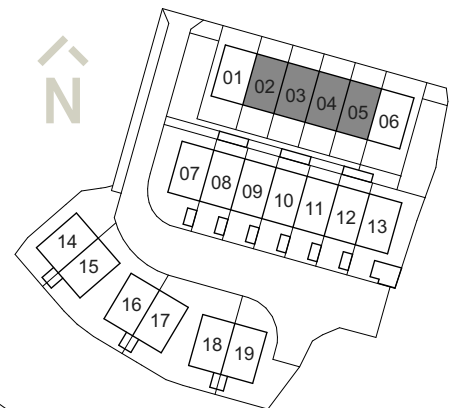


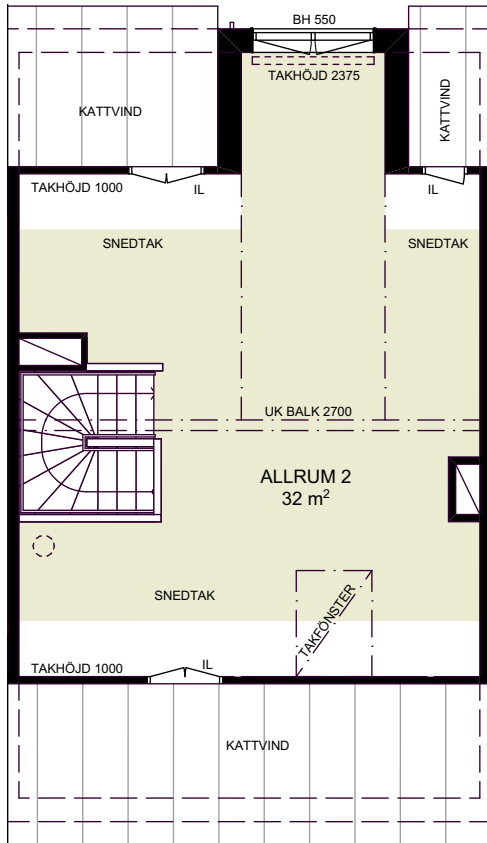

STANDARD

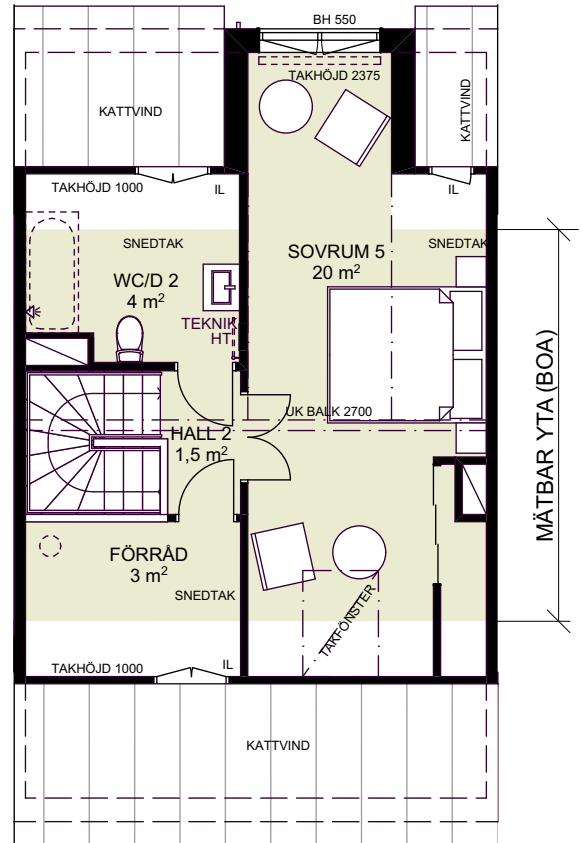



TILLVAL

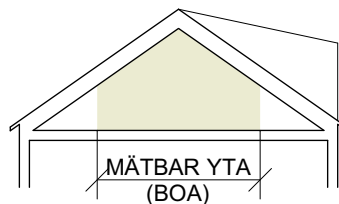


0 1 2 3 4 5 m SKALA 1:100

DM	DISKMASKIN
ST	STÄDSKÅP
K/F	KYL- OCH FRYSSKÅP
TM	TVÄTTMASKIN
TT	TORKTUMLARE
	TVÄTTBÄNK
	SPISHÄLL / UGN
	SCHAKT
	HYLLA MED KLÄDSTÄNG
	KAPPHYLLA
G	SKJUTDÖRRSGARDEROB
IL	INSPEKTIONSLUCKA TILL KÄTTVIND OCH KRYP-UTRYMME TRAPPA RUMSHÖJD ca 2500 mm

FRD/ ST	STÄDFÖRRÅD
VUK	VATTENUTKASTARE
FMS	FASADMÄTARSKÅP
G	GARDEROB
VP	VÄRMEPUMP
L	LINNEBACKAR
M	MIKRO I VÄGGSKÅP
EL C	ELCENTRAL
KLK	KLÄDKAMMARE
BH	BRÖSTNINGSHÖJD FÖNSTER
VL	VINDSLUCKA MED STEGE
HT	TILLVAL HANDDUKSTORK
----	TILLVALSMÖJLIGHETER
	RADIATOR
	DUSCH
	VIKBAR DUSCHVÄGG

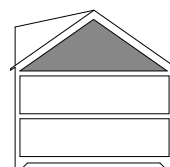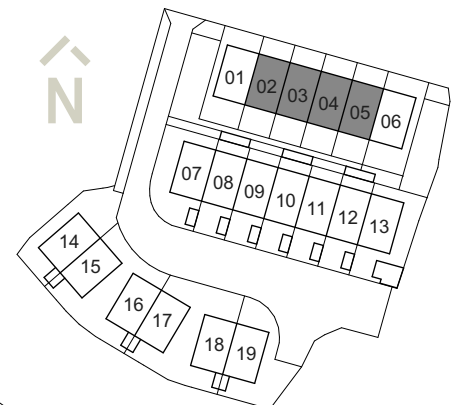

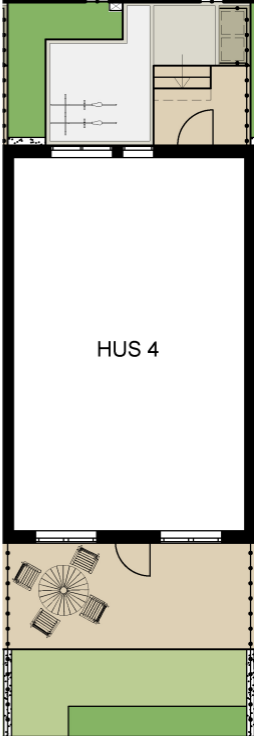

HUS 4

FÖRRÅD

