


Skala 1:100

G	GARDEROB		KAPPHYLLA
ST	STÄD		MIKROVÅGSUGN
H	HÖGSKÅP		PLATS FÖR HANDDUKSTORK (TILLVAL)
K	KYLSKÅP		SKJUTDÖRRSGARDEROB
F	FRYS		BALKONG OVAN
K/F	KYL/FRYS		EL ELCENTRAL/IT-SKÅP
	INDUKTIONSHÄLL		U/M KOMBINERAD UGN/MICRO
DM	DISKMASKIN		SCHAKT
TM	TVÄTTMASKIN		INKLÄDNAD/UNDERTAK (HÖJD ca 2,3 m) (HÖJD ca 2,6 m på planer med *)
TT	TORKTUMLARE		
KM	KOMBINERAD TVÄTT/TORK		

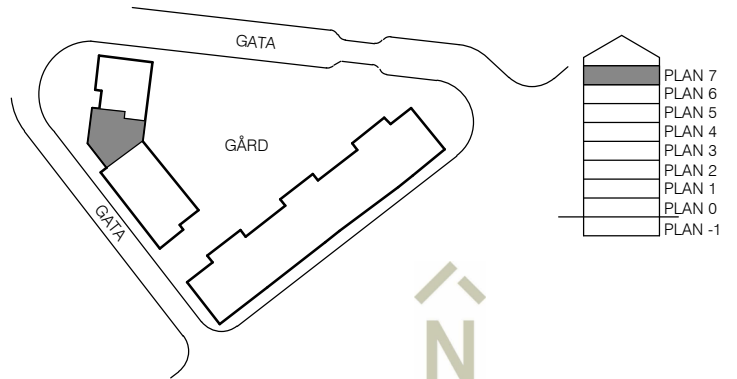

EQUATOR