


ALLMÄNNA UPPLYSNINGAR

Alla mått i mm om inget annat anges
Plushöjder anges i meter
Mått kontrolleras på plats
För övriga föreskrifter se ritning A-40-1-1109

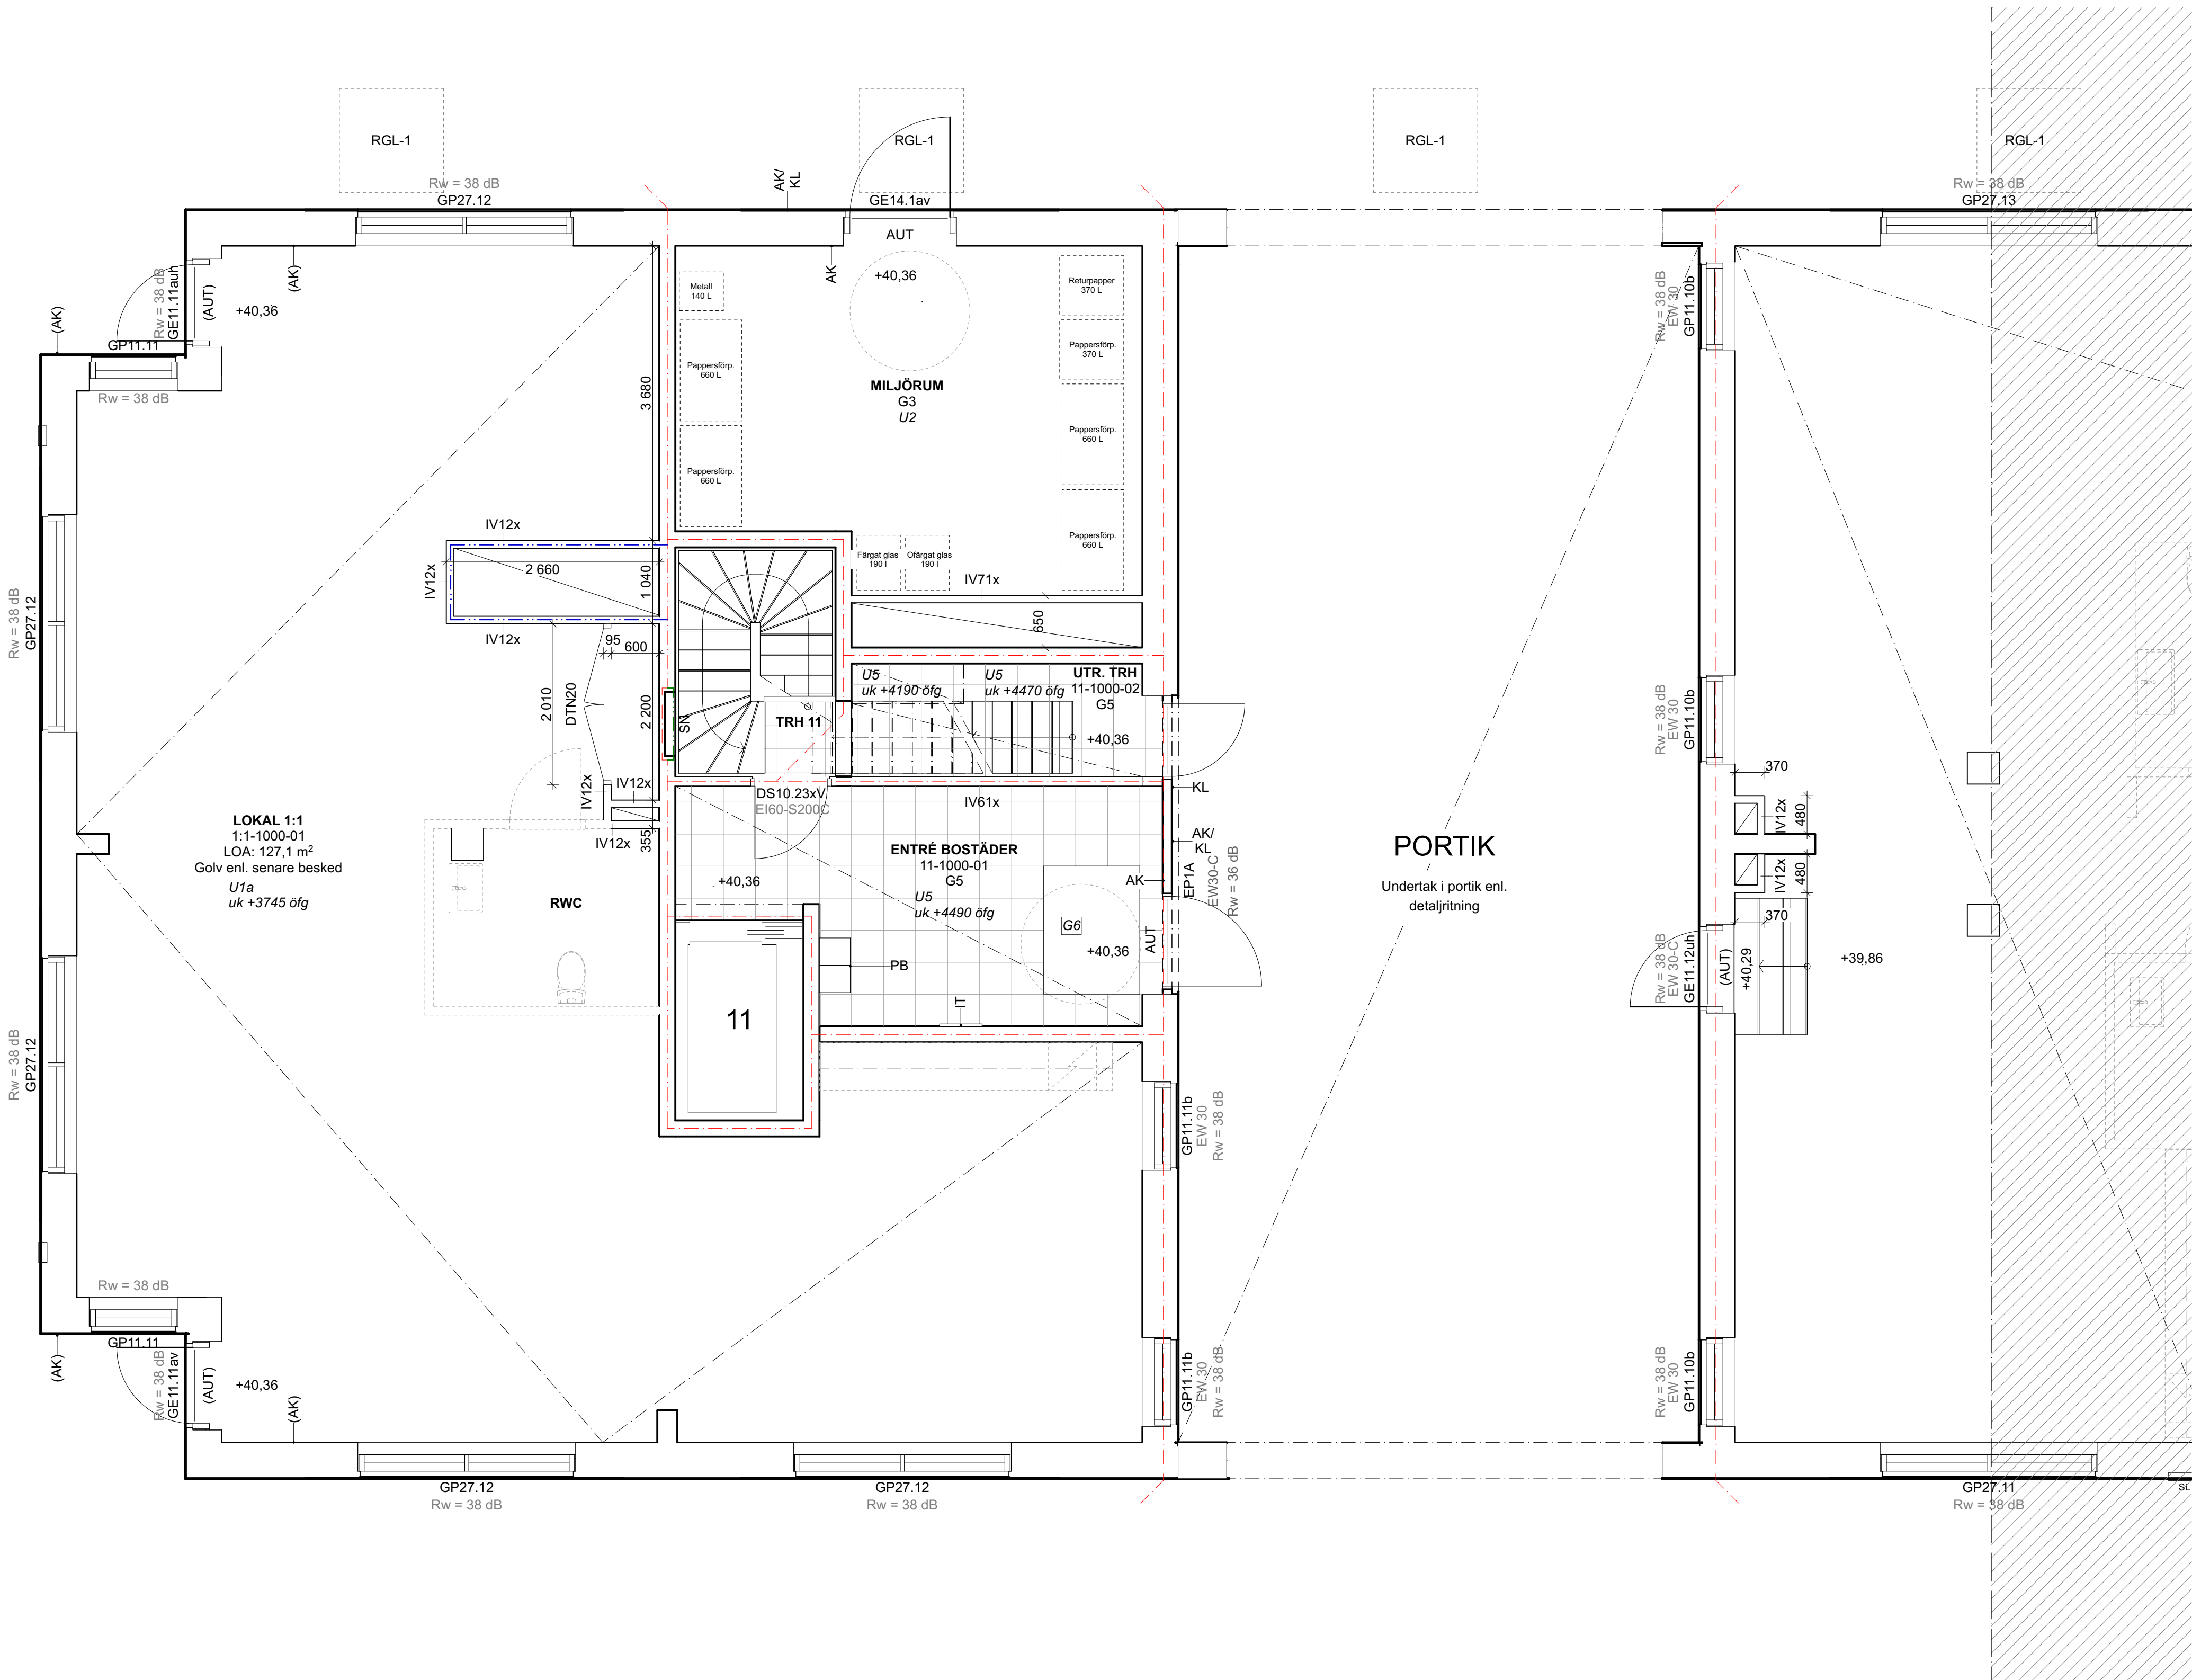

PORTIK

Undertak i portik enl.
detaljritning



BET

ANDRING AVSEER

DATUM

SIGN

BYGGHANDLING

HANDLING

DATUM

2025-09-19

ANDRING

PROJEKT

FRANSYSKAN

KARRÉN 1, 2, 3 ; STOCKHOLM

A

ES-A Arkitekter

ES-a.se

E

Vinnergi

010-102 44 00

K

Käver & Mellin

076-117 67 53

V

KI Consulting Sweden AB

www.kiconsulting.se

VS

KI Consulting Sweden AB

www.kiconsulting.se

BR

Care of Brand & Risk

08-522 050 21

ES-A ARKITEKTER

Storgatan 23C

Stockholm

S. ESKILSSON

KONTAKTPERSON

SE

SKAPAD AV

SE

GODKÄND AV

-

UPPDRAGSNUMMER

PLAN

NYBYGGNAD BOSTÄDER, LOKALER, FÖRSKOLA

INNEHÅLL

A1

FORMAT

HUS 1, DEL 1, PLAN 10

SKALA

1:50

SKALA

A-40-1-1110

NUMBER

BET