


ALLMÄNNA UPPLYSNINGAR

Alla mått i mm om inget annat anges
Plushöjder anges i meter
Mått kontrolleras på plats
För övriga föreskrifter se ritning A-40-1-1109

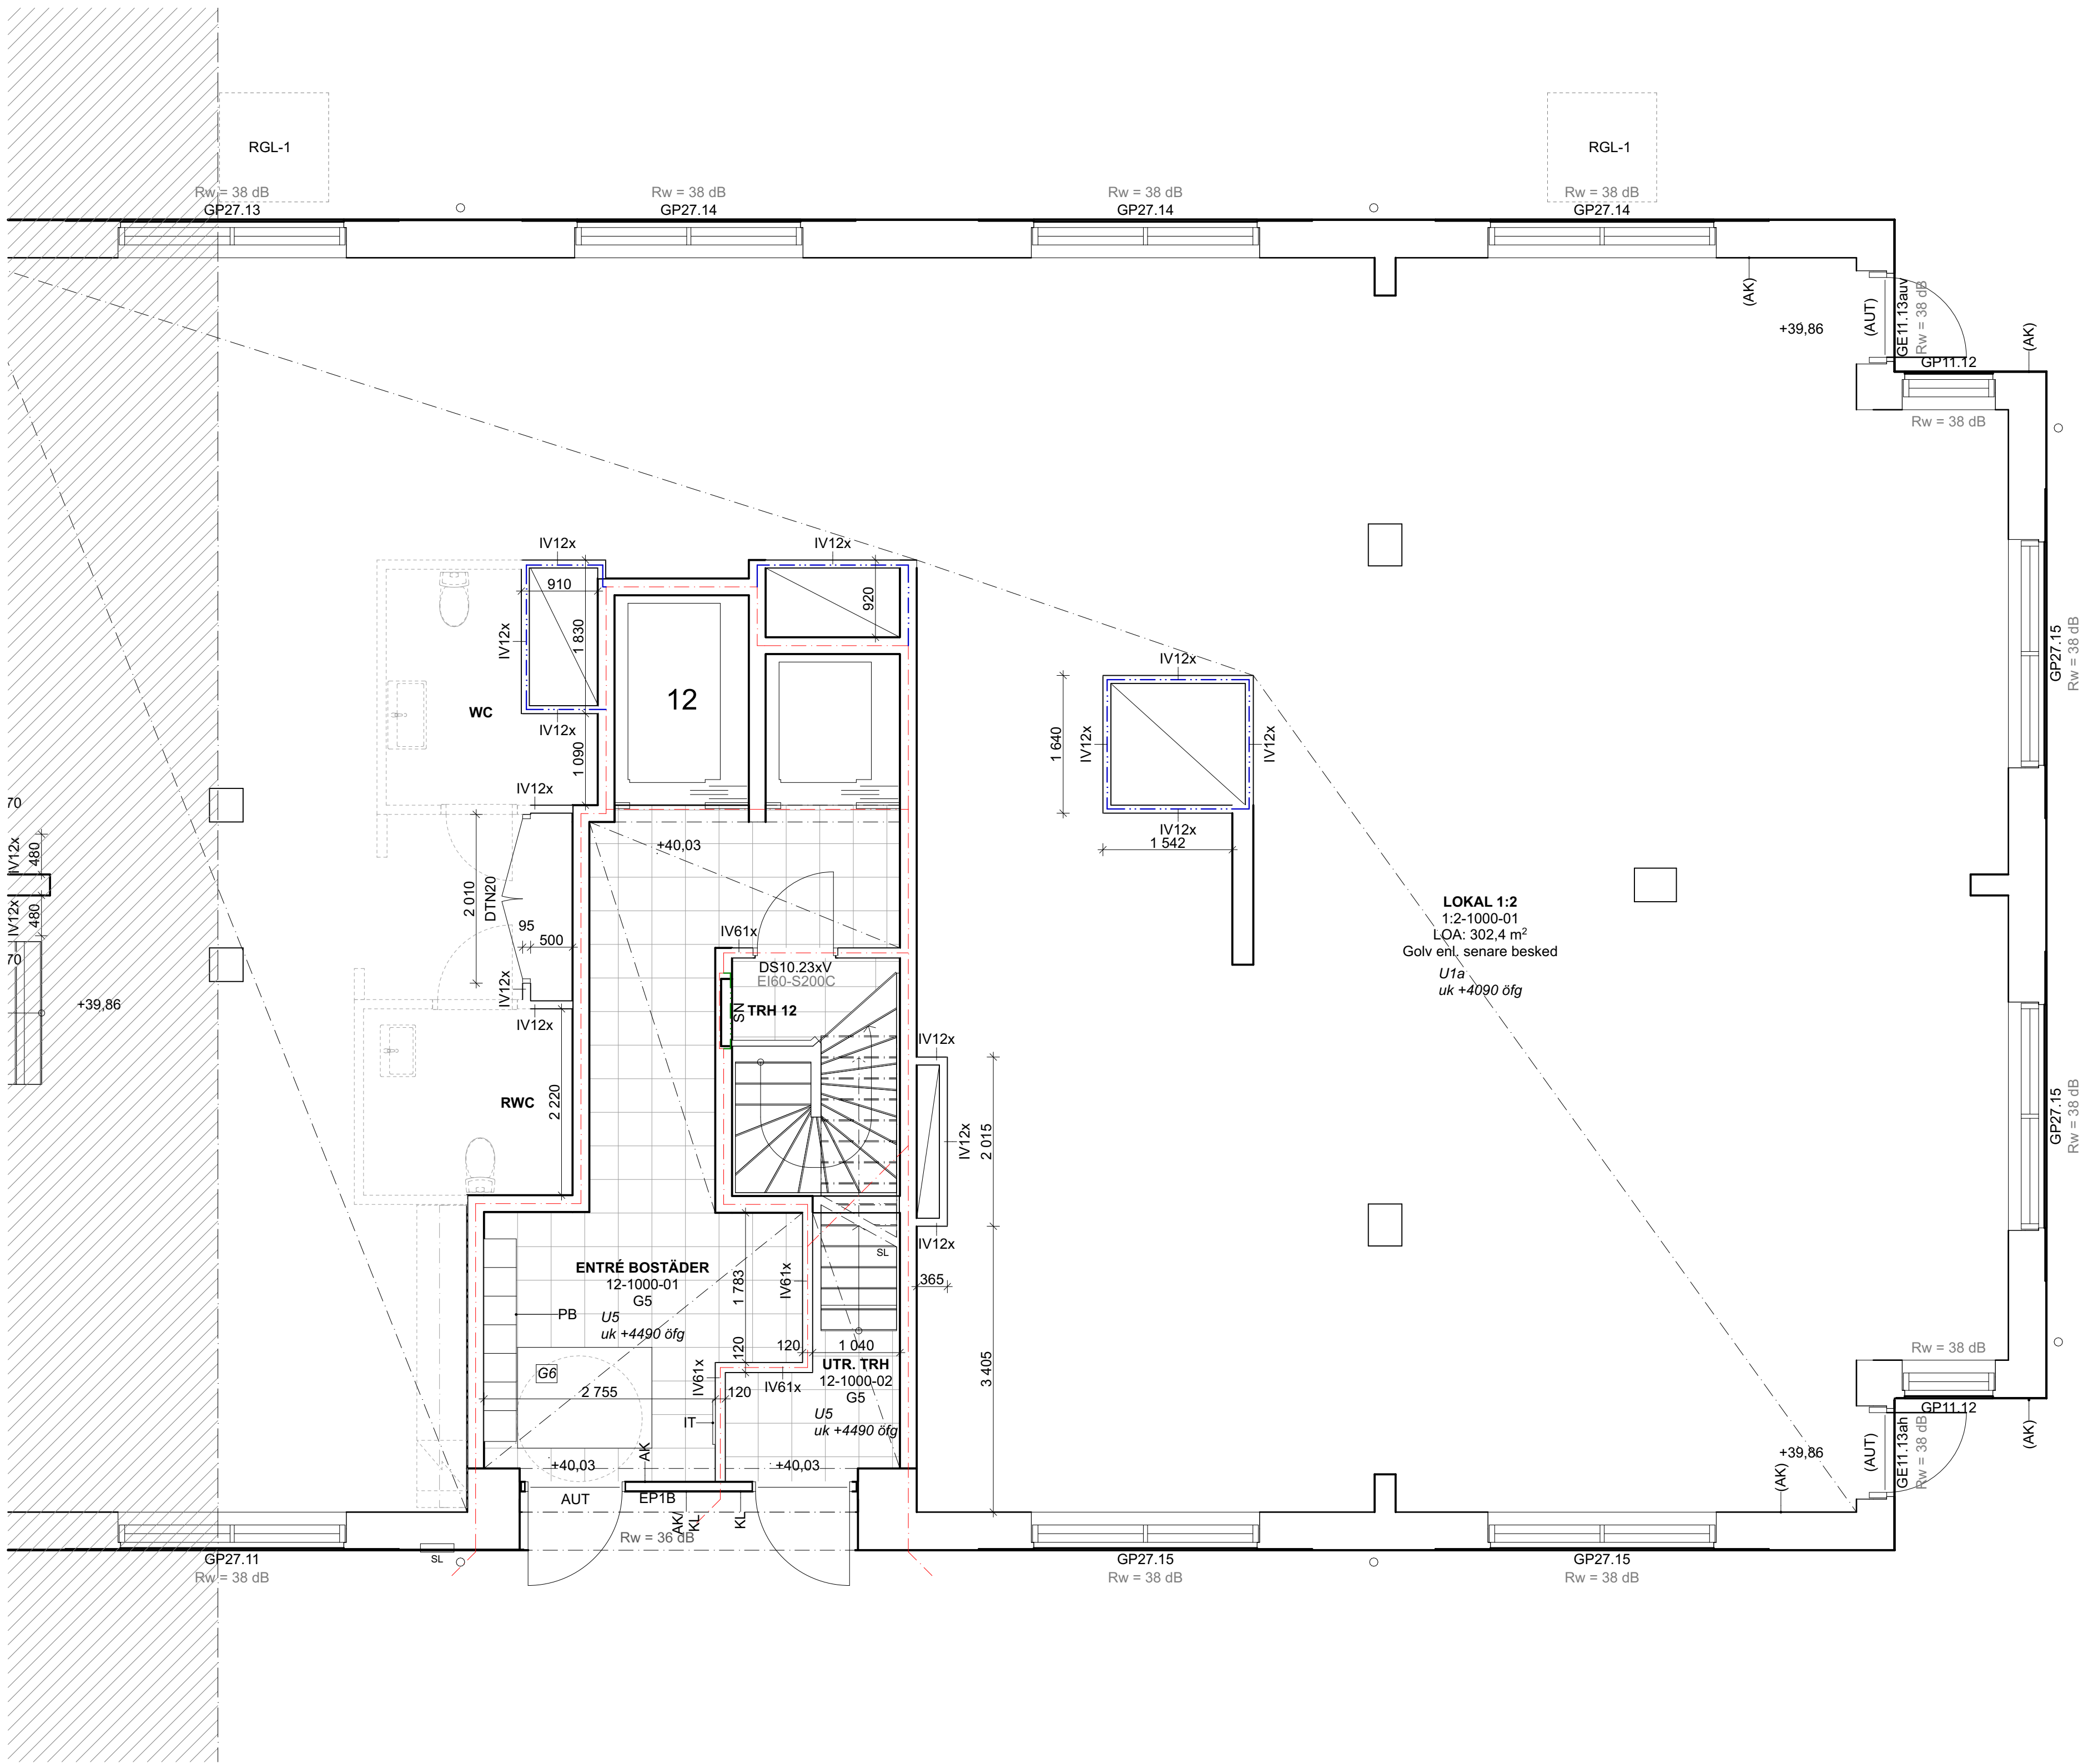

BET	ÄNDRING AVSER		DATUM	SIGN

SKALA 1:50

