





FÖRKLARINGAR

SE RITNING A-40.0-009

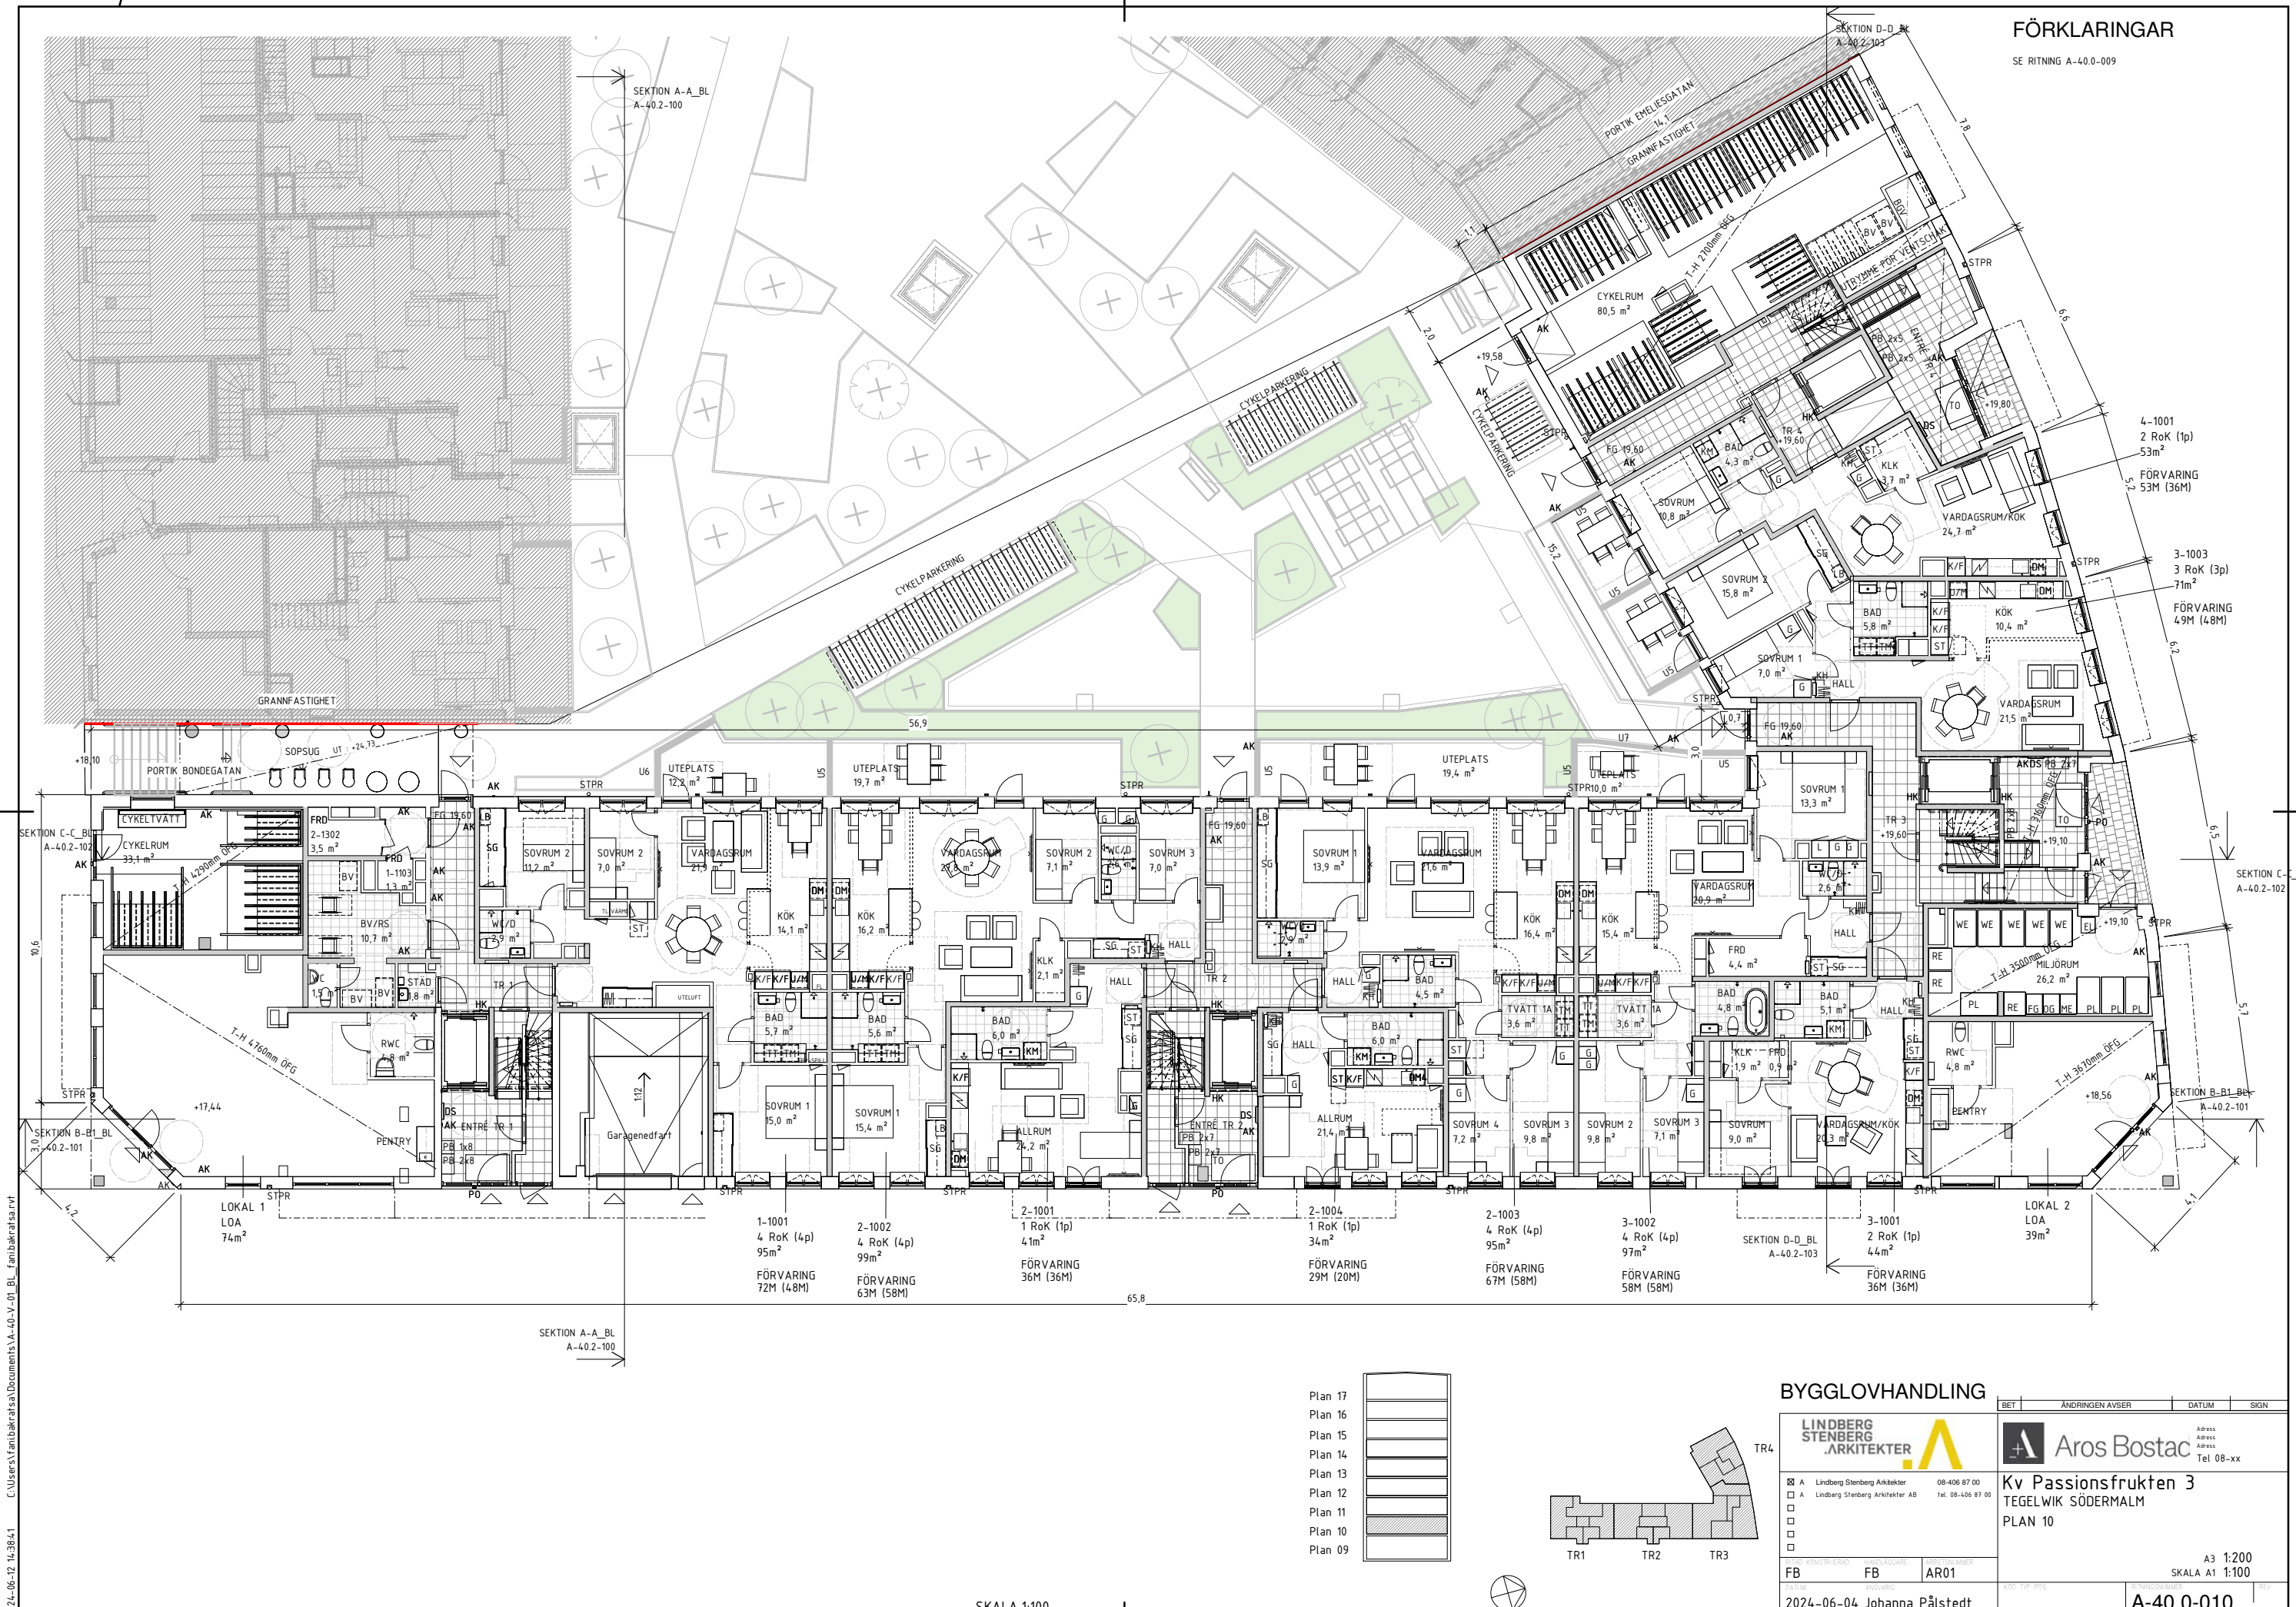

- 4-1001  
2 RoK (1p)  
53m<sup>2</sup>  
FÖRVARING  
53M (36M)
- 3-1003  
3 RoK (3p)  
71m<sup>2</sup>  
FÖRVARING  
49M (48M)

- 1-1001  
4 RoK (4p)  
95m<sup>2</sup>  
FÖRVARING  
72M (48M)
- 2-1002  
4 RoK (4p)  
99m<sup>2</sup>  
FÖRVARING  
63M (58M)
- 2-1001  
1 RoK (1p)  
41m<sup>2</sup>  
FÖRVARING  
36M (36M)
- 2-1004  
1 RoK (1p)  
34m<sup>2</sup>  
FÖRVARING  
29M (20M)
- 2-1003  
4 RoK (4p)  
95m<sup>2</sup>  
FÖRVARING  
67M (58M)
- 3-1002  
4 RoK (4p)  
97m<sup>2</sup>  
FÖRVARING  
58M (58M)
- 3-1001  
2 RoK (1p)  
44m<sup>2</sup>  
FÖRVARING  
36M (36M)

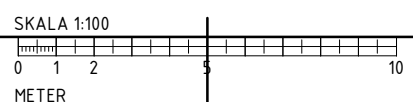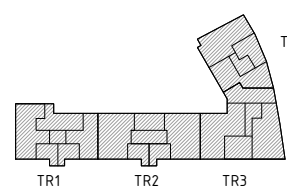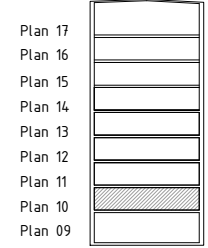

BYGGLOVHANDLING

BET	ÄNDRINGEN AVSER	DATUM	SIGN
<p><b>LINDBERG STENBERG</b> ARKITEKTER</p>			
<p><b>Aros Bostac</b> Address Address Tel 08-xx</p>			
<p><b>Kv Passionsfrukten 3</b> TEGELWIK SÖDERMALM PLAN 10</p>			
FB	FB	AR01	
2024-06-04 Johanna Pålstedt		A3 1:200 SKALA A1 1:100	
		A-40.0-010	

Koordinatsystem Sweref  
Höjdsystem RH 2000